



## Schemat 4

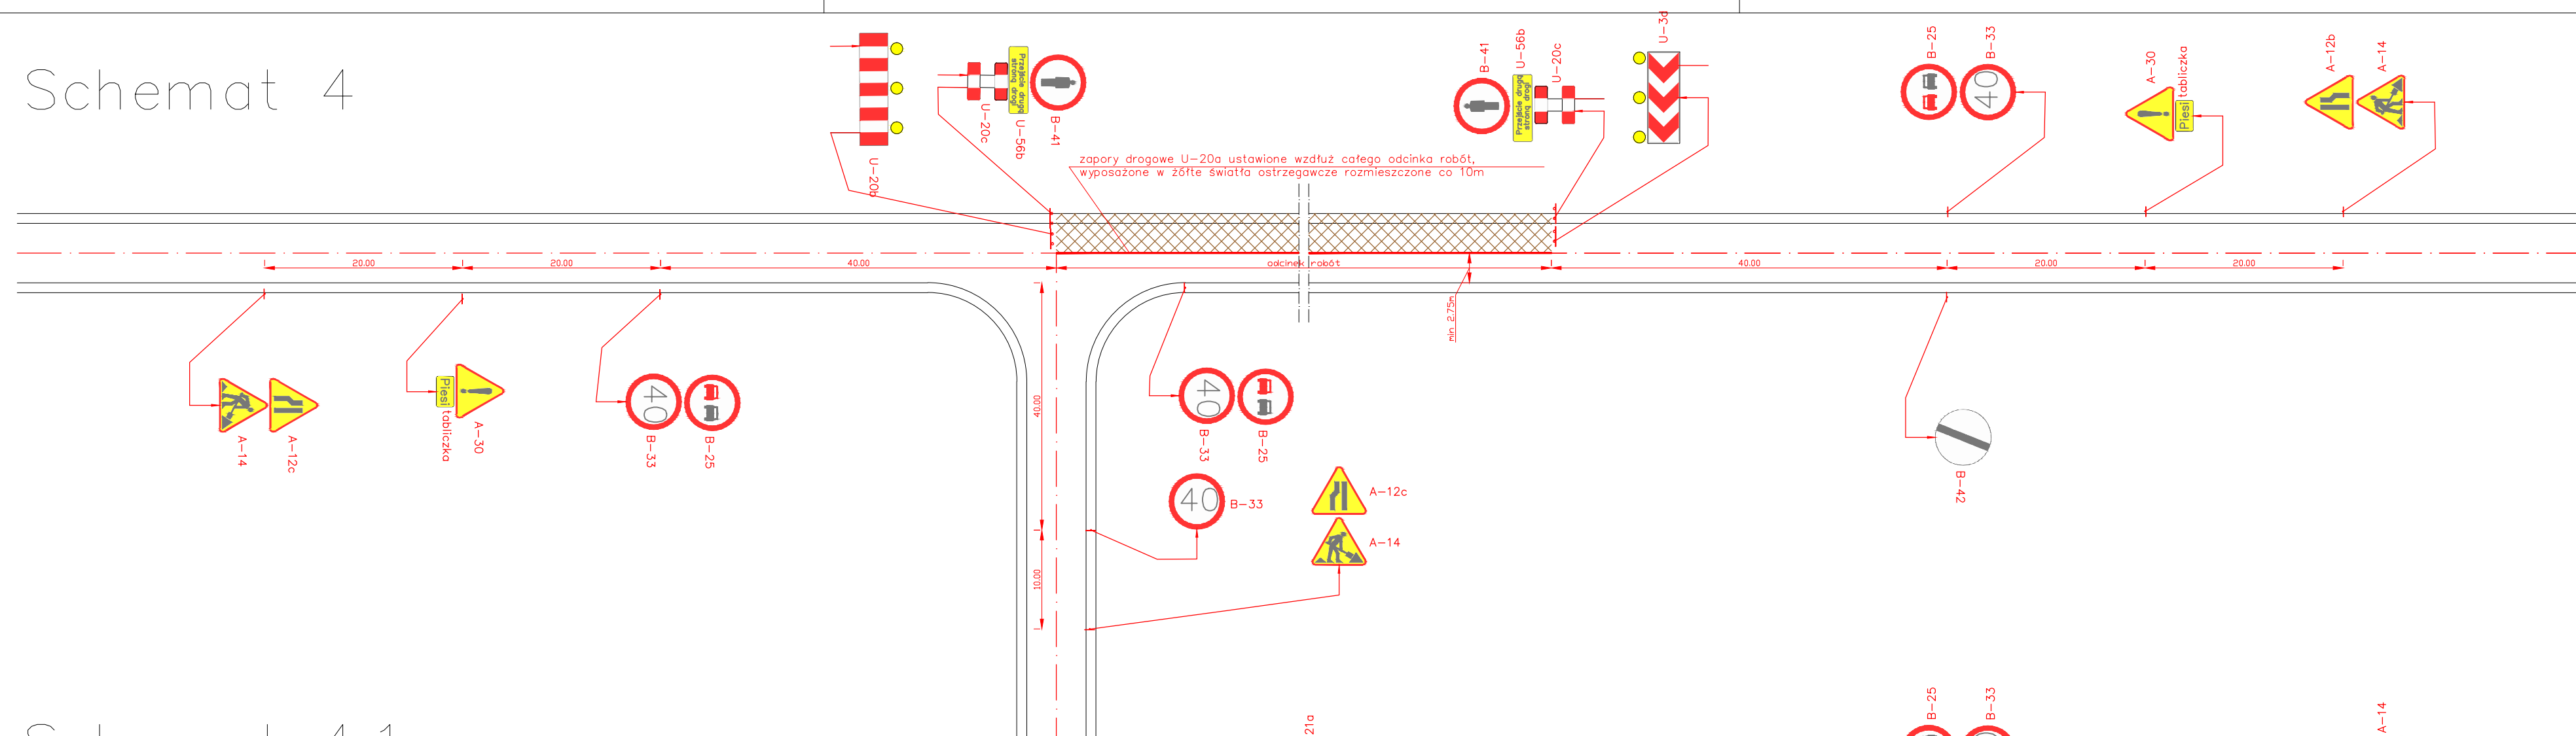

### Schemat 4.1

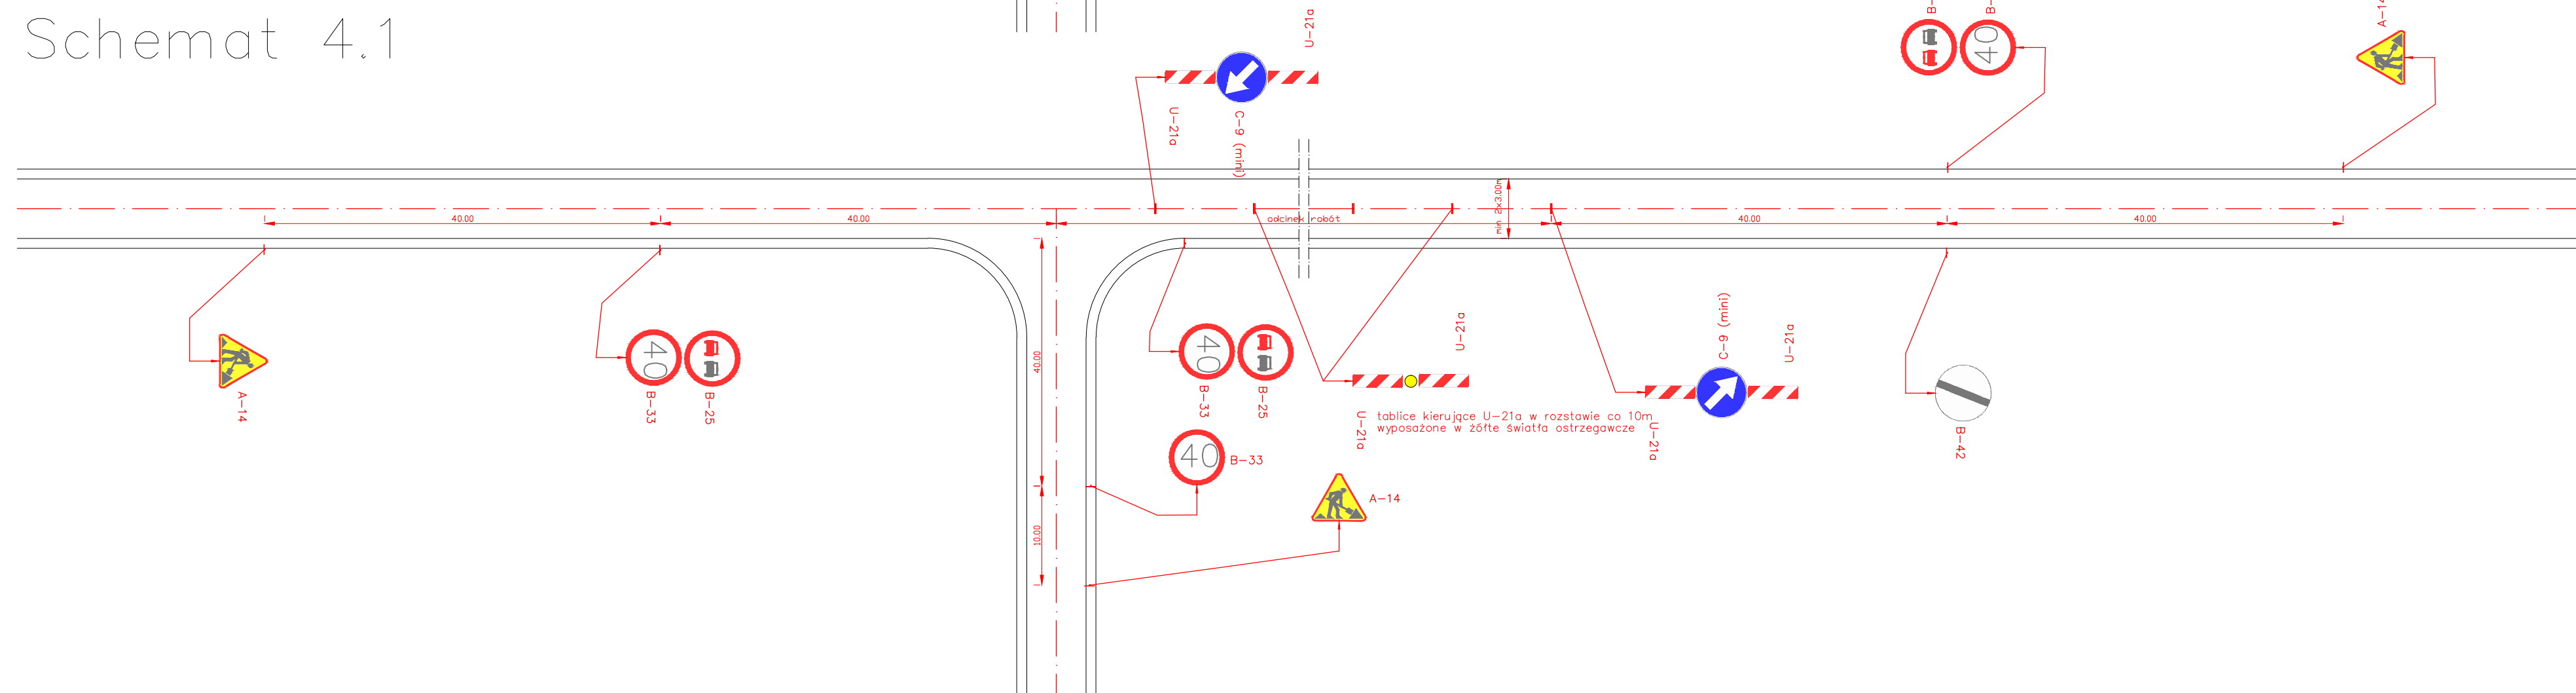

**UWAGA:**

1. W przypadku występowania obszaru niezabudowanego należy ustawić oznakowanie zgodnie z rys. nr 20 dla odcinka w którym występuje ten obszar.

Wykonawca: <b>MBO PROJEKT</b>		Konsorcjum firm: Marcin Zieliński ul. Lwowska 55/2 34-100 Wadowice Dariusz Augustyn ul. Brzozowa 5 34-400 Nowy Targ	
Temat: <i>Przebudowa drogi powiatowej 4444S ul. Bestwińska w Czechowicach – Dziedzicach i ul. Krakowska w Bestwinie wraz z przebudową skrzyżowania z drogą powiatową 4116S ul. Legionów</i>			
Branża: <i>DROGOWA</i>		Data: <i>grudzień 2009</i>	
Część: <i>PROJEKT CZASOWEJ ORGANIZACJI RUCHU</i>		Skala: <i>1:500</i>	
Tytuł rys.: <i>Schematy 4 i 4.1</i>		Nr rys. <i>12</i>	
Inwestor:  Powiat Bielski ul. Piastowska 40 43-300 Bielsko-Biała		Lokalizacja: Województwo: <i>śląskie</i> Powiat: <i>bielski</i> Miejscowość: <i>Czechowice Dziedzice – Bestwina</i>	
Funkcja:	Imię, Nazwisko:	Nr uprawnień	Podpis:
Opracował:	<i>mgr inż. Dariusz Augustyn</i>		
	<i>mgr inż. Marcin Zieliński</i>		