



## Schemat 7

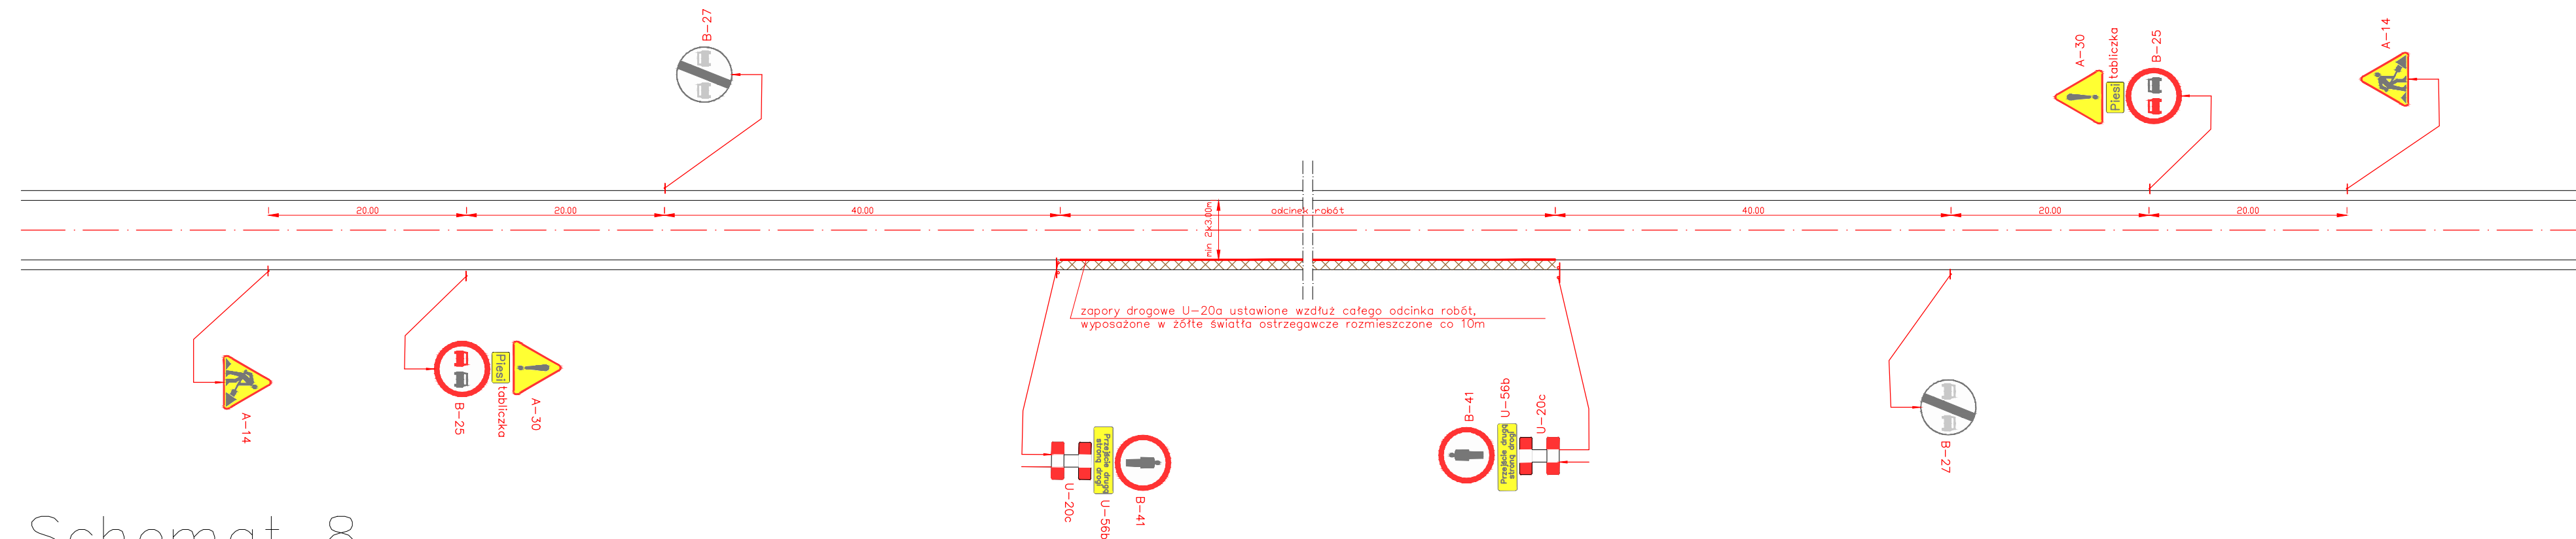

## Schemat 8

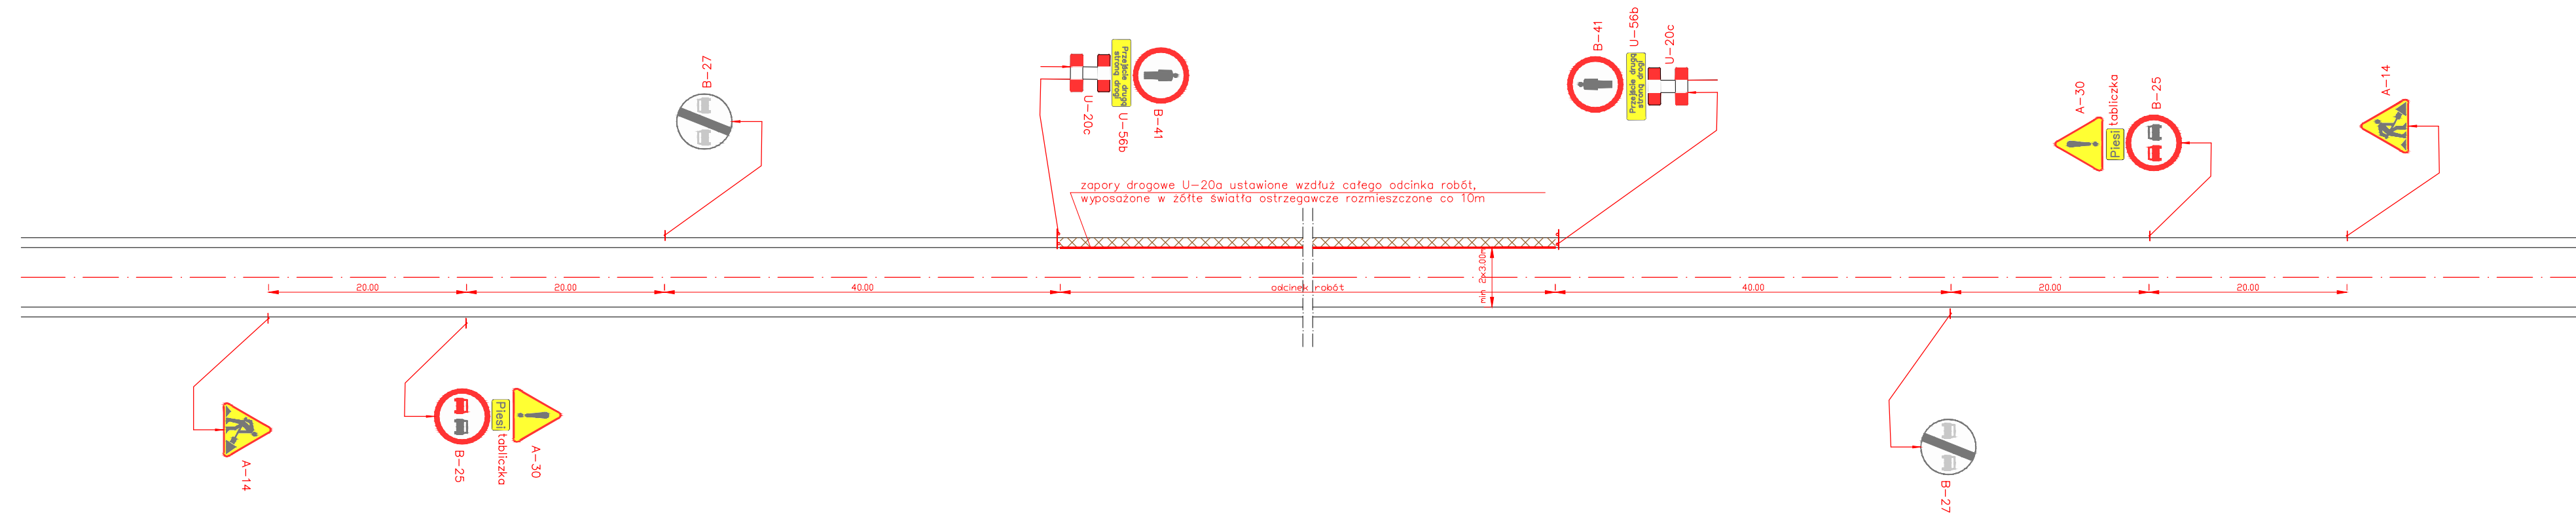

**UWAGA:**

1. W przypadku występowania obszaru niezabudowanego należy ustawić oznakowanie zgodnie z rys. nr 20 dla odcinka w którym występuje ten obszar.

Wykonawca:		Konsorcjum firm:	
<div><div><div>MBO</div><div>PROJEKT</div></div><div><div></div><div></div><div></div></div></div>		<div>Marcin Zieliński</div> <div>ul. Lwowska 55/2</div> <div>34-100 Wadowice</div> <div>Dariusz Augustyn</div> <div>ul. Brzozowa 5</div> <div>34-400 Nowy Targ</div>	
Temat: Przebudowa drogi powiatowej 444S ul. Bestwińska w Czechowicach – Dziedzicach i ul. Krakowska w Bestwinie wraz z przebudową skrzyżowania z drogą powiatową 4116S ul. Legionów			
Branża: DROGOWA		Data: grudzień 2009	
Część: PROJEKT CZASOWEJ ORGANIZACJI RUCHU		Skala: 1:500	
Tytuł rys.: Schematy 7 i 8		Nr rys. 15	
<div><div><div><div></div><div></div></div><div>POWIAT BIELSKI</div></div><div><div>Powiat Bielski</div><div>ul. Piastowska 40</div><div>43-300 Bielsko-Biała</div></div></div>		Lokalizacja:	
		Województwo:	śląskie
		Powiat:	bielski
		Miejscowość:	Czechowice Dziedzice – Bestwina
Funkcja:	Imię, Nazwisko:	Nr uprawnień	Podpis:
Opracował:	mgr inż. Dariusz Augustyn		
	mgr inż. Marcin Zieliński		