


Schemat 14

USTAWIENIE OZNAKOWANIA DLA  
OBSZARU NIEZABUDOWANEGO

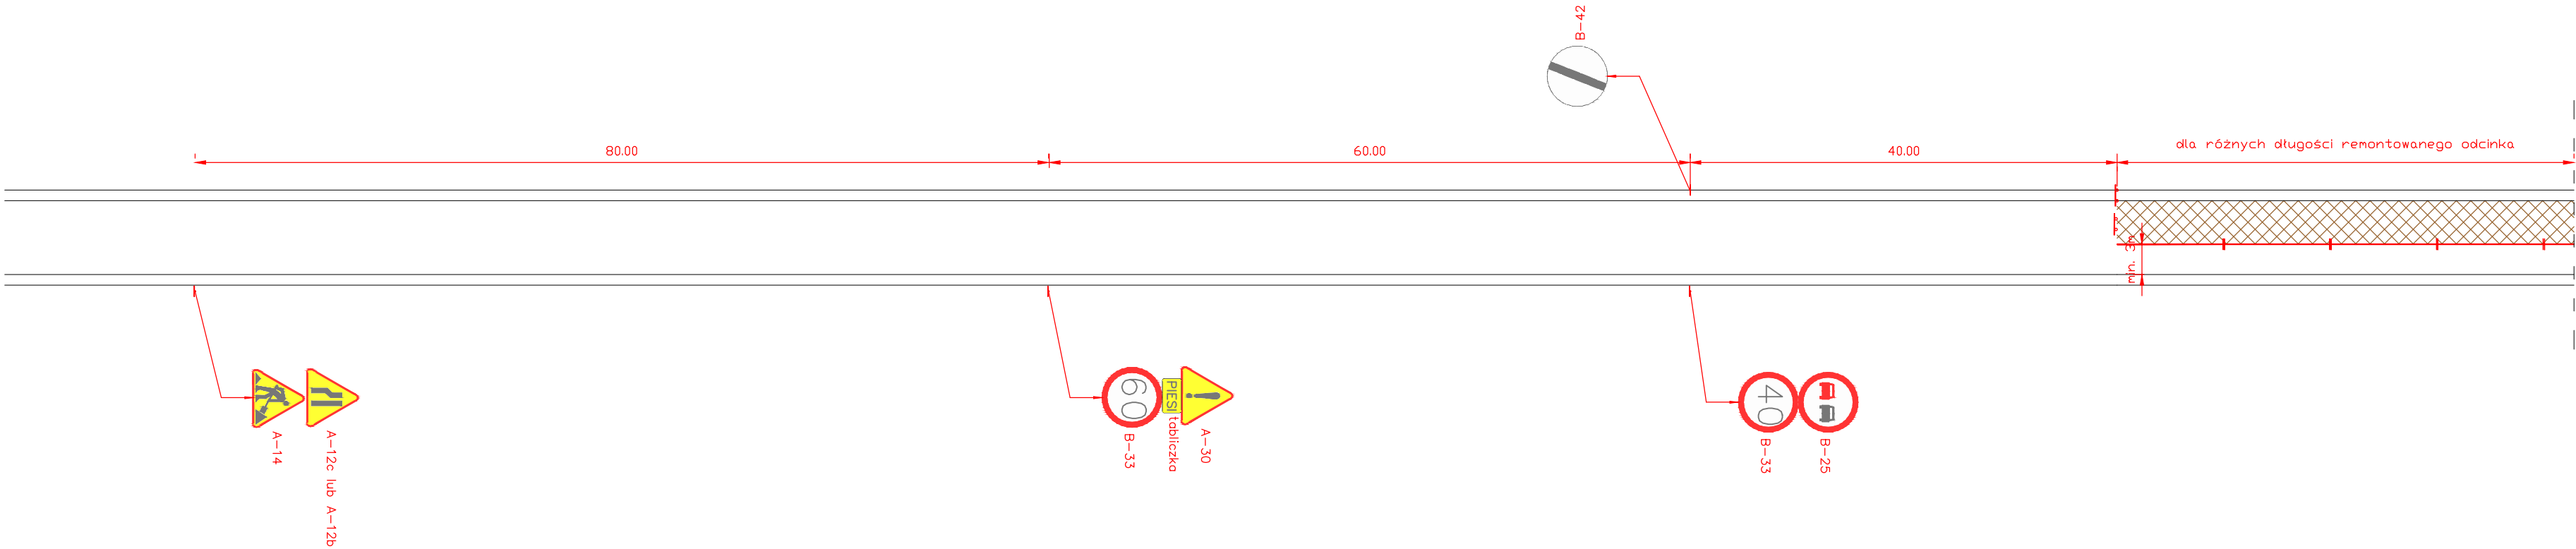

UWAGI:  
1. Ustawiać dla obszaru niezabudowanego

Wykonawca:		Konsorcjum firm:	
		Marcin Zieliński ul. Lwowska 55/2 34-100 Wadowice	Dariusz Augustyn ul. Brzozowa 5 34-400 Nowy Targ
Temat: Przebudowa drogi powiatowej 4444S ul. Bestwińska w Czechowicach – Dziedzicach i ul. Krakowska w Bestwinie wraz z przebudową skrzyżowania z drogą powiatową 4116S ul. Legionów			
Branża: DROGOWA			Data: grudzień 2009
Część: PROJEKT CZASOWEJ ORGANIZACJI RUCHU			Skala: 1:500
Tytuł rys.: Schemat 14			Nr rys. 20
Inwestor:	Lokalizacja:		
	 Powiat Bielski ul. Piastowska 40 43-300 Bielsko-Biała		Województwo: śląskie
			Powiat: bielski
			Miejscowość: Czechowice Dziedzice – Bestwina
Funkcja:	Imię, Nazwisko:	Nr uprawnień	Podpis:
Opracował:	mgr inż. Dariusz Augustyn		
	mgr inż. Marcin Zieliński		