




PRZEKRÓJ A-A

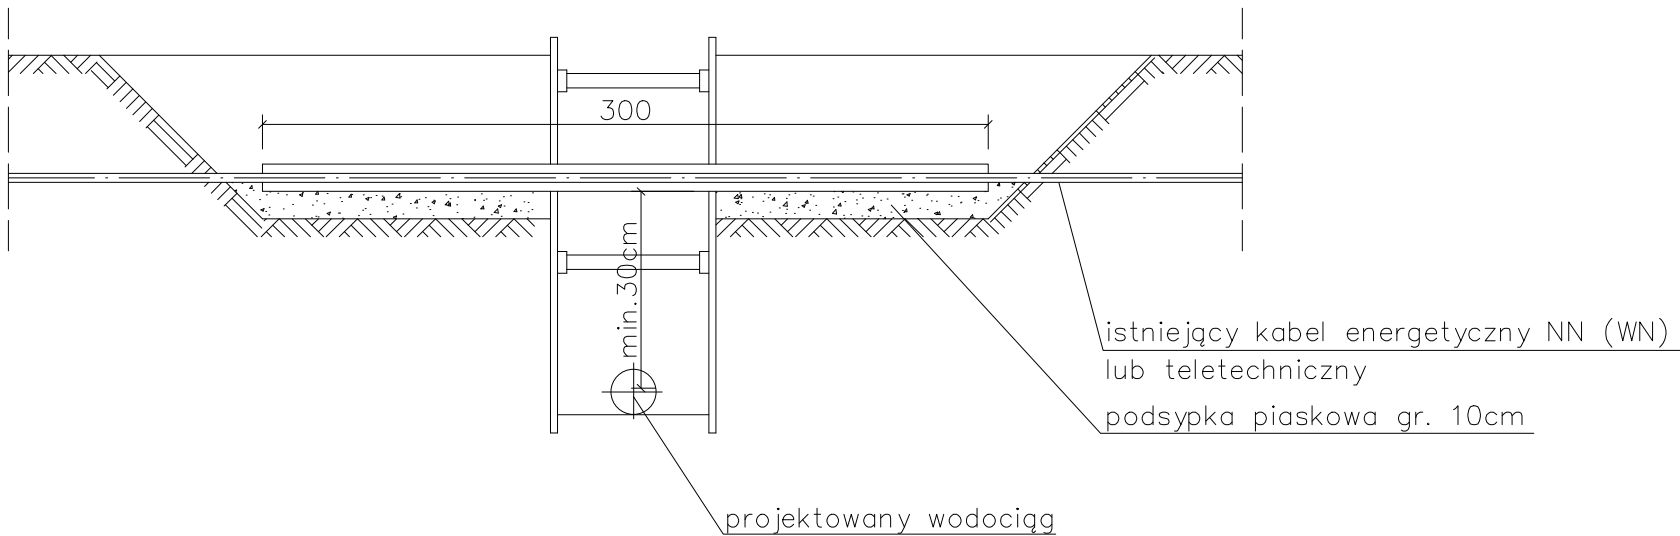

PRZEKRÓJ B-B

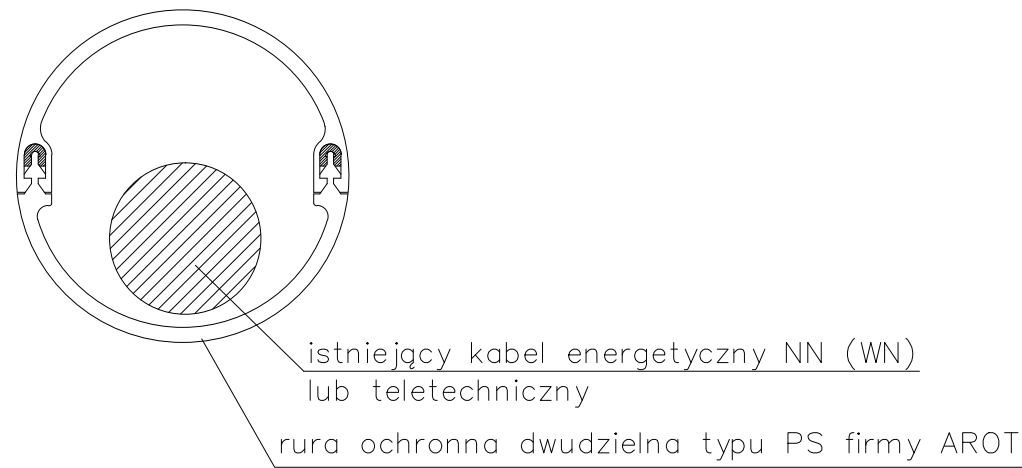

RZUT POZIOMY

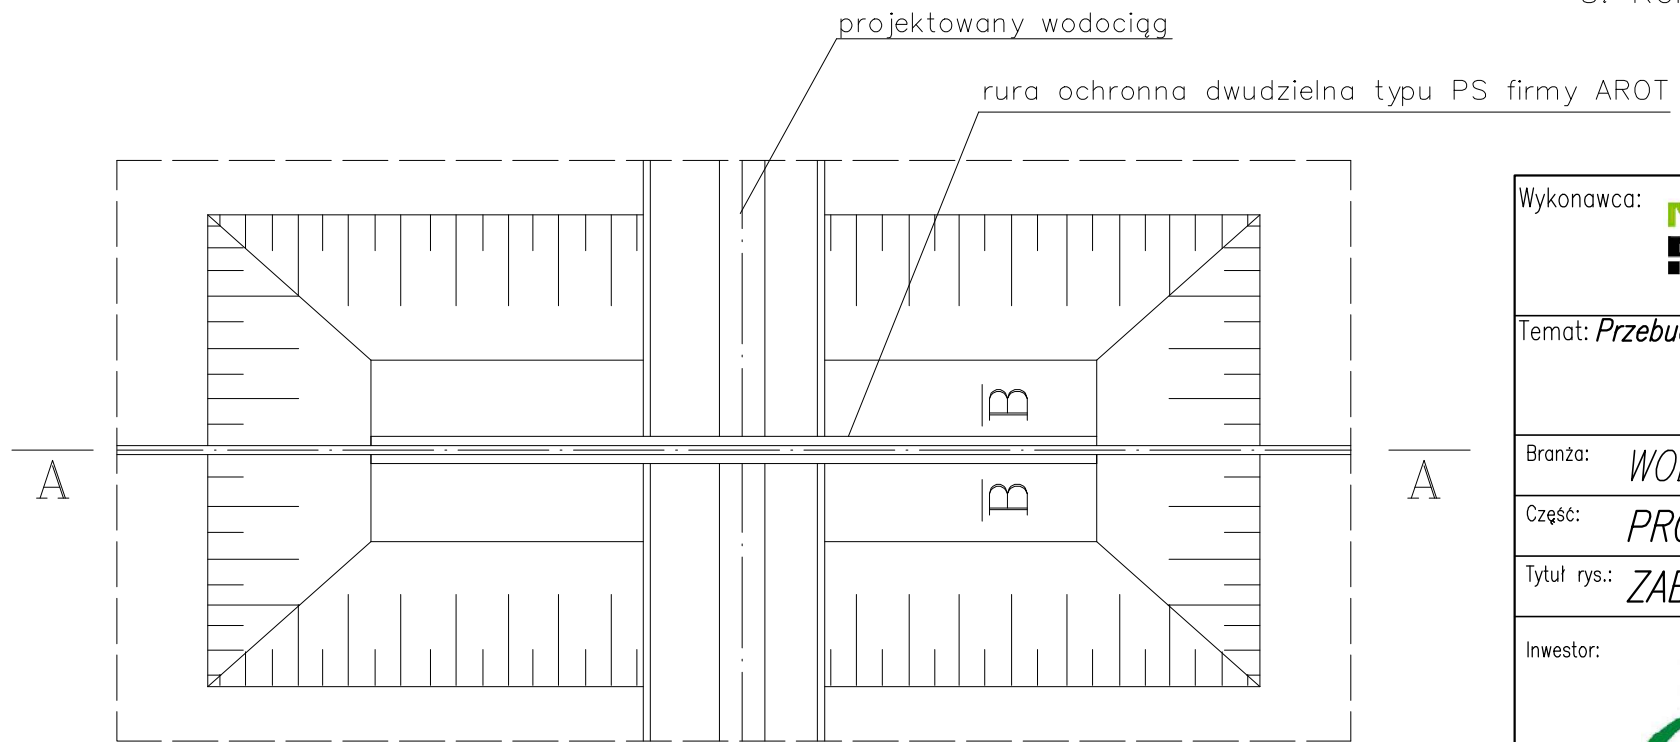

- UWAGI:
- Prace w miejscu zbliżeń i skrzyżowań z kablami energetycznymi i teletechnicznymi należy wykonywać pod nadzorem pracownika oddelegowanego przez właściciela uzbrojenia
 - Stosować rury ochronne dwudzielne PSØ110, PSØ160
 - Końce rury ochronnej uszczelnić pianką poliuretanową

Wykonawca: MBD I PROJEKT		Konsorcjum firm:	
Marcin Zieliński ul. Lwowska 55/2 34-100 Wadowice		Dariusz Augustyn ul. Brzozowa 5 34-400 Nowy Targ	
Temat: <i>Przebudowa drogi powiatowej 4444S ul. Bestwińska w Czechowicach – Dziedzicach i ul. Krakowska w Bestwinie wraz z przebudową skrzyżowania z drogą powiatową 4116S ul. Legionów Etap I od km 0+000,00 (ul. Legionów) do km 0+266,72 (ul. Bestwińska)</i>			
Branża: <i>WODOCIĄGOWA</i>		Data: <i>grudzień 2009</i>	
Część: <i>PROJEKT WYKONAWCZY</i>		Skala: <i>1:500</i>	
Tytuł rys.: <i>ZABEZPIECZENIE KABLI ELEKTRYCZNYCH I TELEKOM.</i>		Nr rys. <i>8</i>	
 Powiat Bielski ul. Piastowska 40 43-300 Bielsko-Biała		Lokalizacja:	
		Województwo:	<i>śląskie</i>
		Powiat:	<i>bielski</i>
		Miejscowość:	<i>Czechowice Dziedzice – Bestwina</i>
Funkcja:	Imię, Nazwisko:	Nr uprawnień	Podpis:
Projektant:	<i>mgr inż. Jerzy Jarzqb</i>	570/01 UW Katowice	
Sprawdził:	<i>mgr inż. Anna Jarzqb</i>	359/01 UW Katowice	