W1
1:20

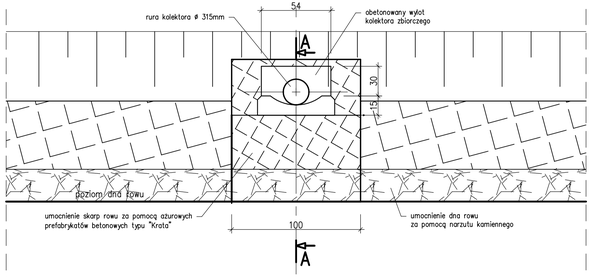

ROZWINIĘCIE ODWODNIENIA
1:100

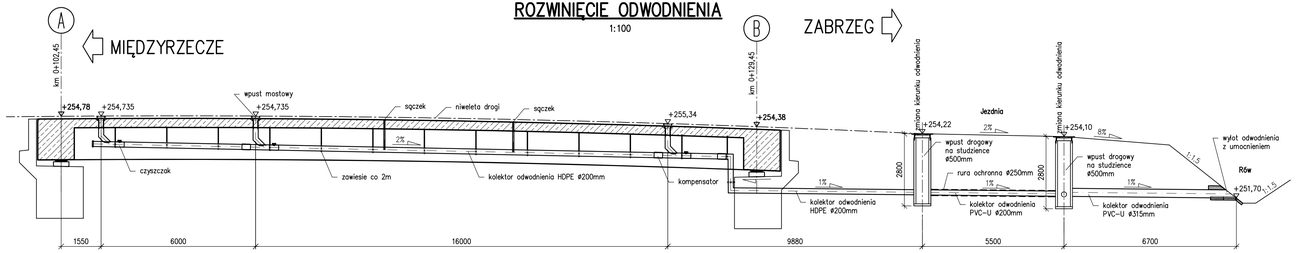

WIDOK Z GÓRY
1:100

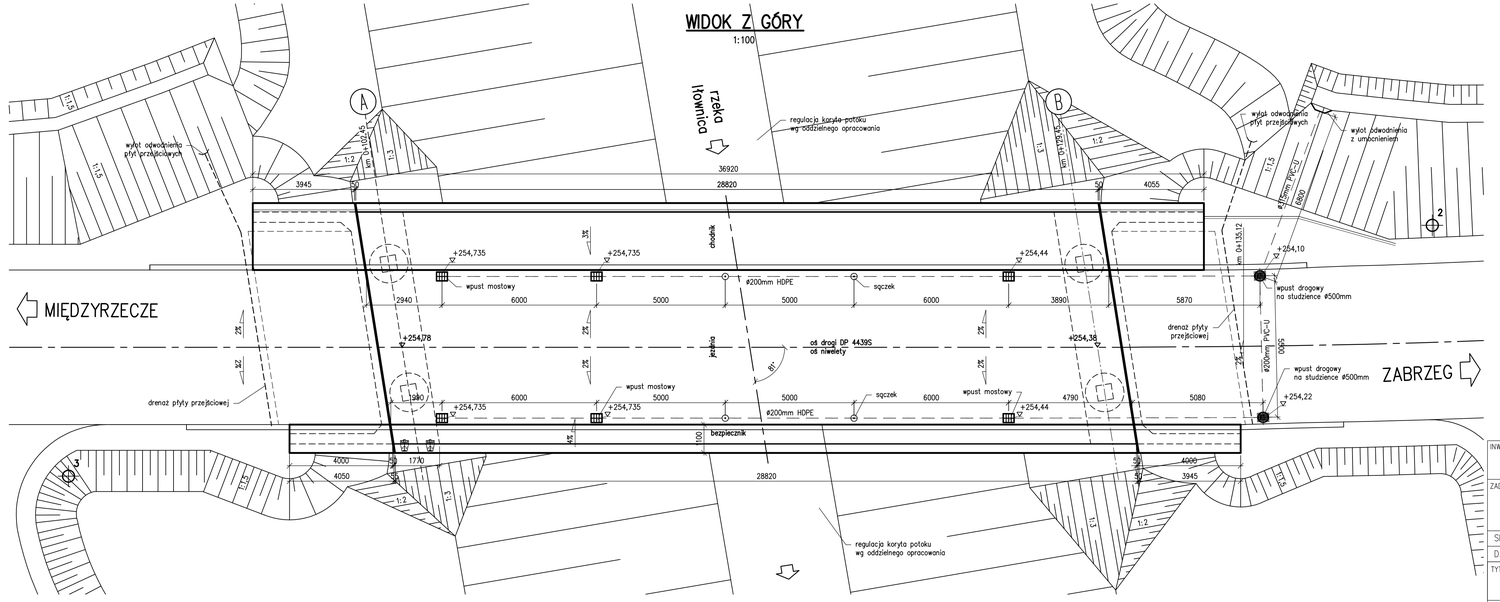

PRZEKRÓJ PODŁUŻNY WYLOTU KOLEKTORA
A–A
1:20

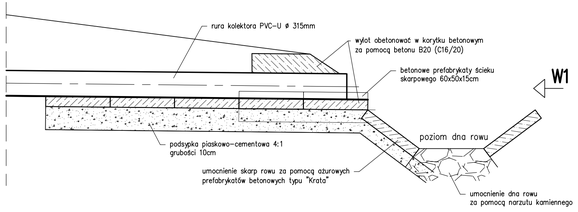

UWAGA:
1. Za każdym wpustem zamocować czyszczak.
2. Między wpustami oraz przed wpuszczeniem kolektora w grunt wykonać kielichy kompensacyjne.
3. Można elementy z HDPE zamienić na PP.
4. Przed wykonaniem elementów odwodnienia należy zinwentaryzować teren w celu sprawdzenia określonych spadków.
5. Wykonawca zobowiązany jest we własnym zakresie opracować Projekt Warsztatowy odwodnienia.

ZESTAWIENIE ILOŚCI ELEMENTÓW ODWODNIENIA

Wpust mostowy, żeliwny ø160mm – sztuk 6
Wpust drogowy na studzience kanalizacyjej ø500mm – sztuk 2
Sączki – sztuk 4
Kolektor odwodnienia ø160 HDPE/PP – długość 6,0m
Kolektor odwodnienia ø200 HDPE/PP – długość 70,0m
Trójnik 45 160/200 HDPE/PP – sztuk 6
Kolektor odwodnienia ø200 PVC–U – długość 6,0m
Kolektor odwodnienia ø315 PVC–U – długość 7,0m
Rura ochronna stalowa ø250mm – długość 5,0m
Kielich kompensacyjny ø200mm HDPE/PP – sztuk 8
Czyszczak ø200 HDPE/PP – sztuk 8
Zawiesia ø200 – sztuk 30 (w tym 6 stałych)
Zaślepka kolektora ø200 HDPE/PP – sztuk 2
Wylot do rowu (wg rys. szczegółu) – kpl. 1

INWESTOR: ZARZĄD DRÓG POWIATOWYCH W BIELSKU – BIAŁEJ
UL. TADEUSZA REGERA 81 43-382 BIELSKO – BIAŁA

ZADANIE: Rozbiórka istniejącego i budowa nowego mostu w ciągu DP 4439S Ligota–Bronów Międzyrzecze w miejscowości Bronów

SKALA:	1:20; 1:100	NR. RYSUNKU:	PABW/M–20
DATA:	11.2010		

TYTUŁ RYSUNKU: ODWODNIENIE

FUNKCJA:	TYTUŁ, IMIĘ, NAZWISKO:	NR. UPRAWNIEŃ:	PODPIS:
PROJEKTOWAŁ	mgr inż. Lech Marcisz	102/89–88	
ASYSTENT PROJ.			
SPRAWDZIŁ	mgr inż. Andrzej Zaniat	RNB–W–U–3342/77/96	