

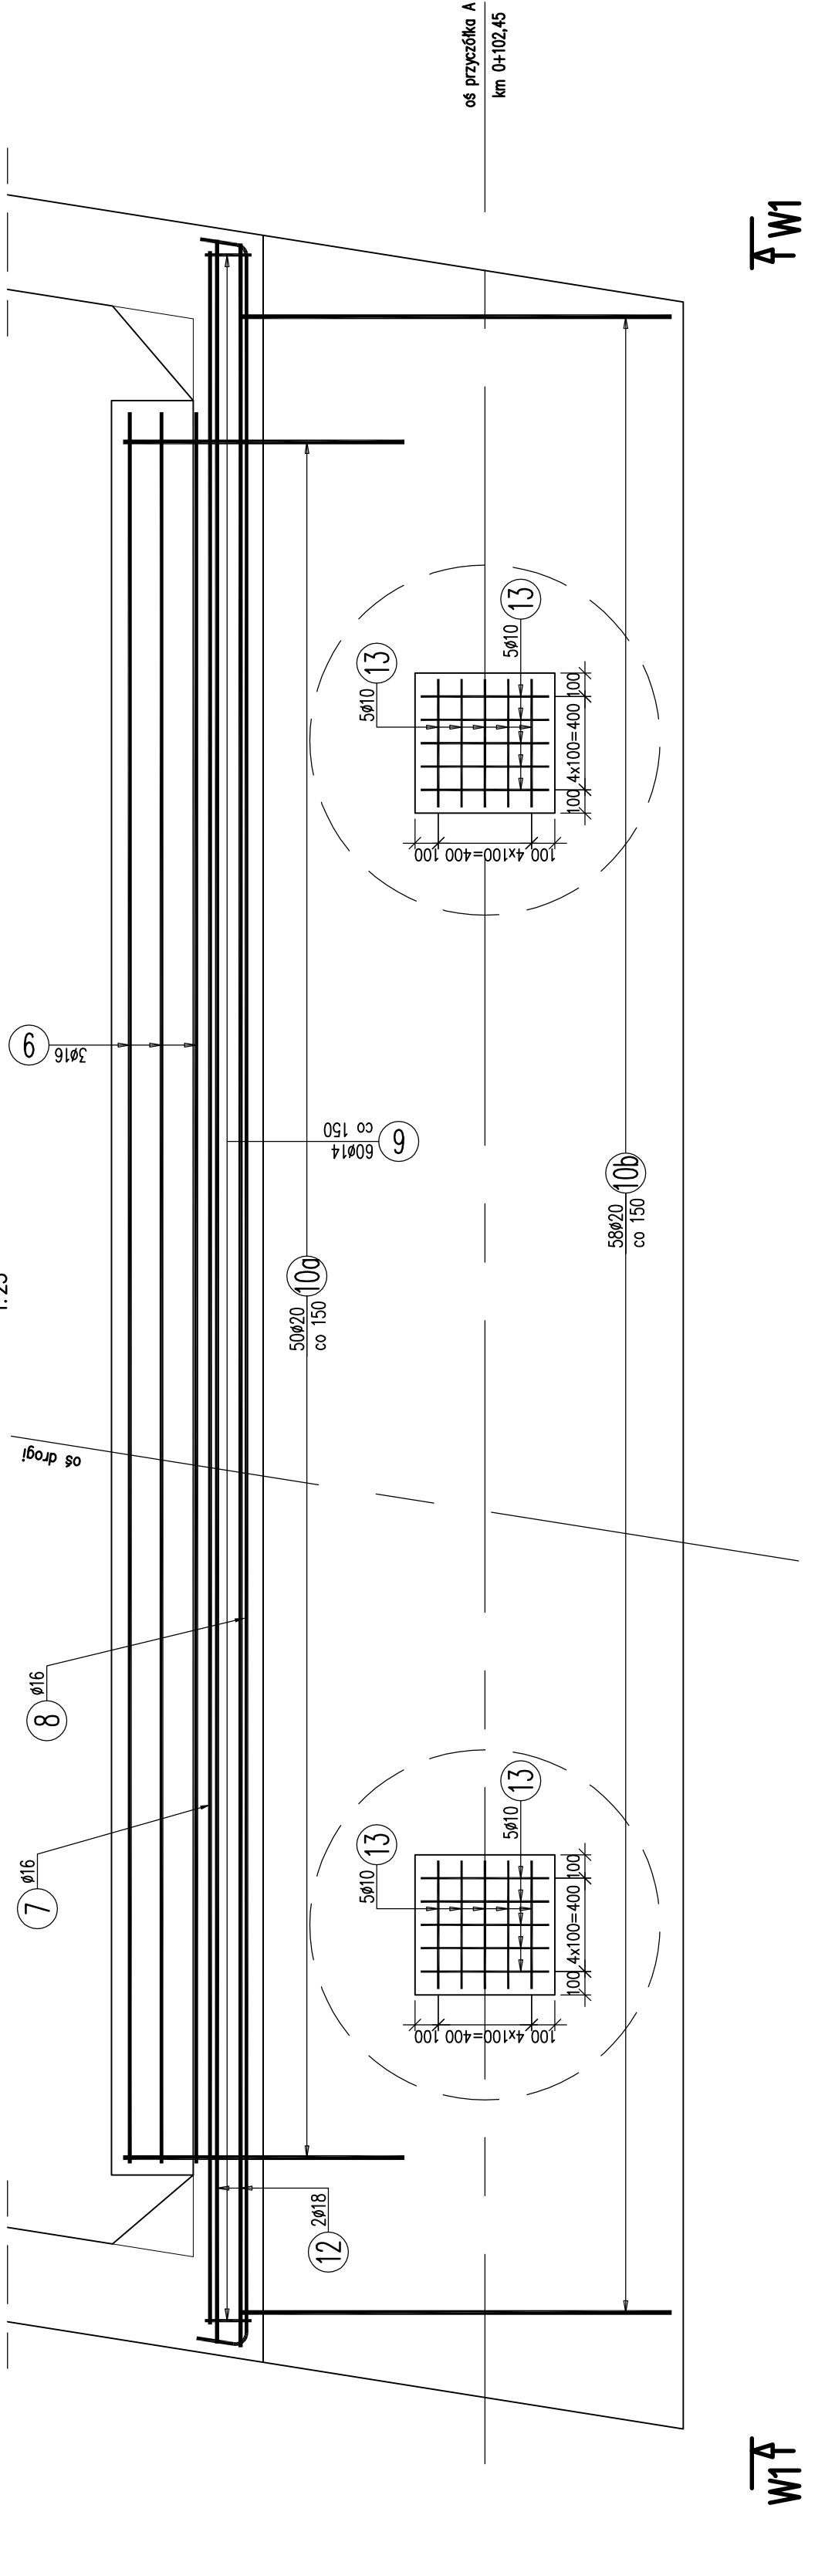


ZBROJENIE KORPUSU PRZYZCŁKA A

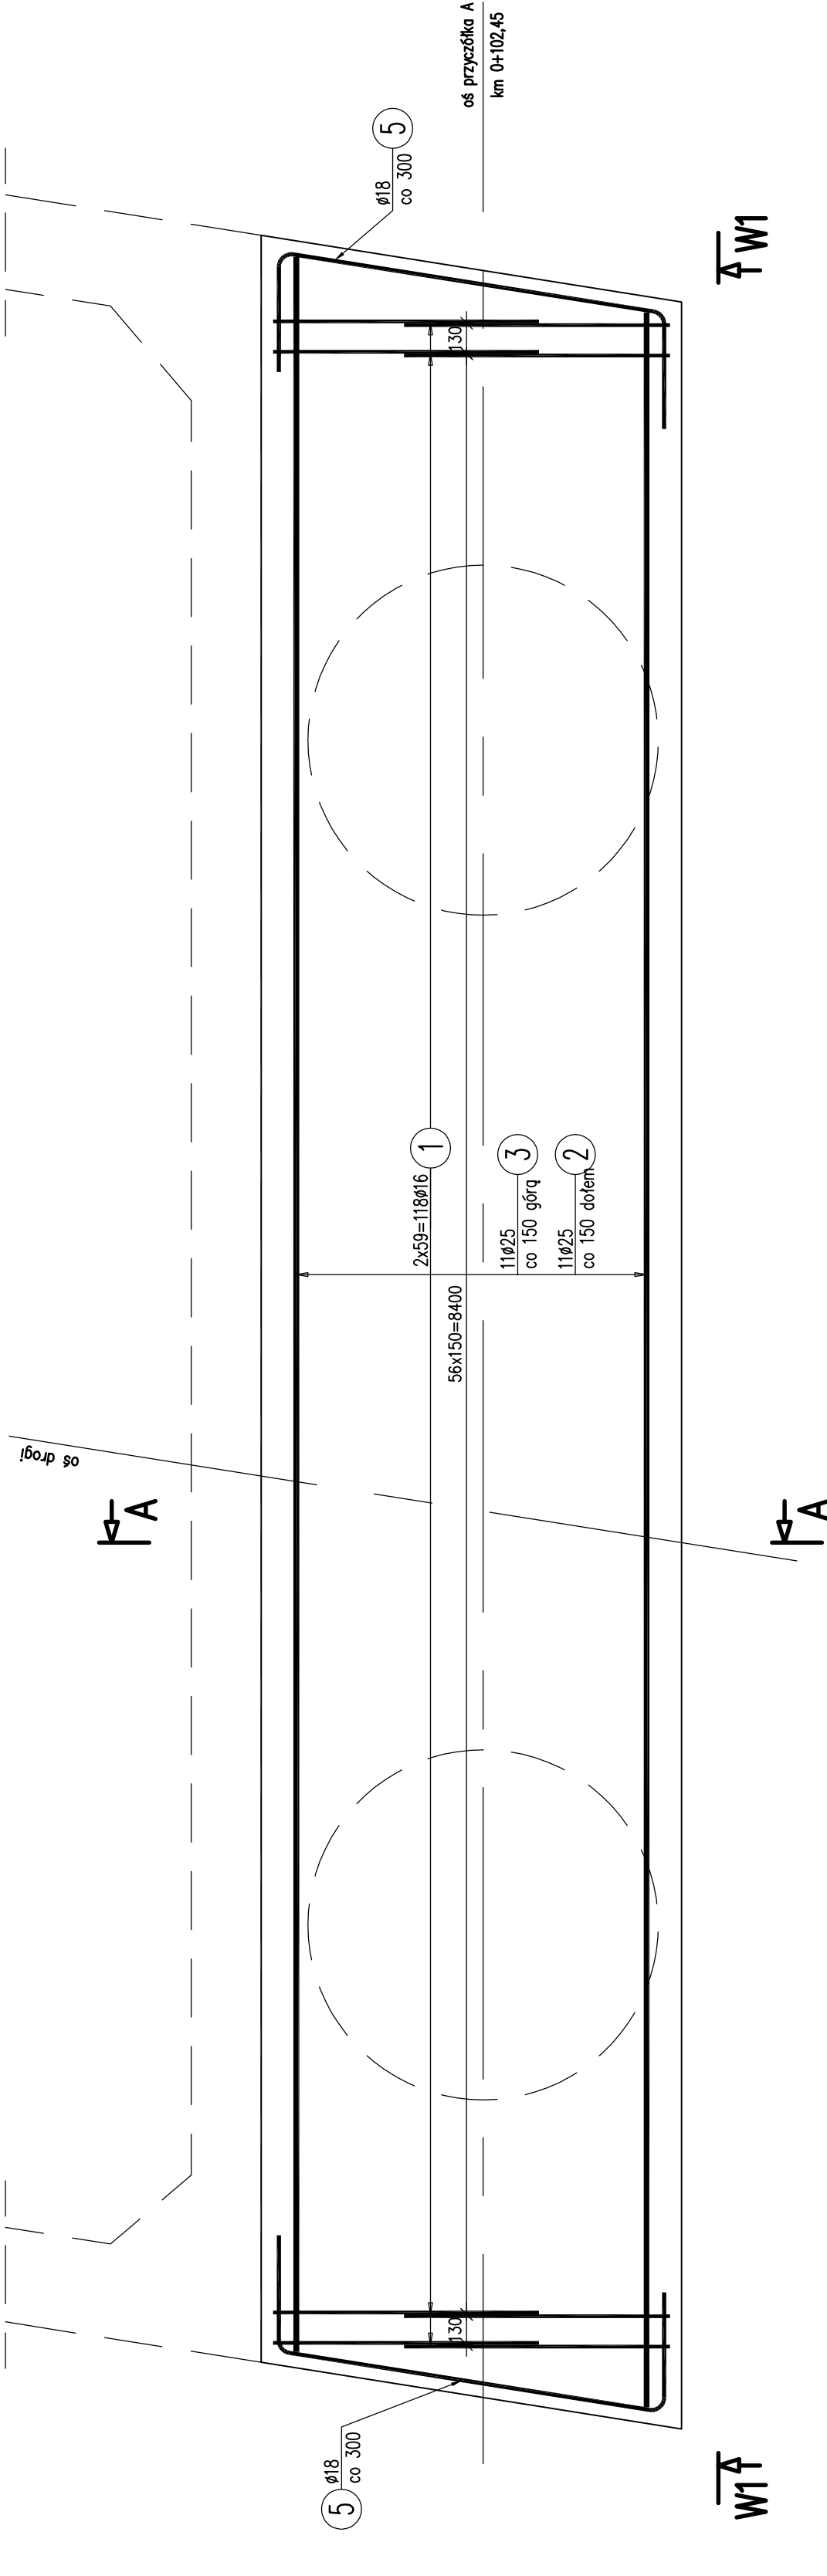

A-A

1:25

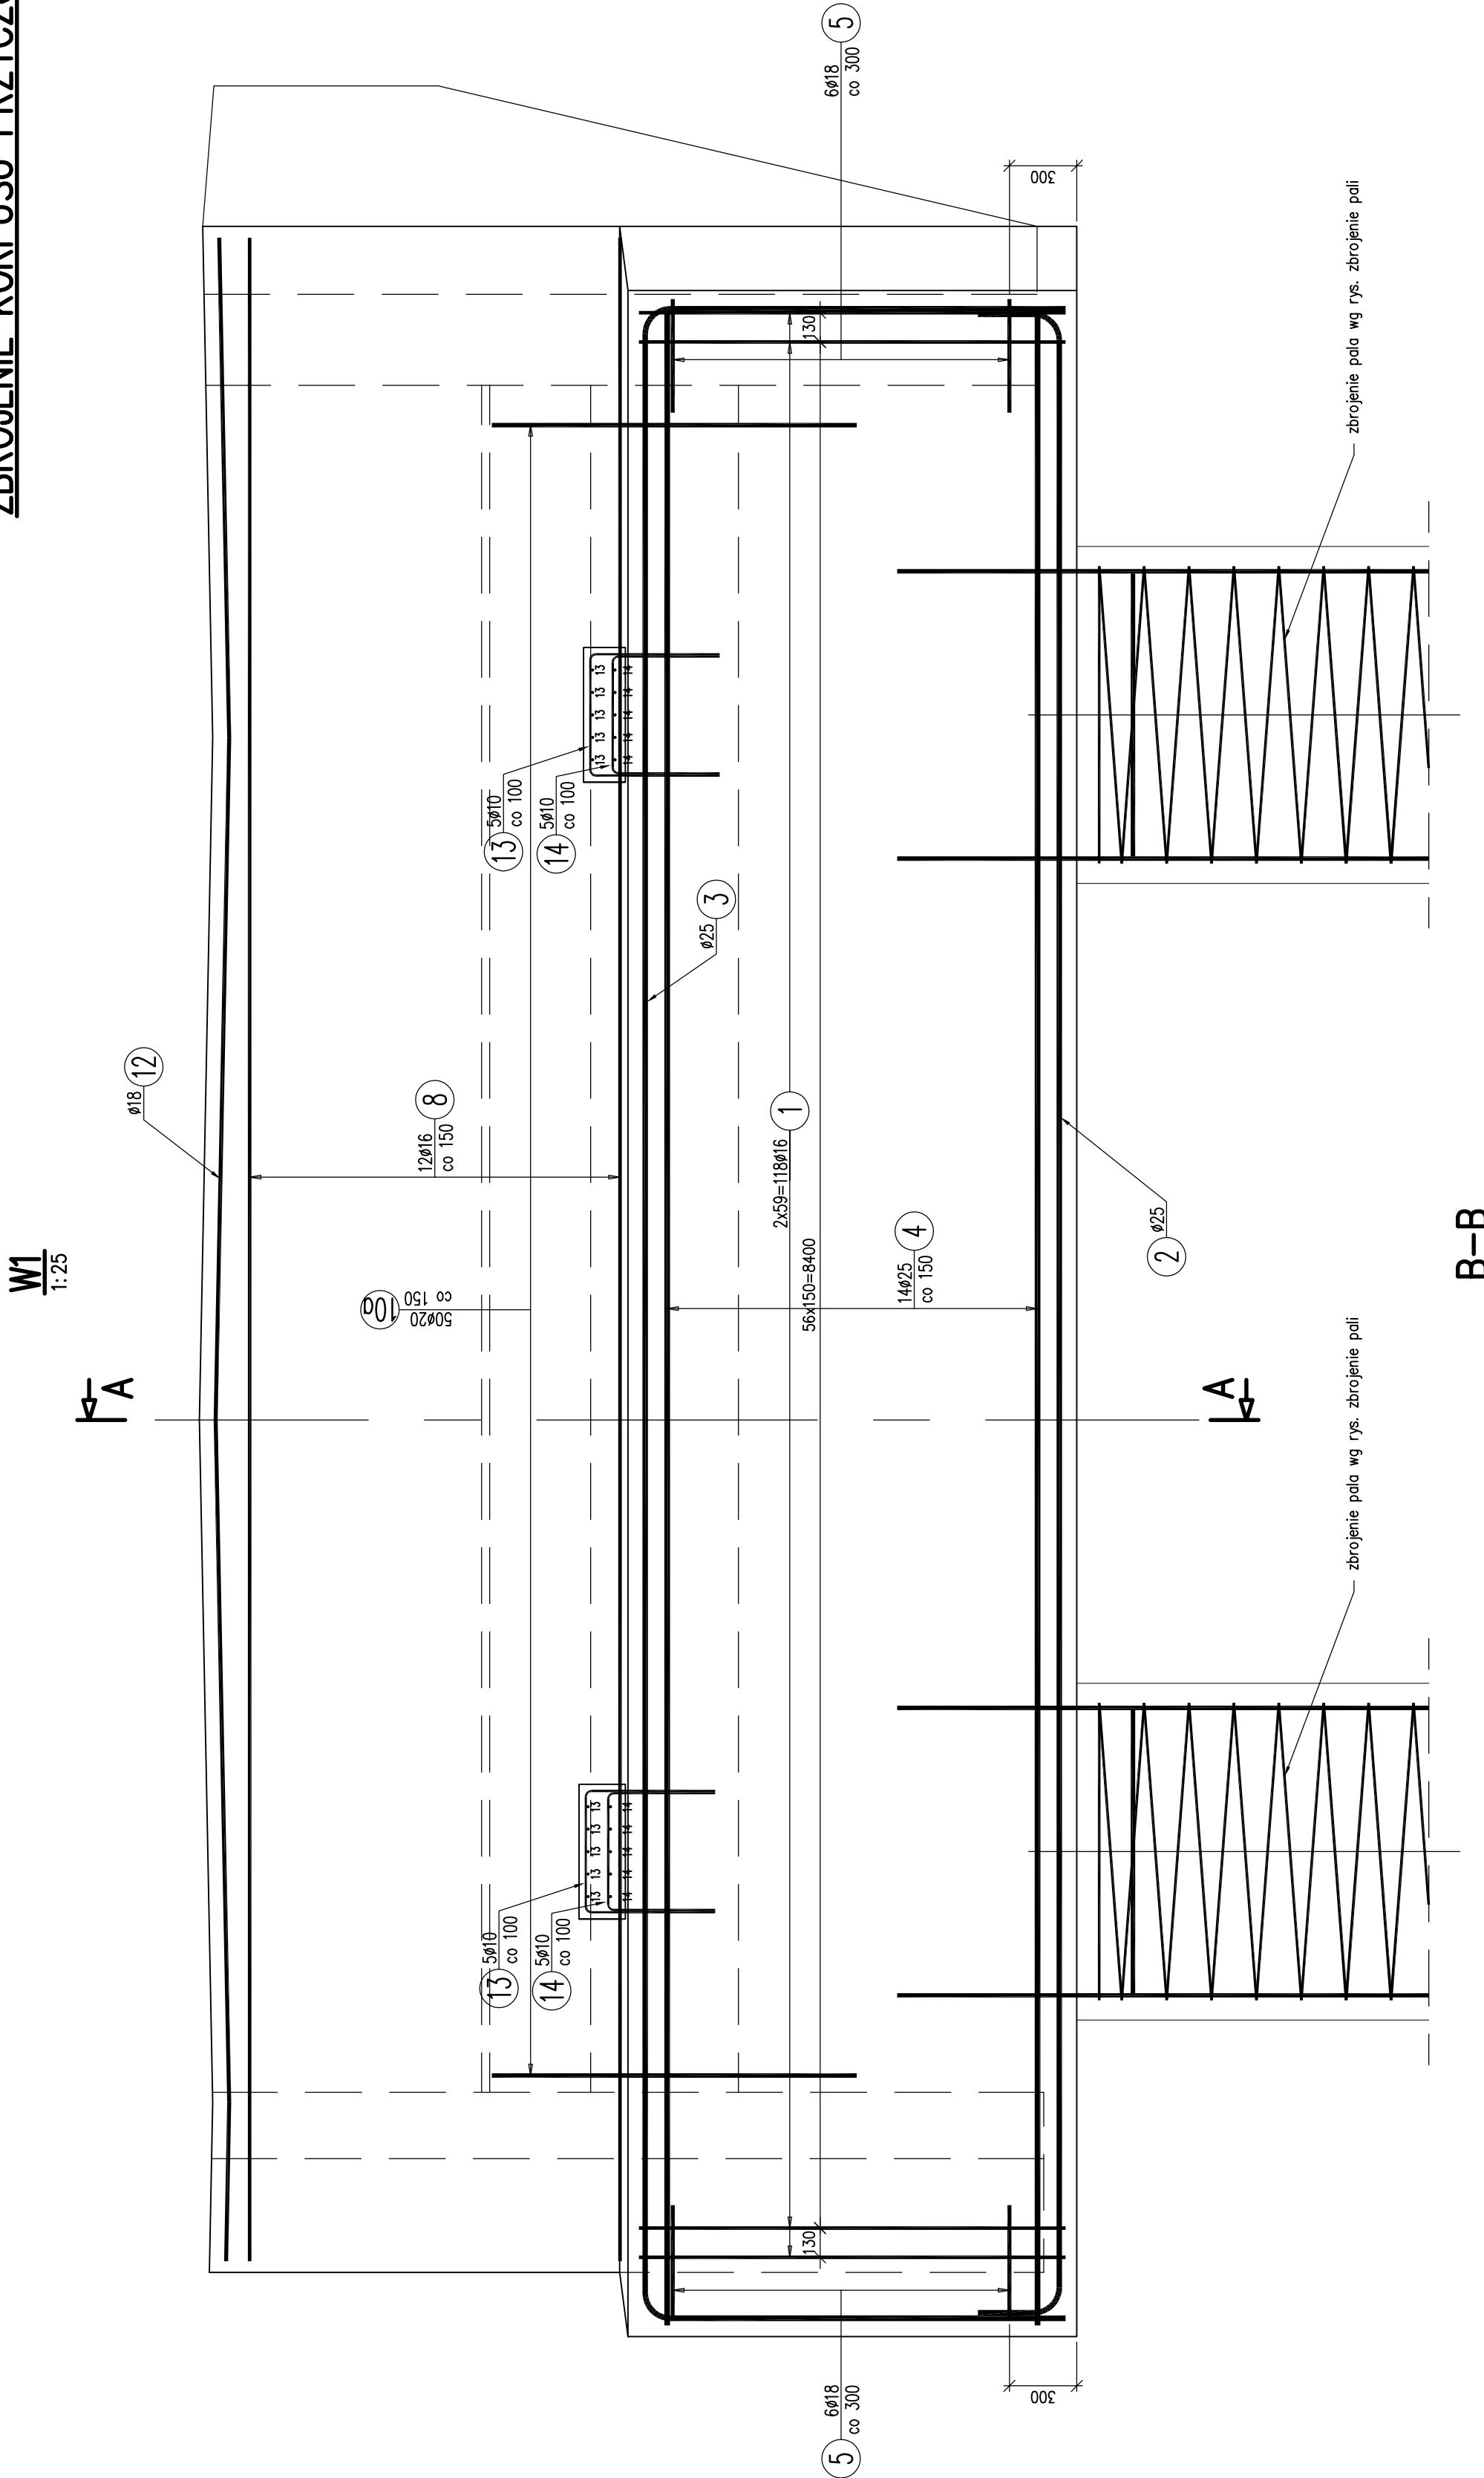