## ZBROJENIE SKRZYDŁA PRAWEGO – PRZYCZÓŁEK B

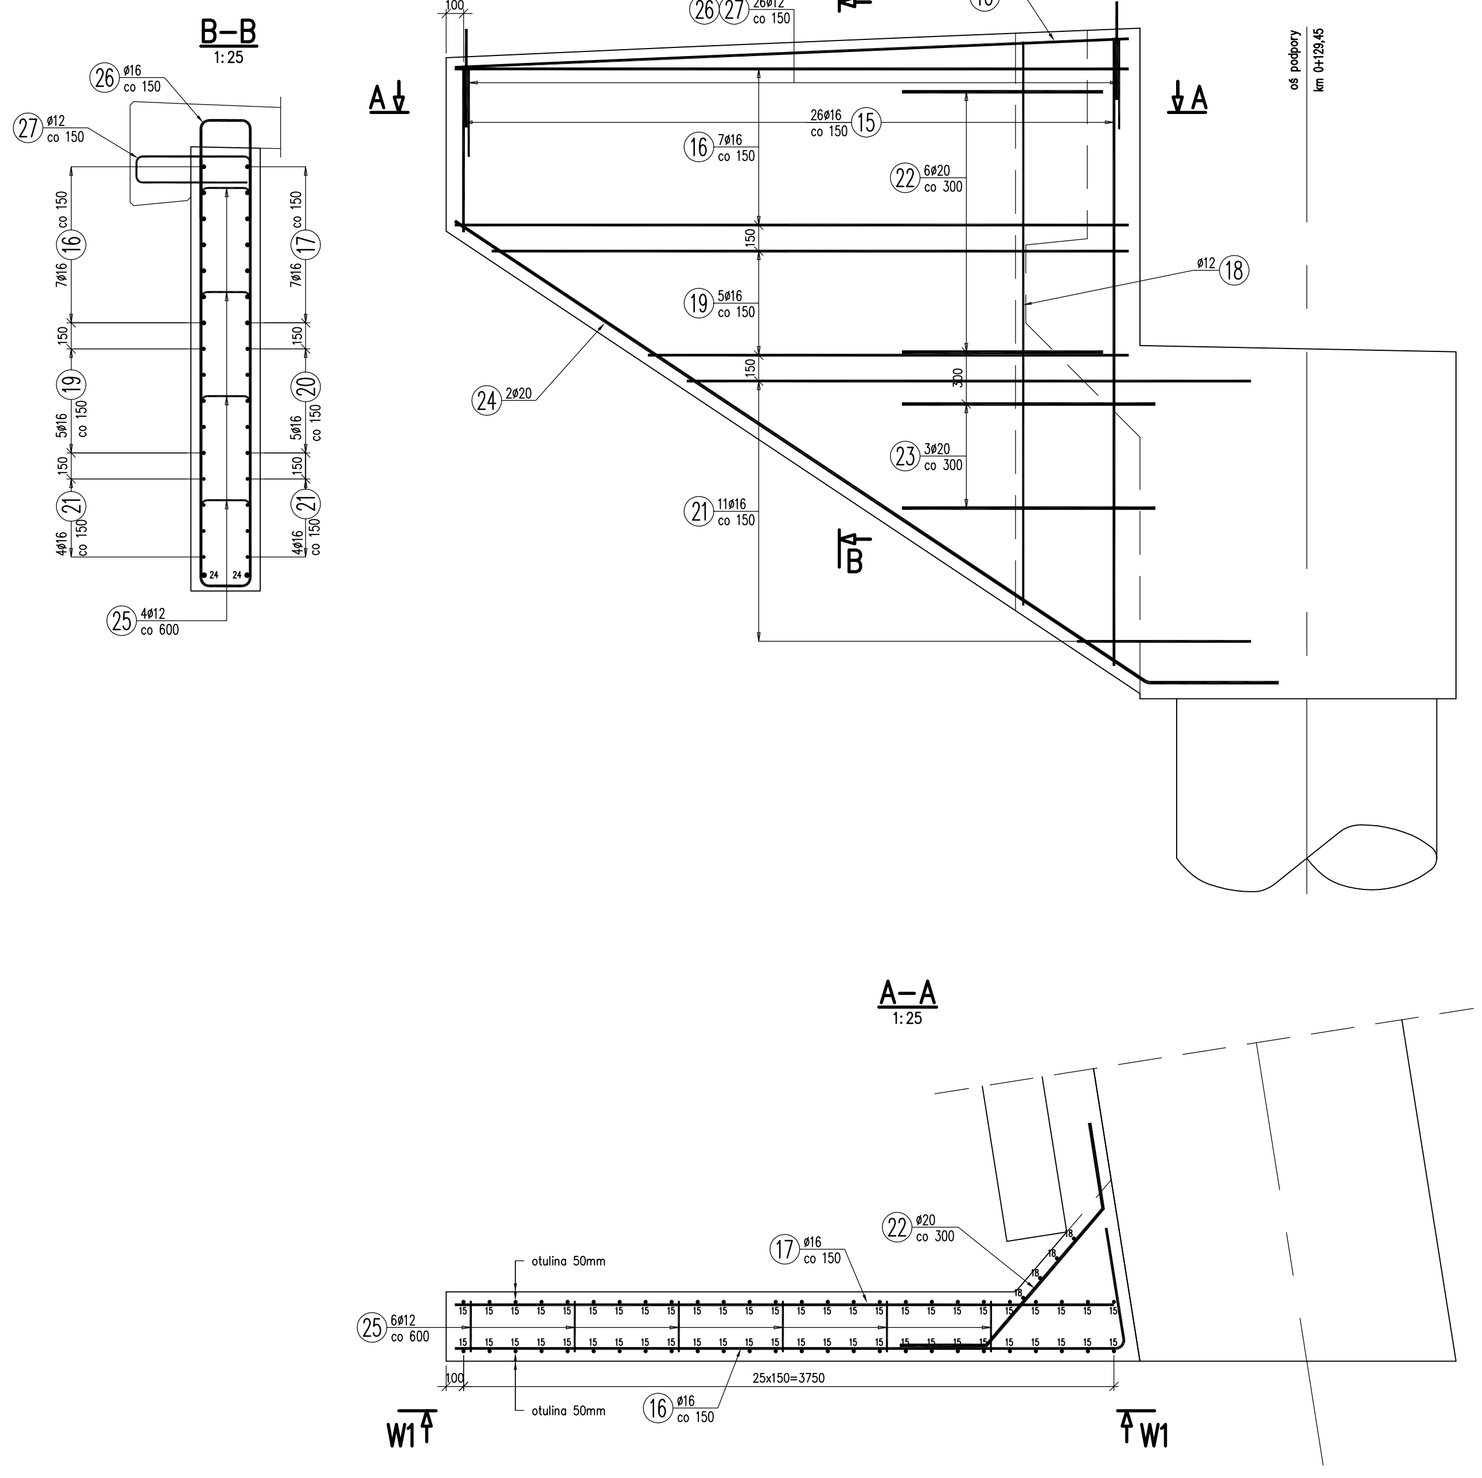


## ZBROJENIE SKRZYDŁA LEWEGO – PRZYCZÓŁEK B

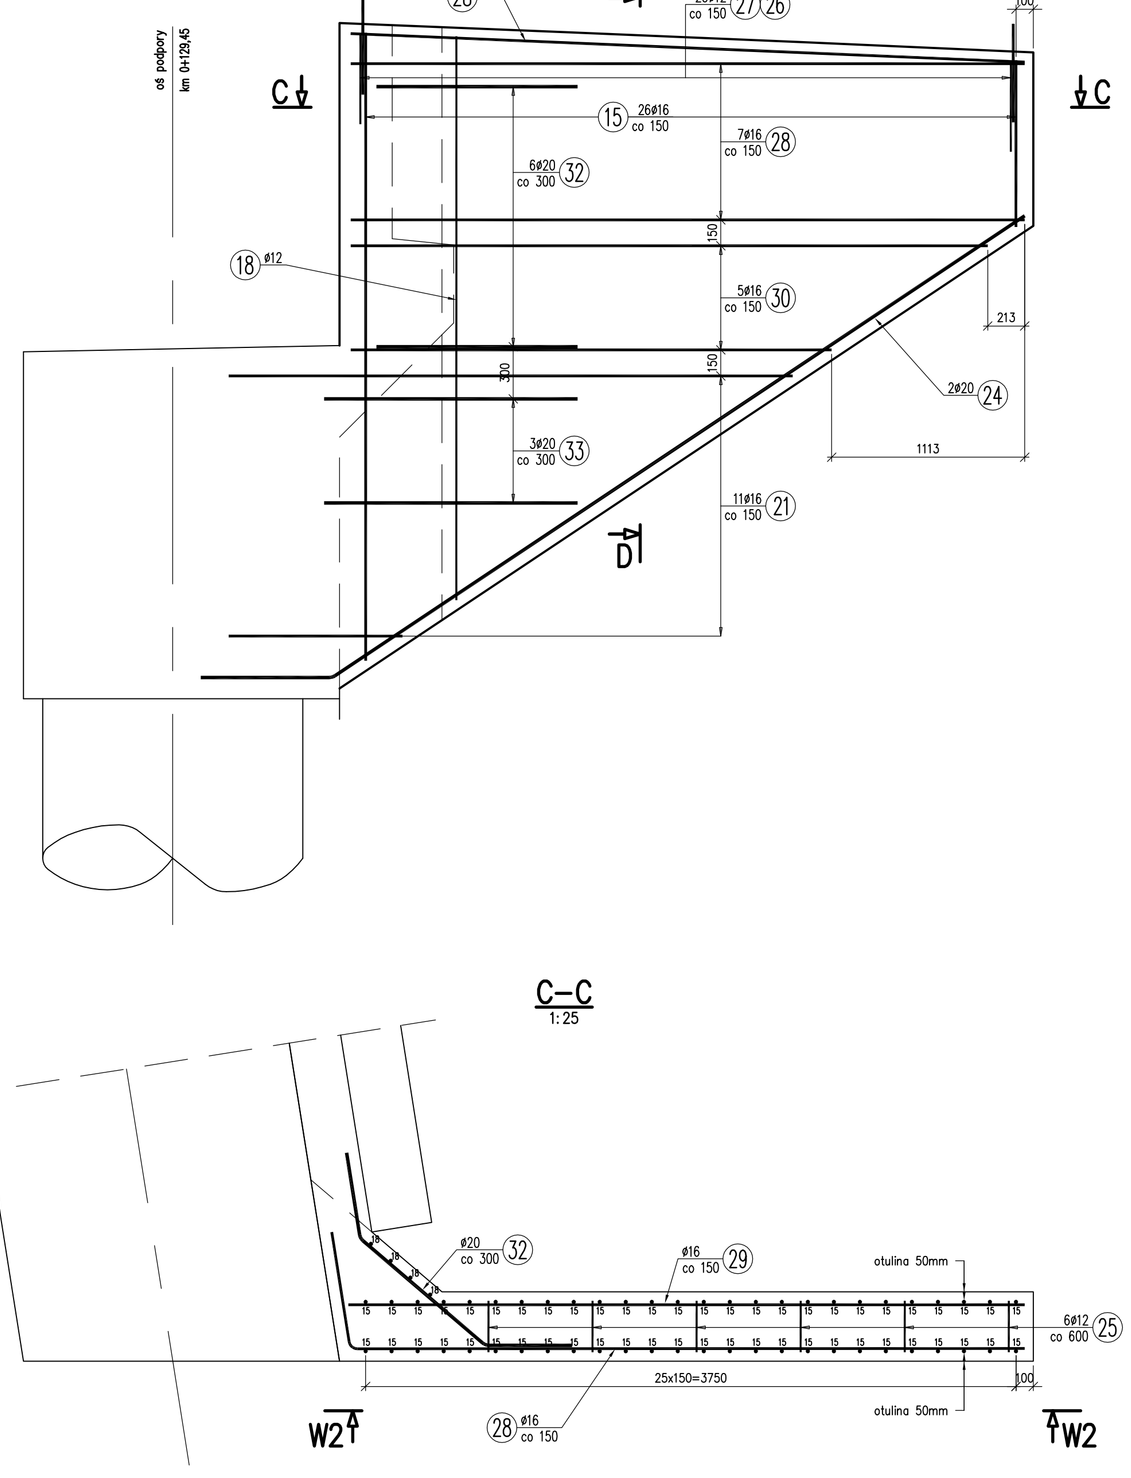


## RZUT Z GÓRY

1:100

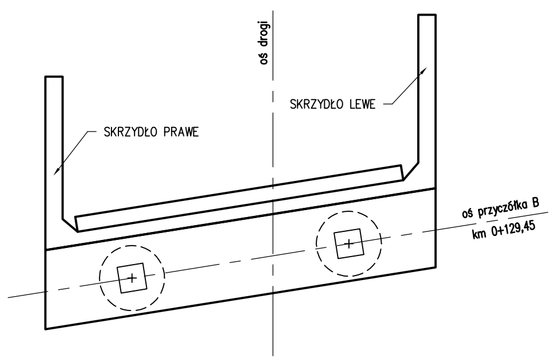


## WYKAZ ZBROJENIA

| Nr pręta | Średnica [mm] | Liczba [szt] | Długość [mm] | Długość ogólna [m] AIIIN ø12 | AIIIN ø16 | AIIIN ø20 | Uwagi |
|---|---|---|---|---|---|---|---|
| Element: 3_SKRZYDŁA | | | | | | | |
| 15 | ø16 | 52 | 4765 | | 247,78 | | L średnie |
| 16 | ø16 | 8 | 4540 | | 36,32 | | |
| 17 | ø16 | 8 | 3800 | | 30,4 | | |
| 18 | ø12 | 8 | 3250 | 26 | | | |
| 19 | ø16 | 5 | 3875 | | 19,38 | | L średnie |
| 20 | ø16 | 5 | 3140 | | 15,7 | | L średnie |
| 21 | ø16 | 44 | 2125 | | 93,5 | | L średnie |
| 22 | ø20 | 6 | 2030 | | | 12,18 | |
| 23 | ø20 | 3 | 1995 | | | 5,99 | |
| 24 | ø20 | 4 | 5555 | | | 22,22 | |
| 25 | ø12 | 44 | 565 | 24,86 | | | |
| 26 | ø16 | 52 | 1360 | | 70,72 | | |
| 27 | ø12 | 52 | 1915 | 99,58 | | | |
| 28 | ø16 | 8 | 4555 | | 36,44 | | |
| 29 | ø16 | 8 | 3900 | | 31,2 | | |
| 30 | ø16 | 5 | 3890 | | 19,45 | | L średnie |
| 31 | ø16 | 5 | 3240 | | 16,2 | | L średnie |
| 32 | ø20 | 6 | 1945 | | | 11,67 | |
| 33 | ø20 | 3 | 2500 | | | 7,5 | |
| Długość razem | | [m] | | 150,44 | 617,09 | 59,56 | |
| Masa jednostkowa | | [kg/m] | | 0,888 | 1,578 | 2,466 | |
| Masa razem | | [kg] | | 133,6 | 973,8 | 146,9 | |
| Masa ogólna | | [kg] | | 1254 | | | |
| Wykonać 1 szt. | | 1 x 1254 = 1254 kg | | | | | |

Beton: B35 (C30/37) V = 8,0 m3

Stal zbroj.: AIIIN G = 1254 kg

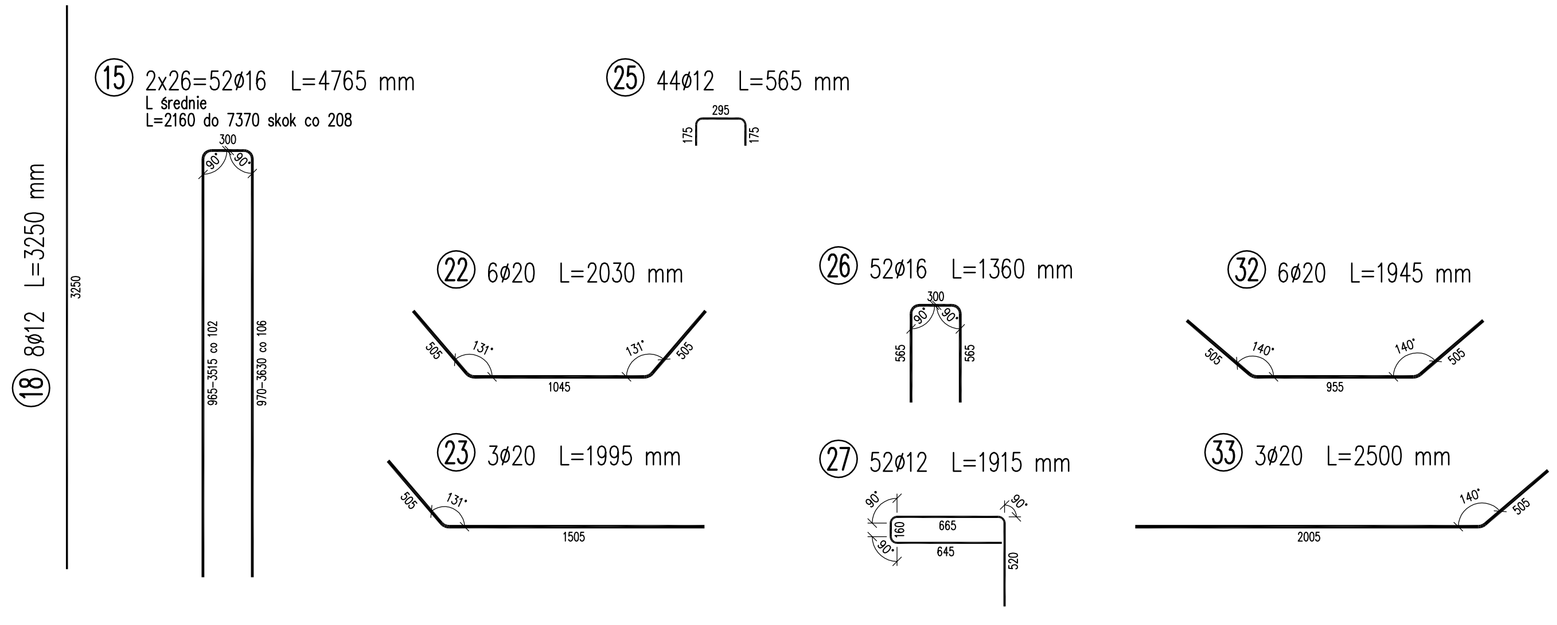


| | | | |
|---|---|---|---|
| INWESTOR: | ZARZĄD DRÓG POWIATOWYCH W BIELSKU – BIAŁEJ<br>UL. TADEUSZA REGERA 81 43-382 BIELSKO – BIAŁA | | |
| ZADANIE: | Rozbiórka istniejącego i budowa nowego mostu w ciągu DP 4439S Ligota–Bronów Międzyrzecze w miejscowości Bronów | | |
| SKALA: | 1:25; 1:100 | NR. RYSUNKU: | PABW/M-12 |
| DATA: | 11.2010 | | |
| TYTUŁ RYSUNKU: | ZBROJENIE, PODPORA B – SKRZYDŁA | | |
| FUNKCJA: | TYTUŁ, IMIĘ, NAZWISKO: | NR. UPRAWNIEŃ: | PODPIS: |
| PROJEKTOWAŁ | mgr inż. Lech Marcisz | 102/89–88 | |
| ASYSTENT PROJ. | | | |
| SPRAWDZIŁ | mgr inż. Andrzej Zaniat | RNB-W-U-3342/77/98 | |