



PRZEKRÓJ A - A

SKALA 1:100

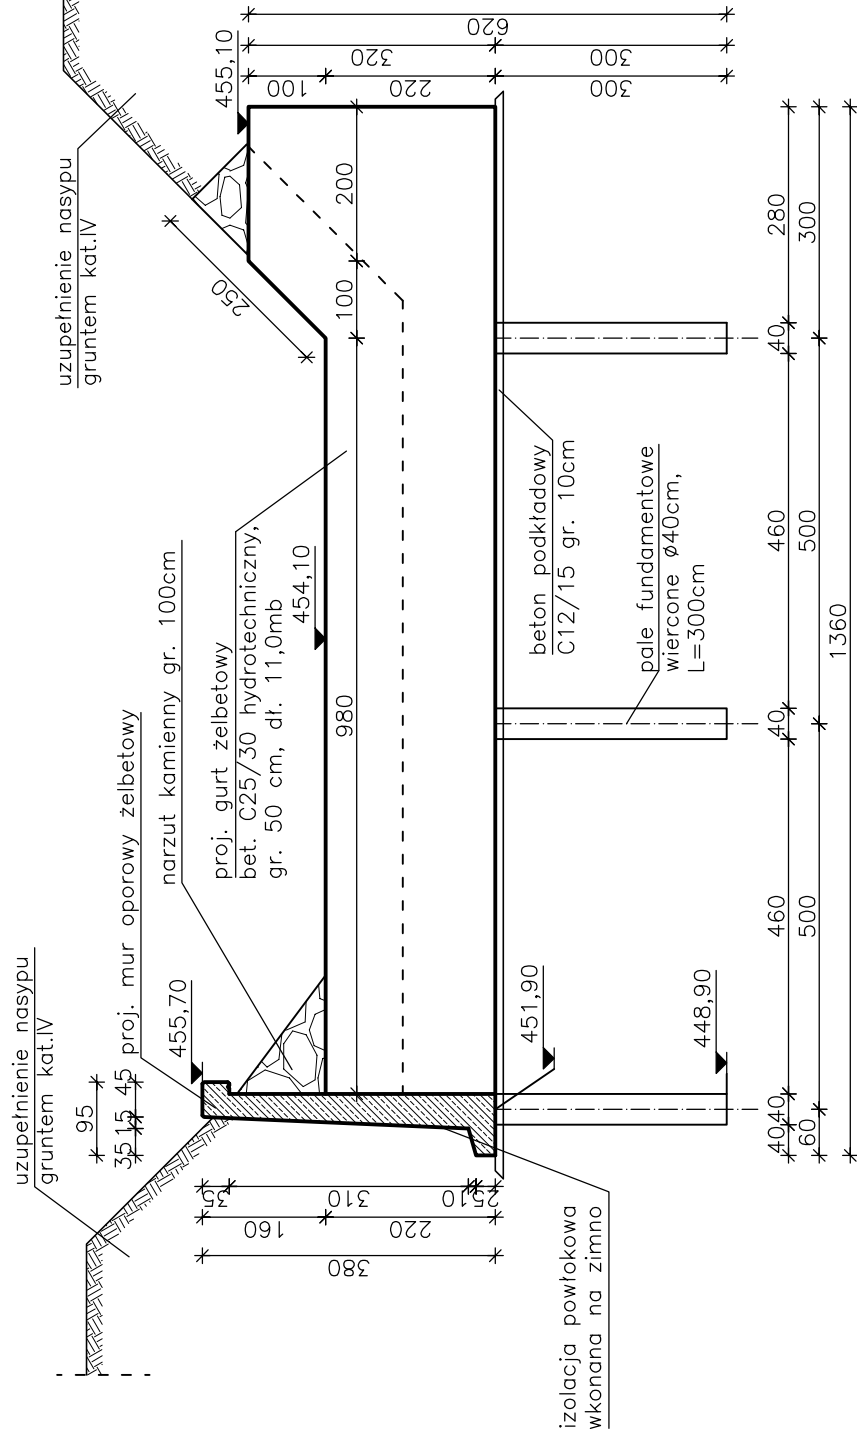


PRZEKRÓJ C - C

SKALA 1:100

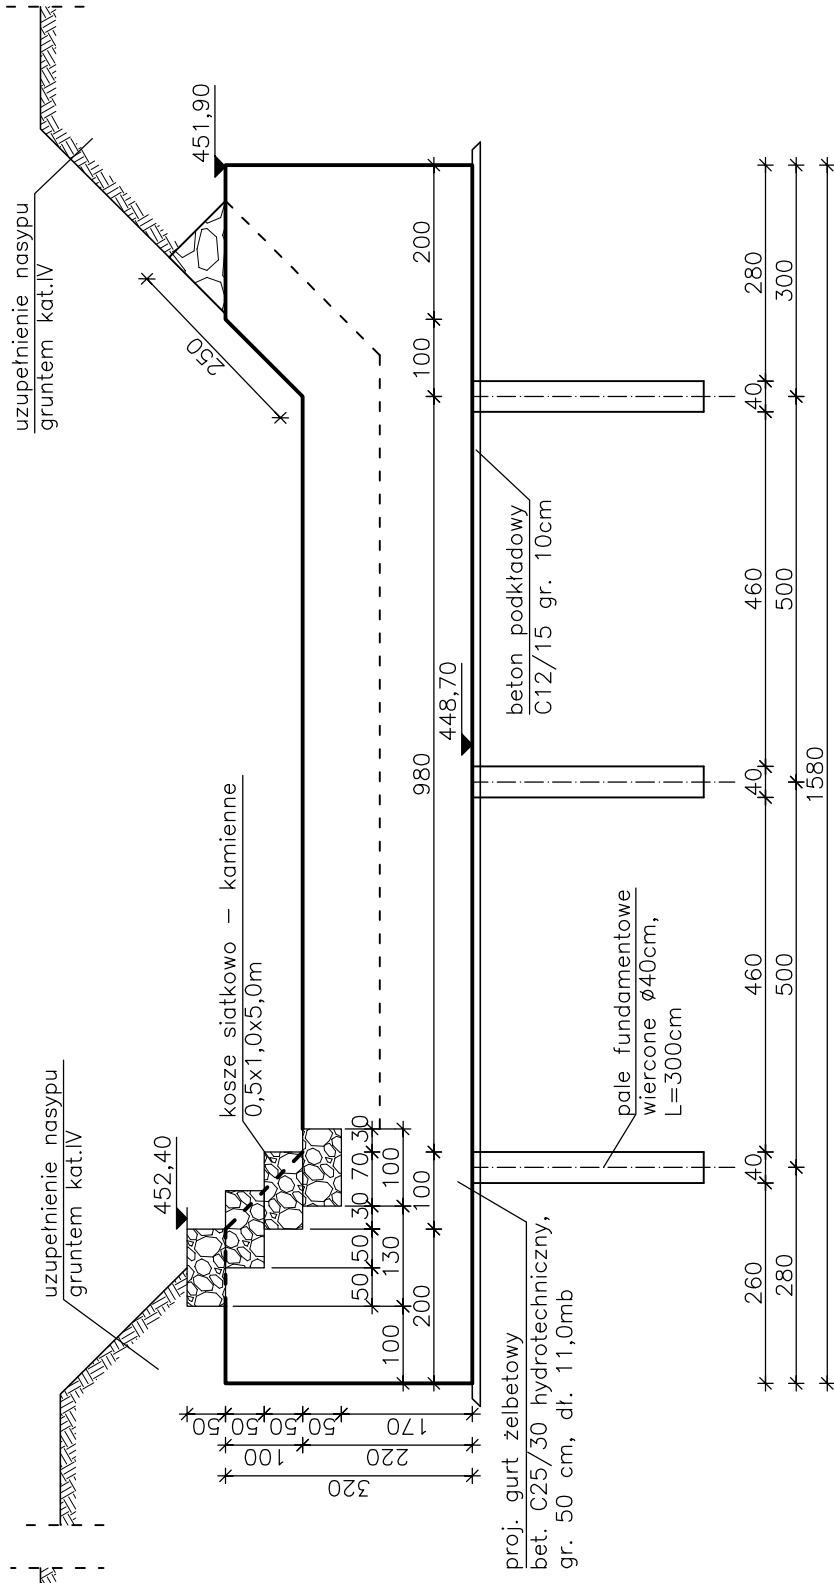

PRZEKRÓJ B - B

SKALA 1:100

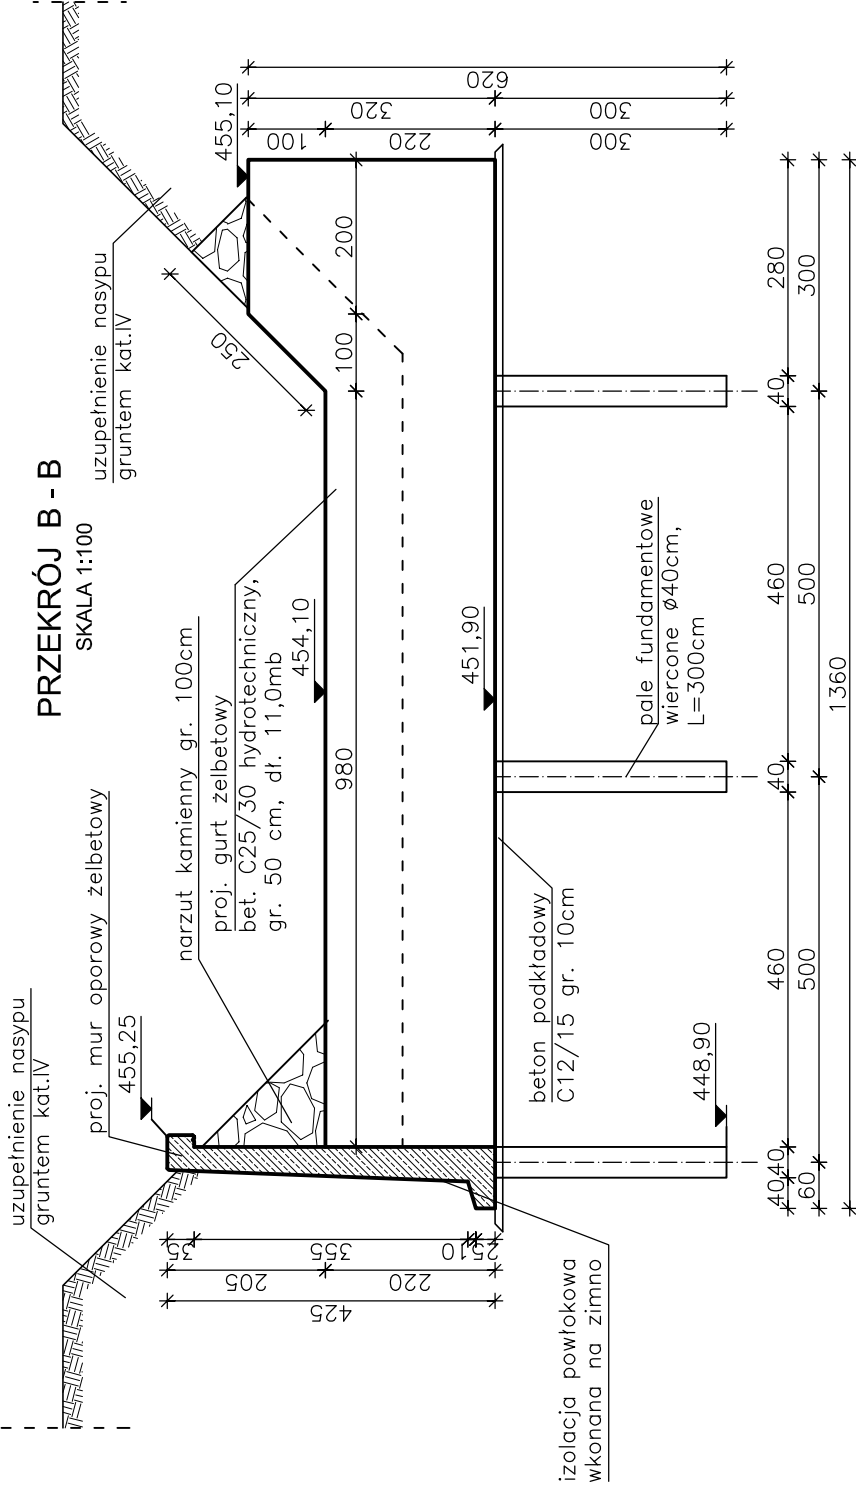

Zakład Remontowo Budowlany - BUDROMOST LAS, ul. Zakopiańska 64			
Inwestor	Zarząd Dróg Powiatowych w Bielsku-Białej 43-382 Bielsko-Biała, ul. T. Regera 81	Data	04.2.2011
Inwestycja	REMONT USZKODZONYCH ZABEZPIECZEN KORPUSU DROGOWEGO DROGI POWIATOWEJ NR 44805 PORĄBKA- -WIELKA PUSZCZA W KM 4+497 DO 5+940 ORAZ W KM 7+040 DO 7+090 PRZY POTOKU WIELKA PUSZCZA		
Projektant	inż. Jan Sobaniak		
Sprawdził	mgr inż. Lech Marcisz		
Opracowanie	Tadeusz Bogat		
Skala 1:100	Temat rysunku	PRZEKROJE POPRZECZNE	Nr rys. 7
		ODC. 1	