




PRZEKRÓJ A - A

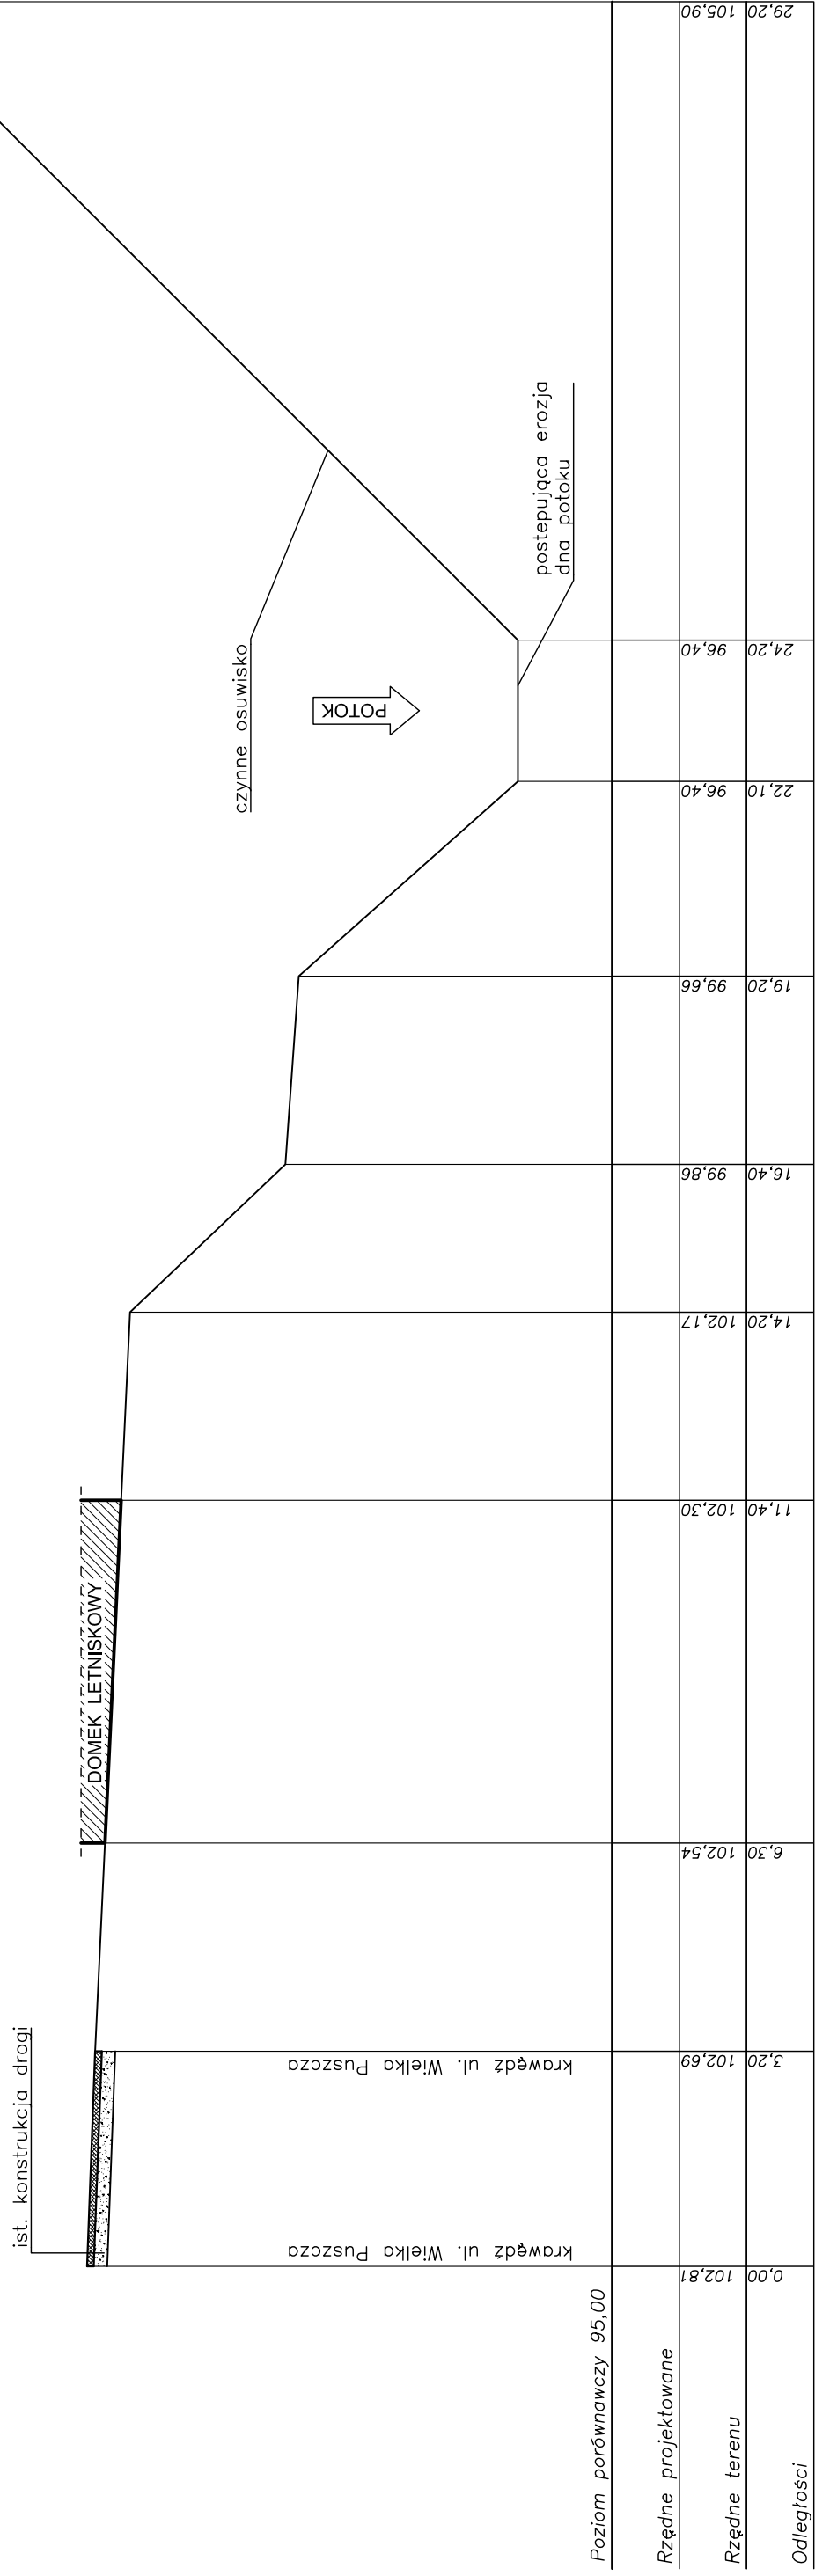


PRZEKRÓJ D - D

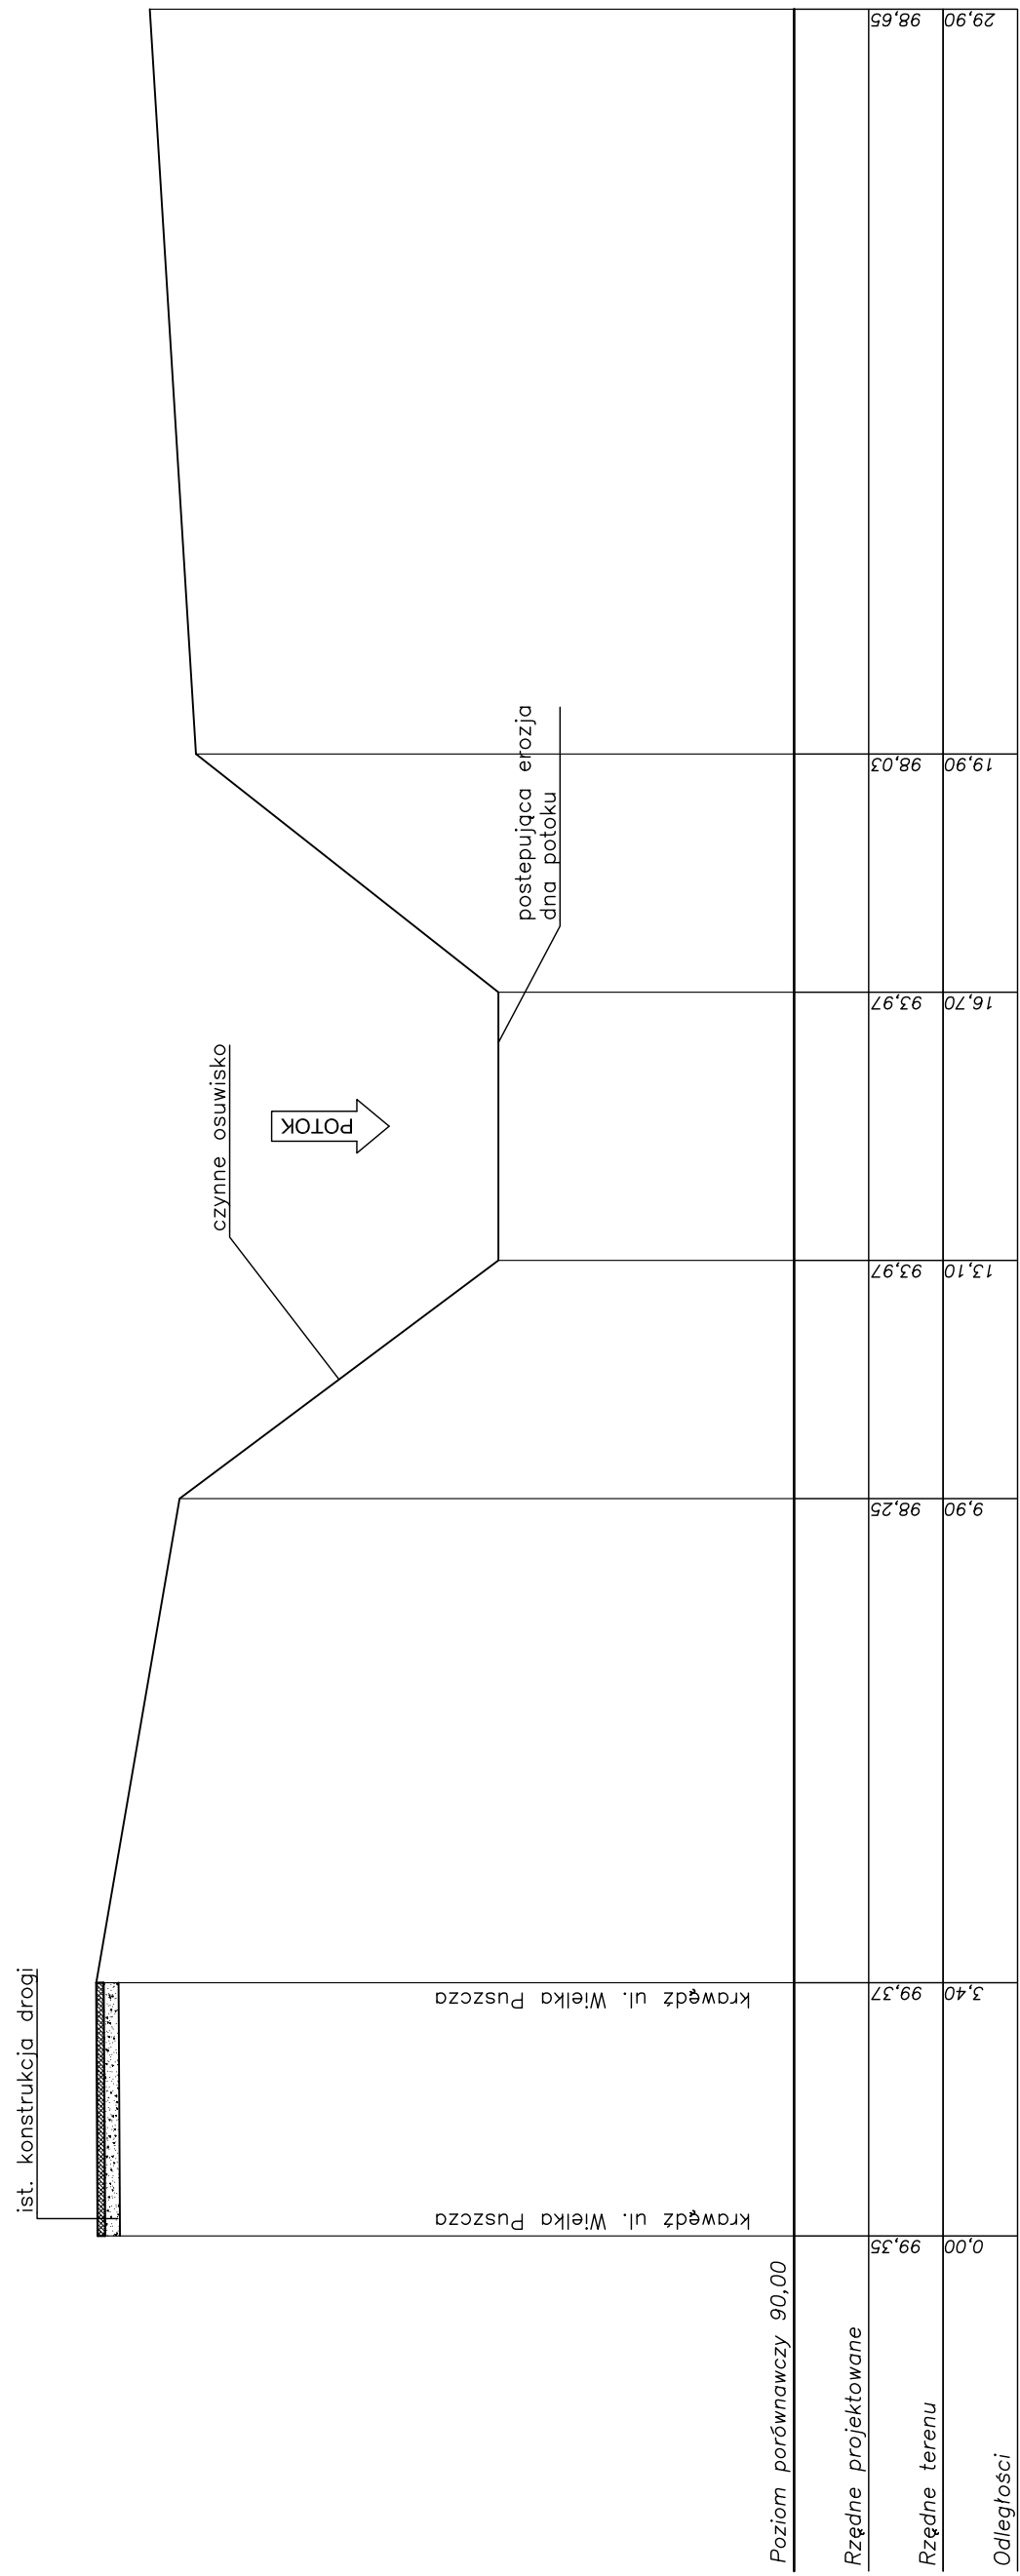


PRZEKRÓJ B - B

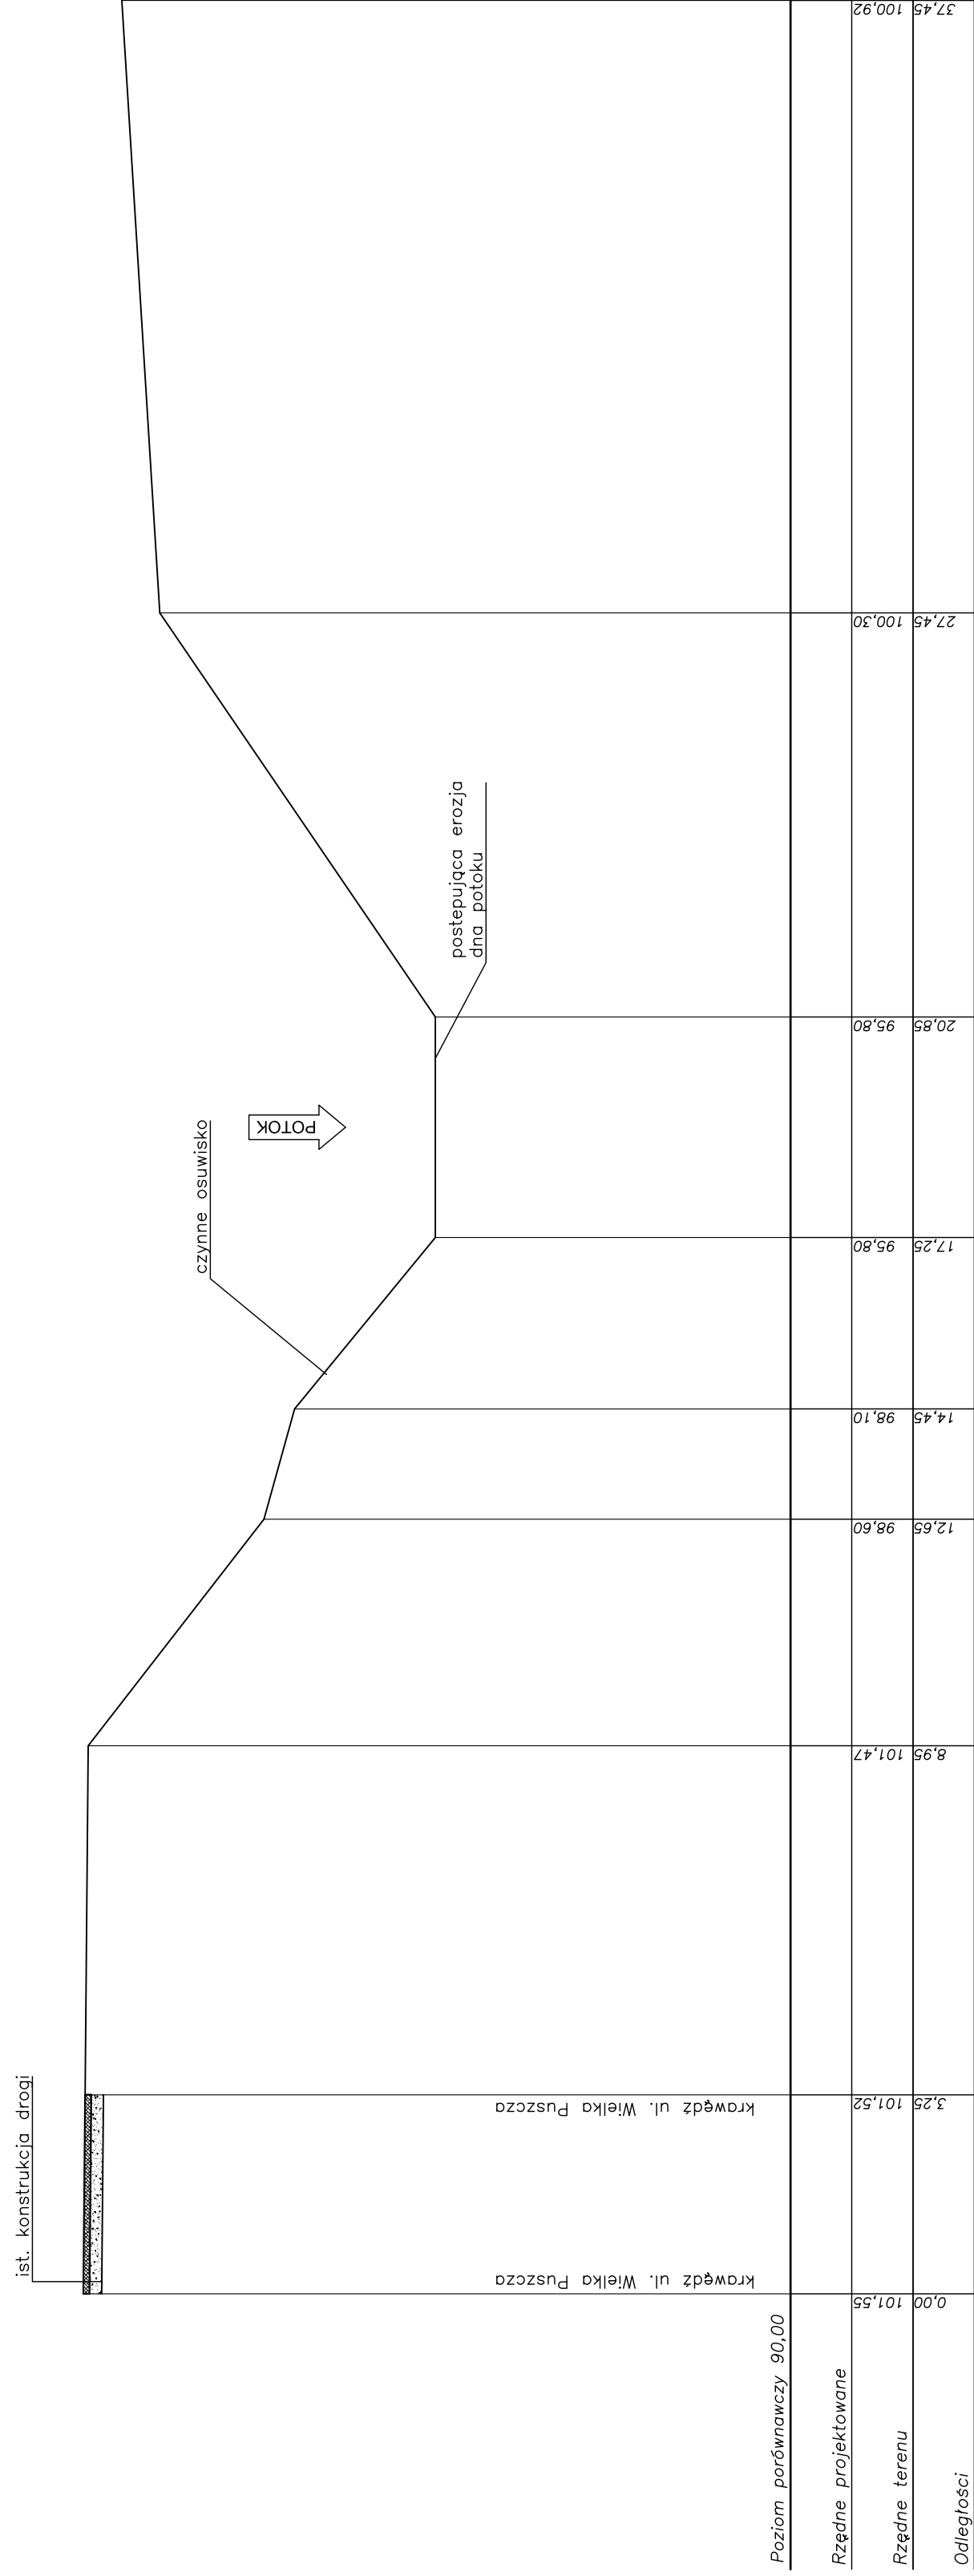

PRZEKRÓJ E - E

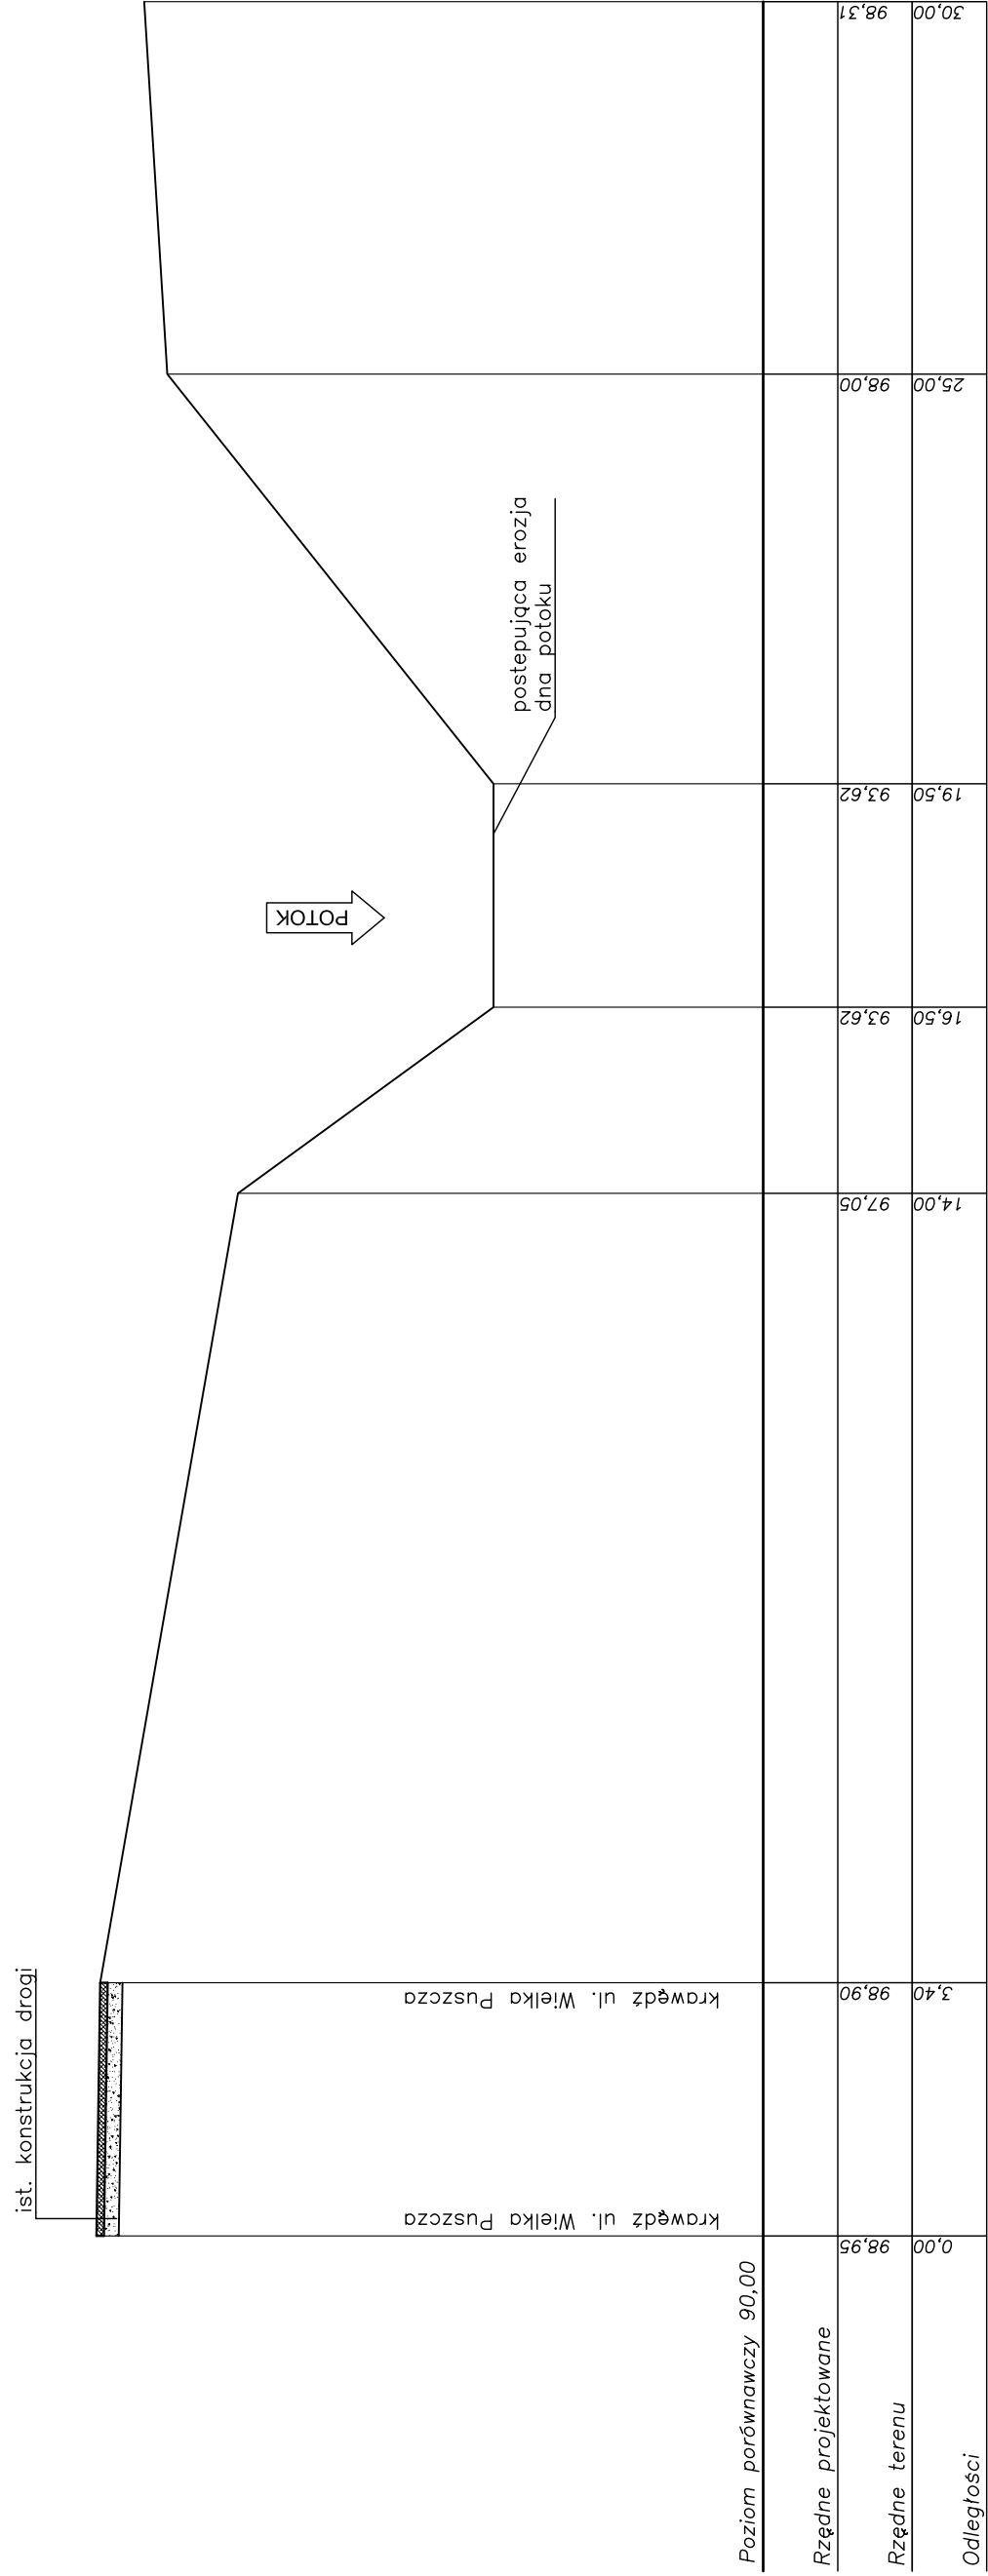

PRZEKRÓJ C - C

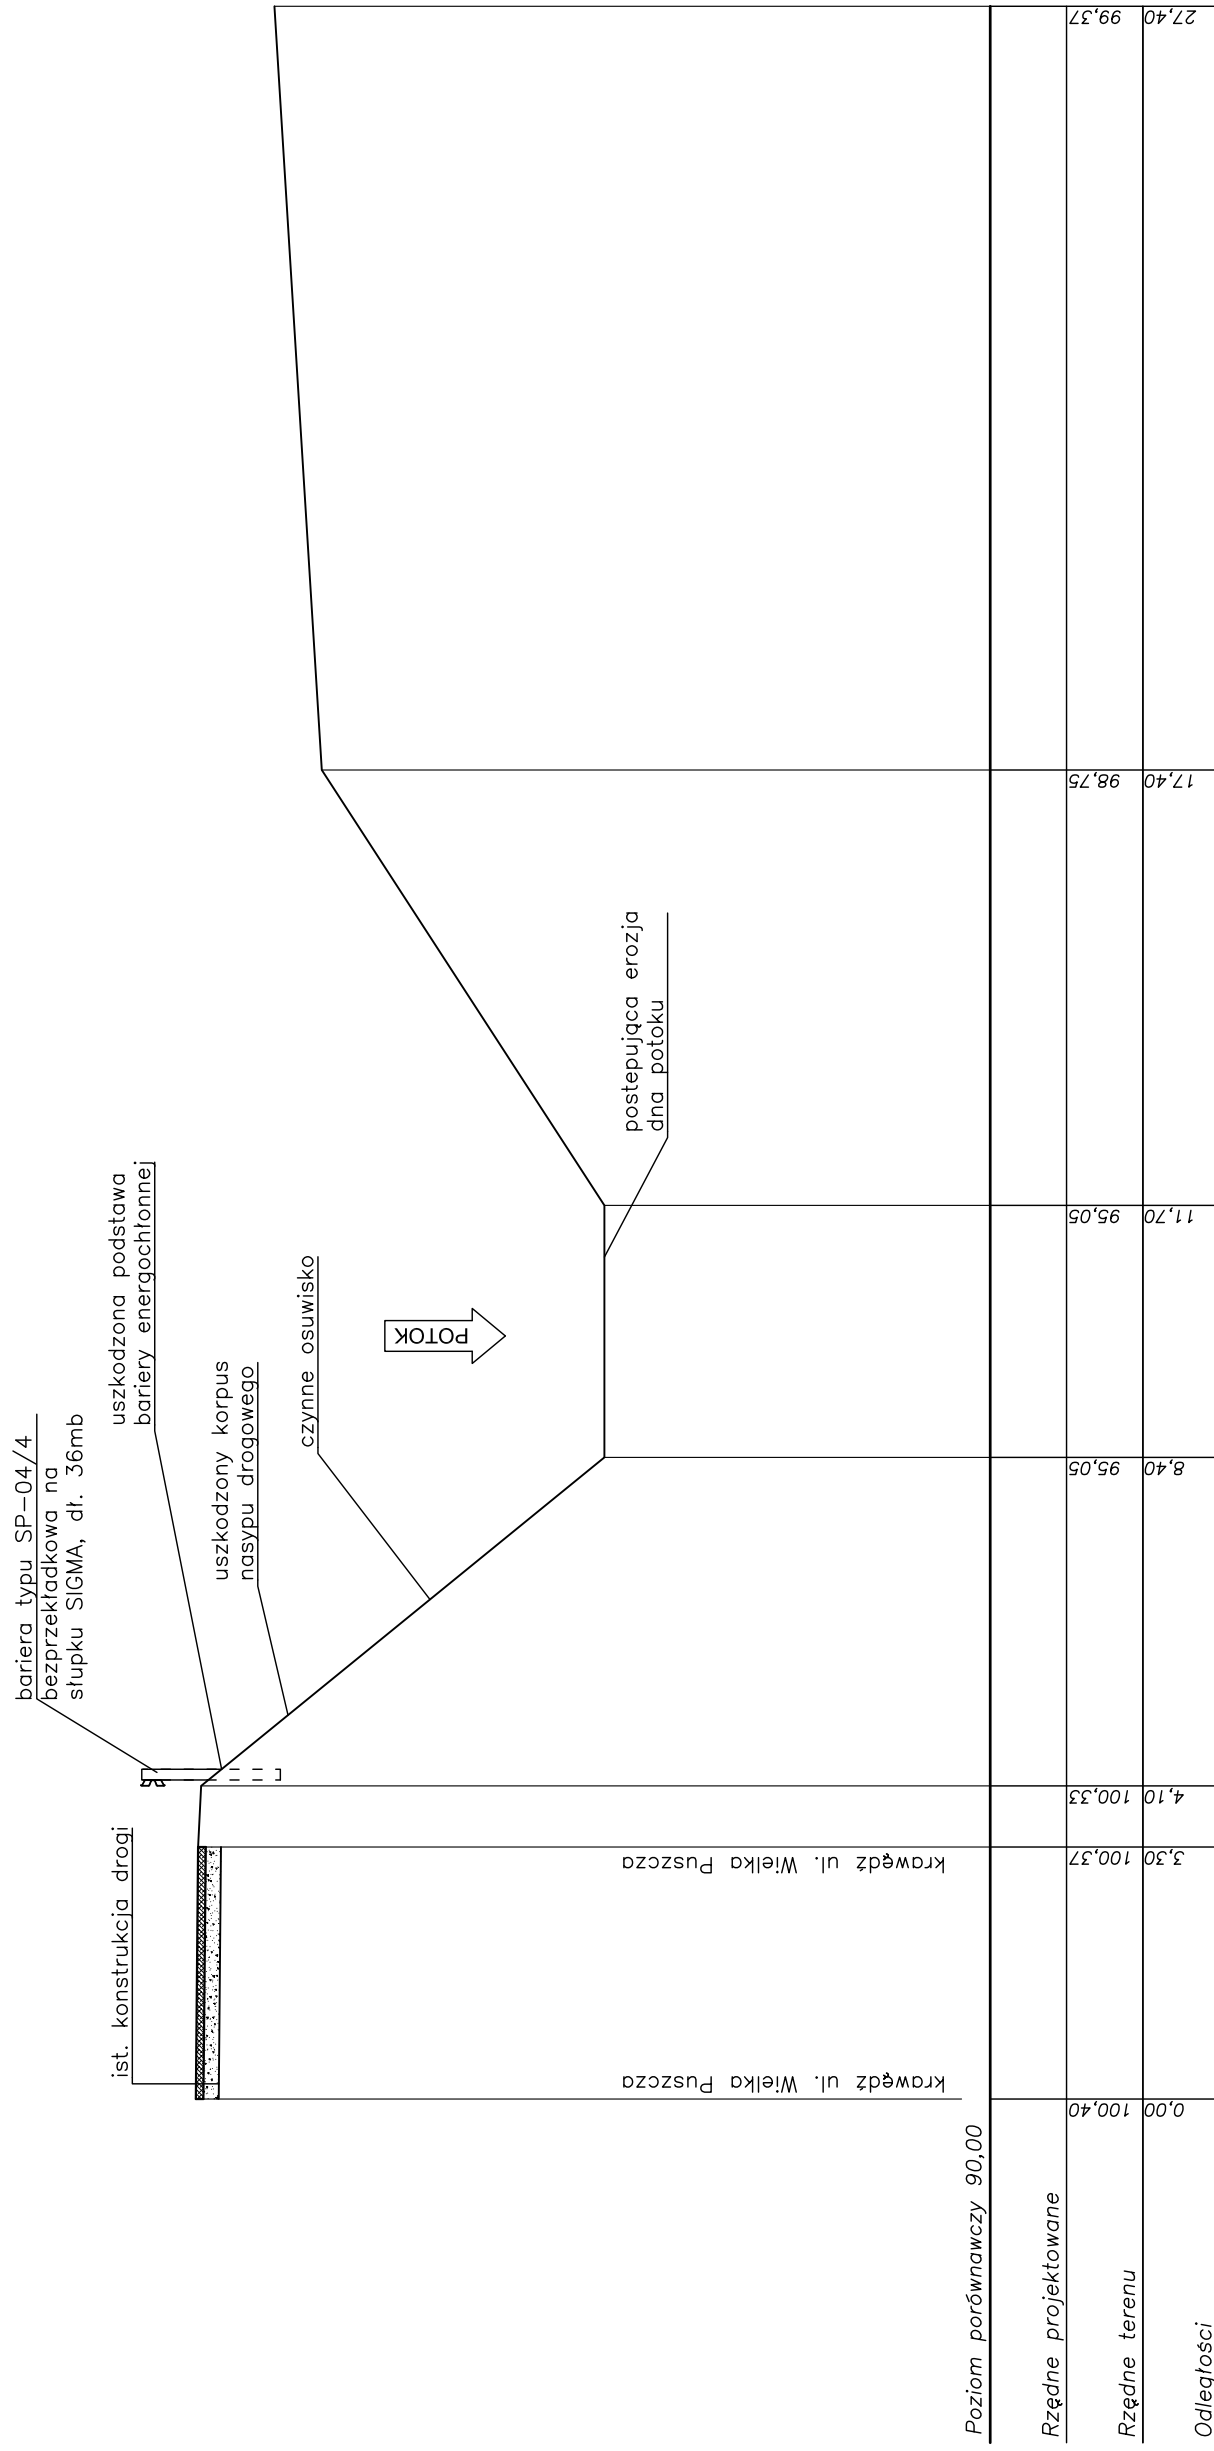

PRZEKRÓJ PODŁUŻNY - PRZEPUST Ø40

