


WIDOK Z GÓRY

SKALA 1:200

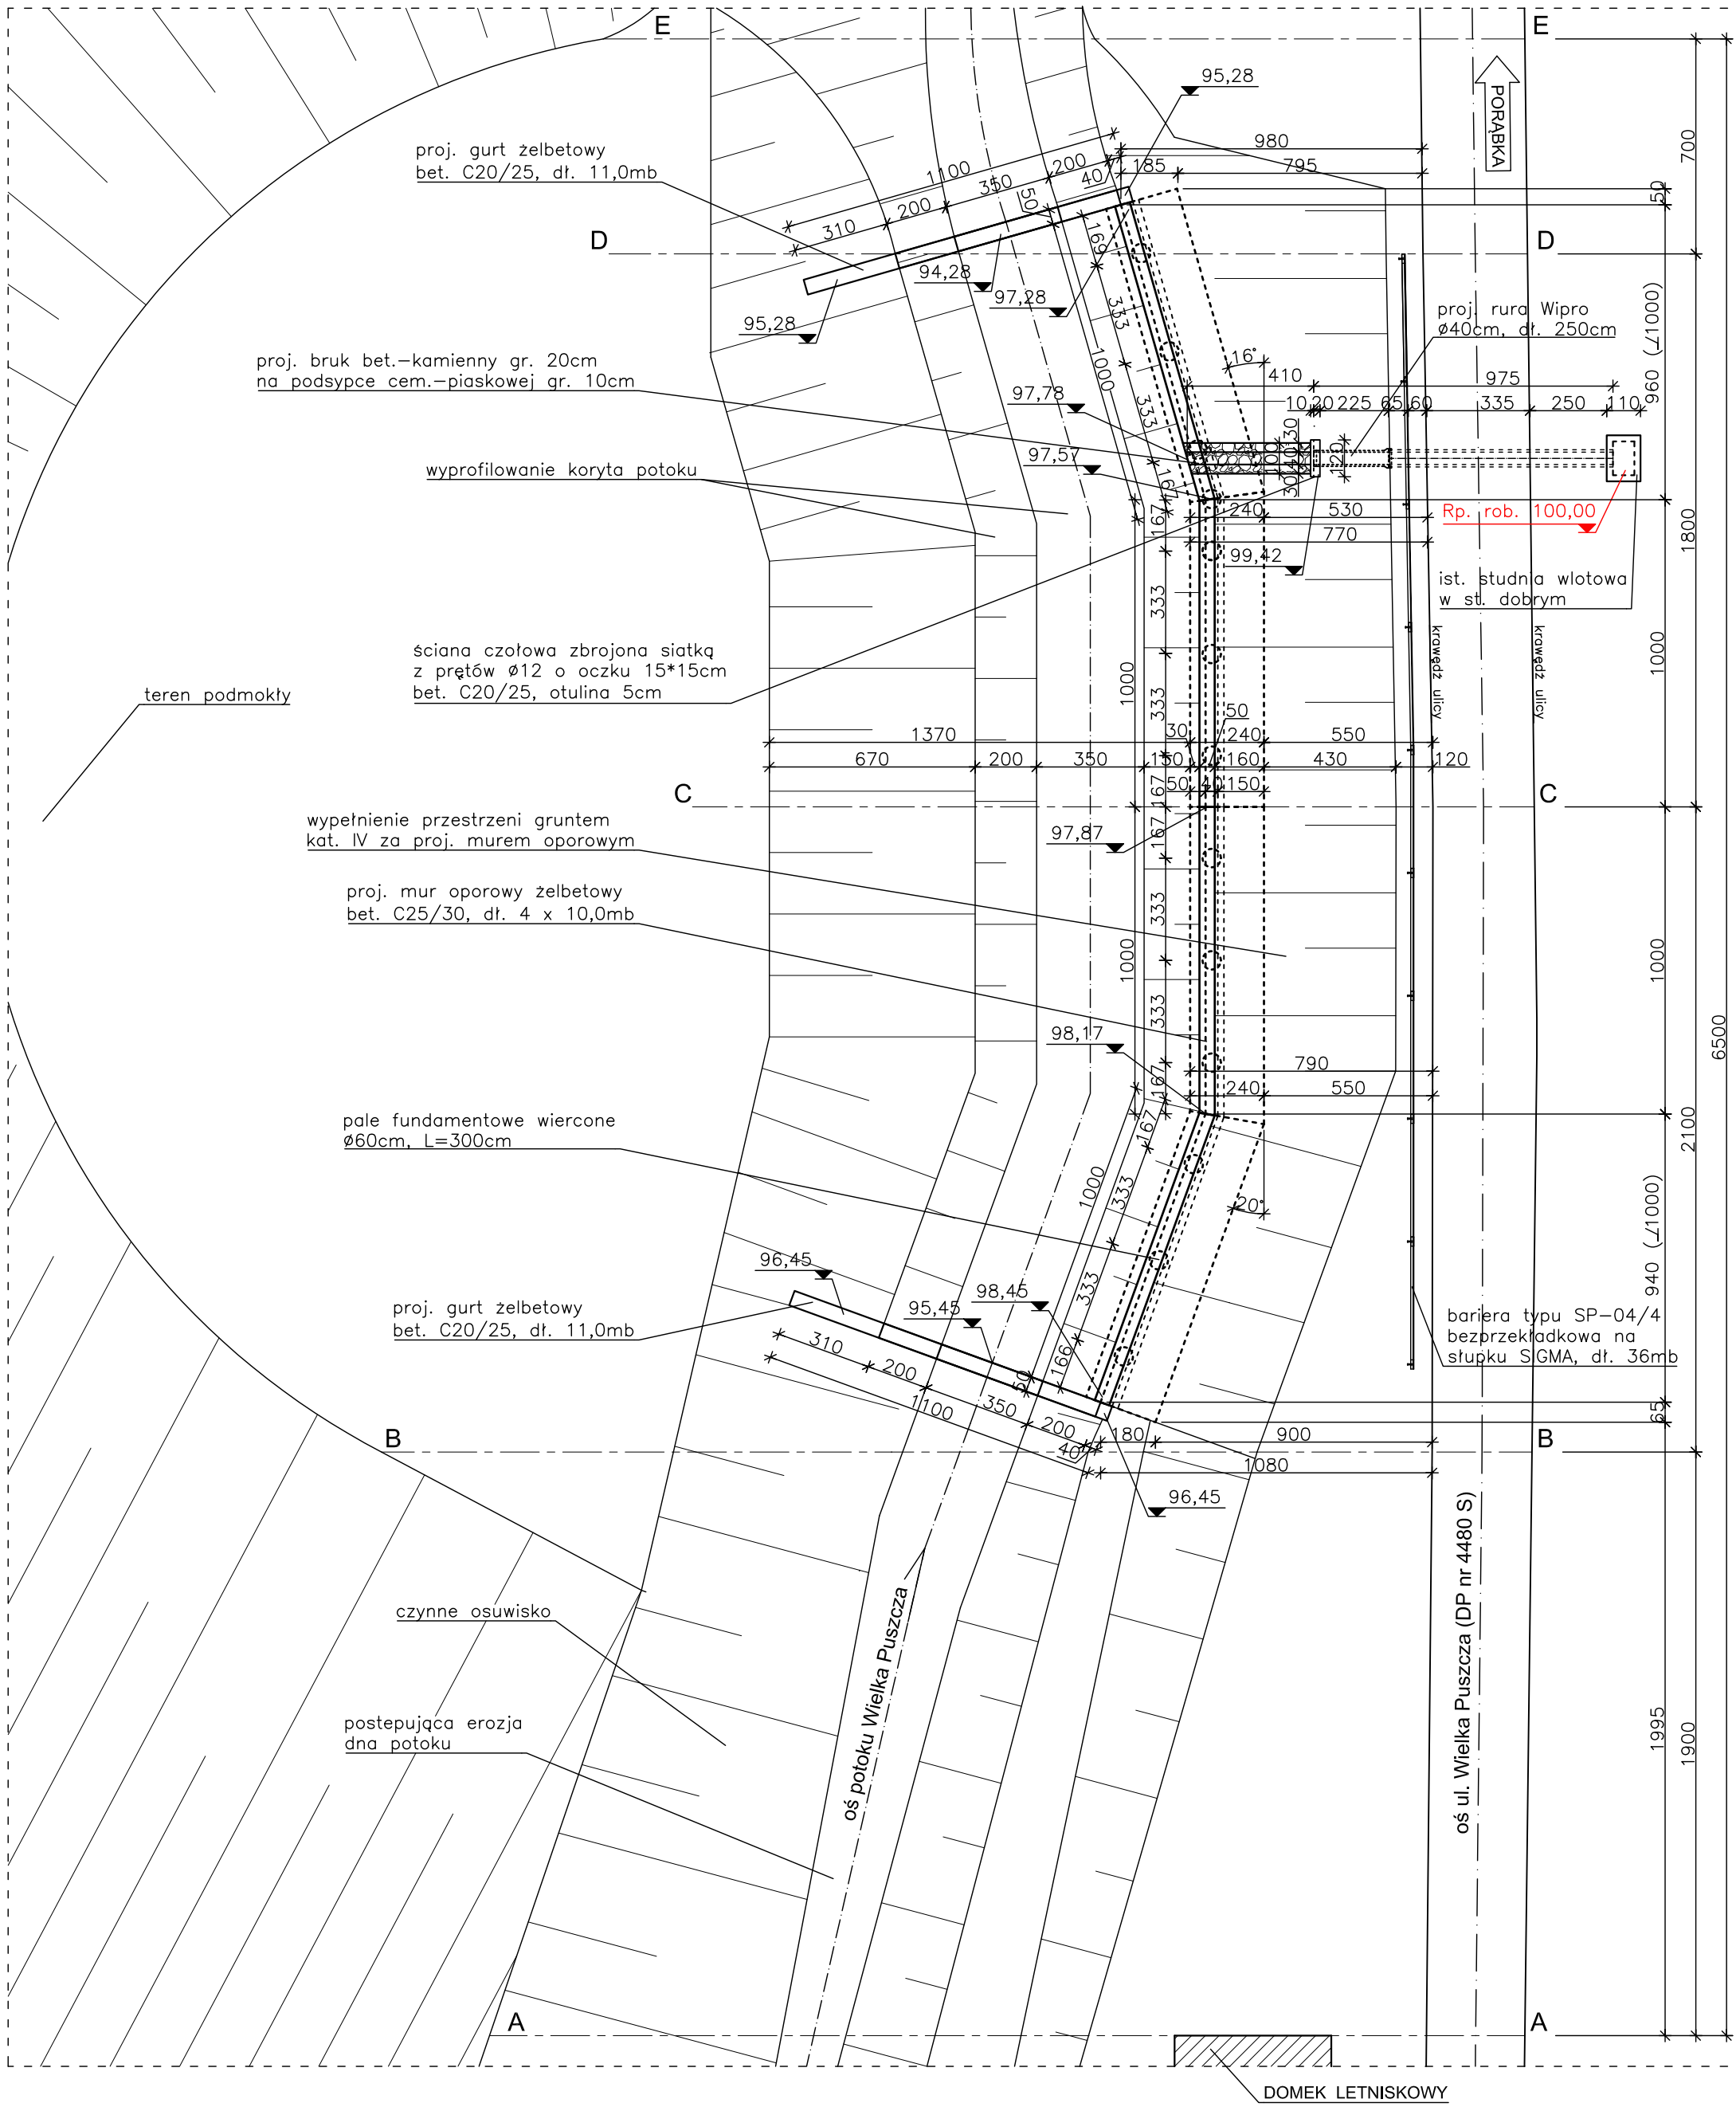

Zakład Remontowo Budowlany - BUDROMOST LAS, ul. Zakopiańska 64			
Inwestor	Zarząd Dróg Powiatowych w Bielsku-Białej 43-382 Bielsko-Biała, ul. T. Regera 81		Data 04.2011
Inwestycja	REMONT USZKODZONYCH ZABEZPIECZEŃ KORPUSU DROGOWEGO DROGI POWIATOWEJ NR 4480S PORĄBKA- -WIELKA PUSZCZA W KM 4+497 DO 5+940 ORAZ W KM 7+040 DO 7+090 PRZY POTOKU WIELKA PUSZCZA		
Projektant	inż. Jan Sobaniak		
Sprawdził	mgr inż. Lech Marcisz		
Opracowanie	Tadeusz Bogdał		
Skala 1:200	Temat rysunku	WIDOK Z GÓRY – ODC. 2	Nr rys. 4