PRZEKRÓJ A - A

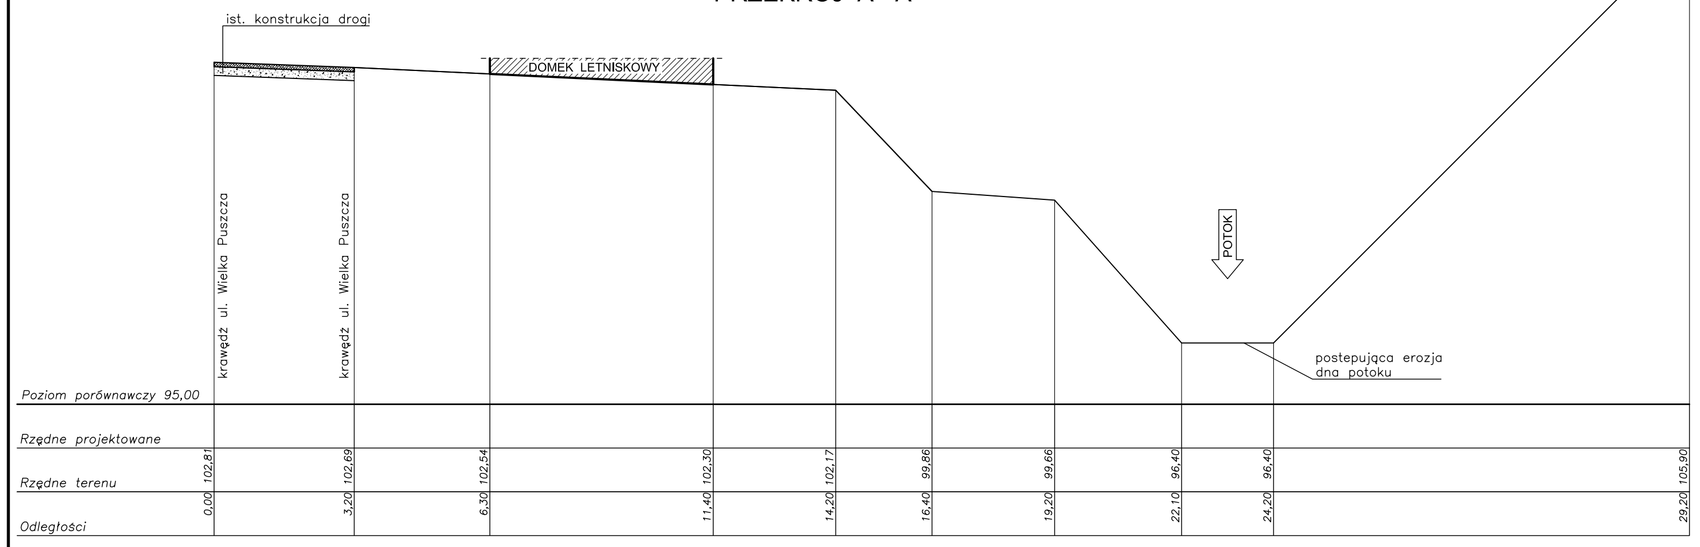

PRZEKRÓJ B - B

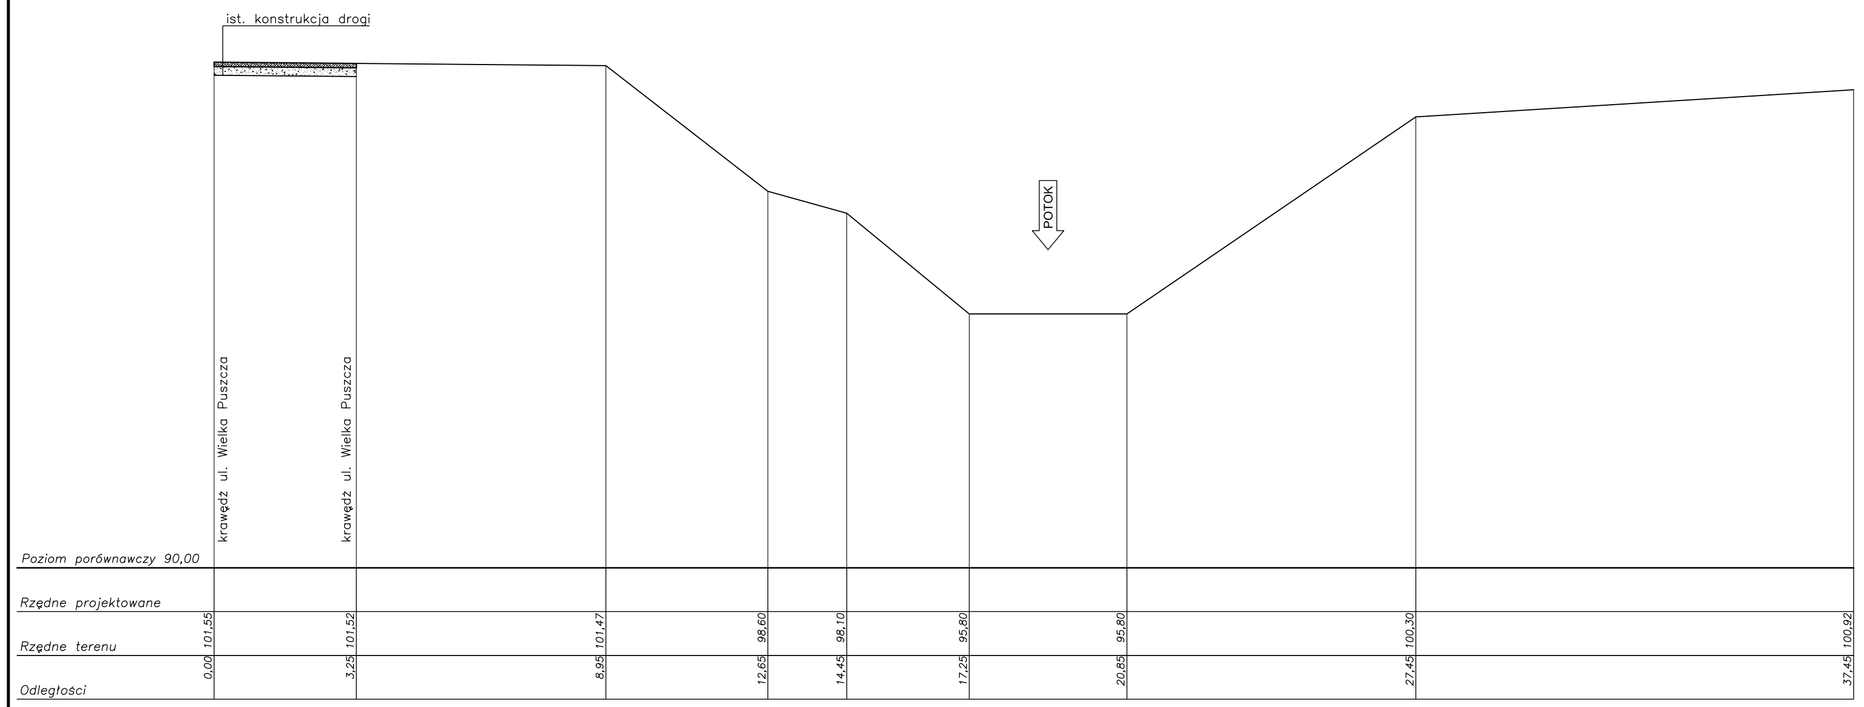

PRZEKRÓJ C - C

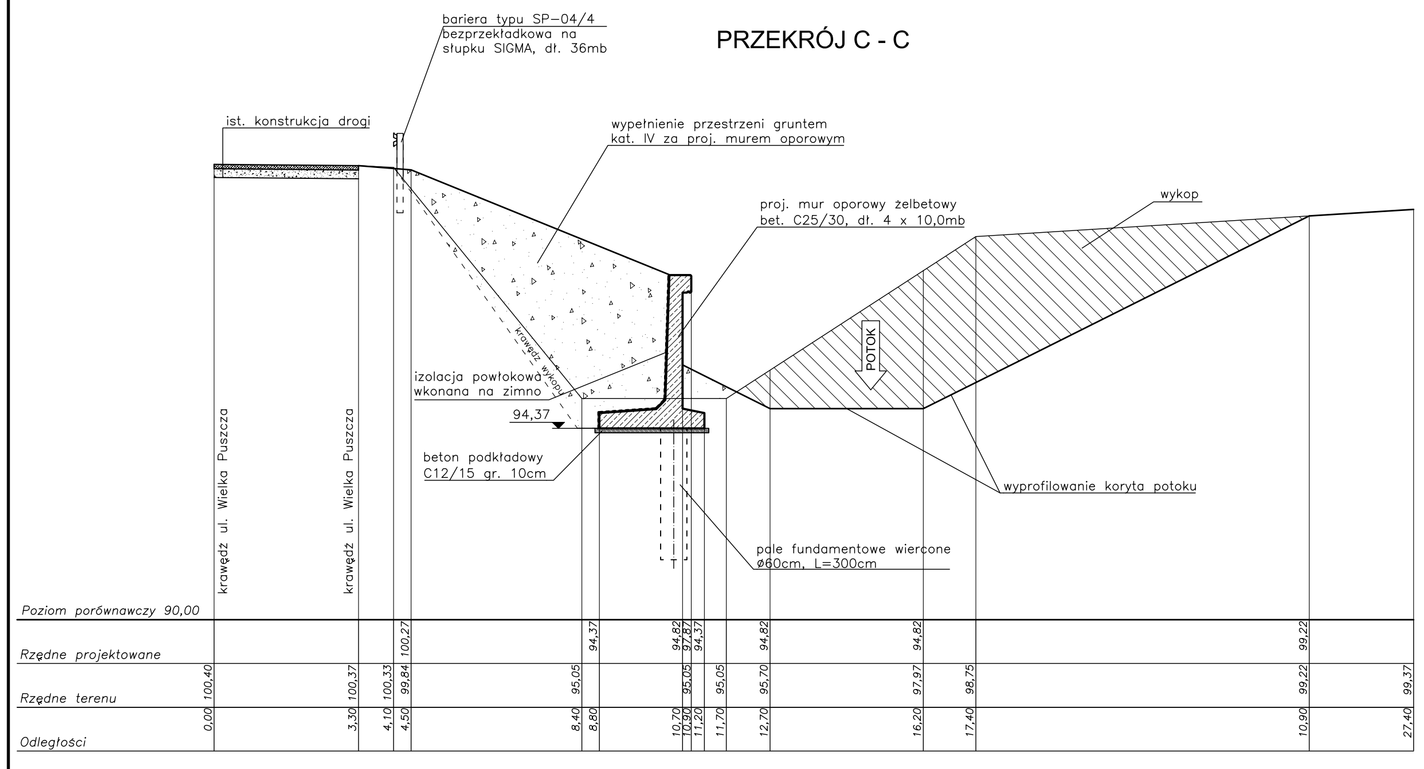

PRZEKRÓJ D - D

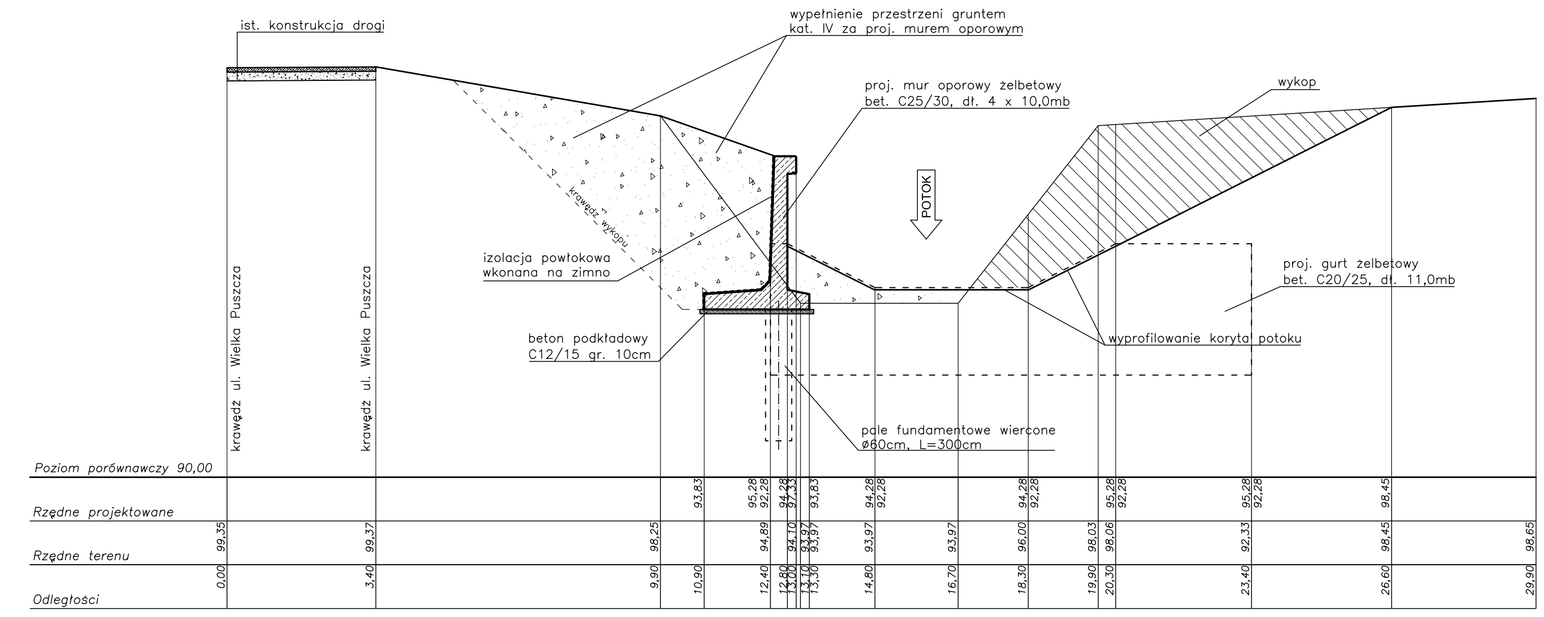

PRZEKRÓJ E - E

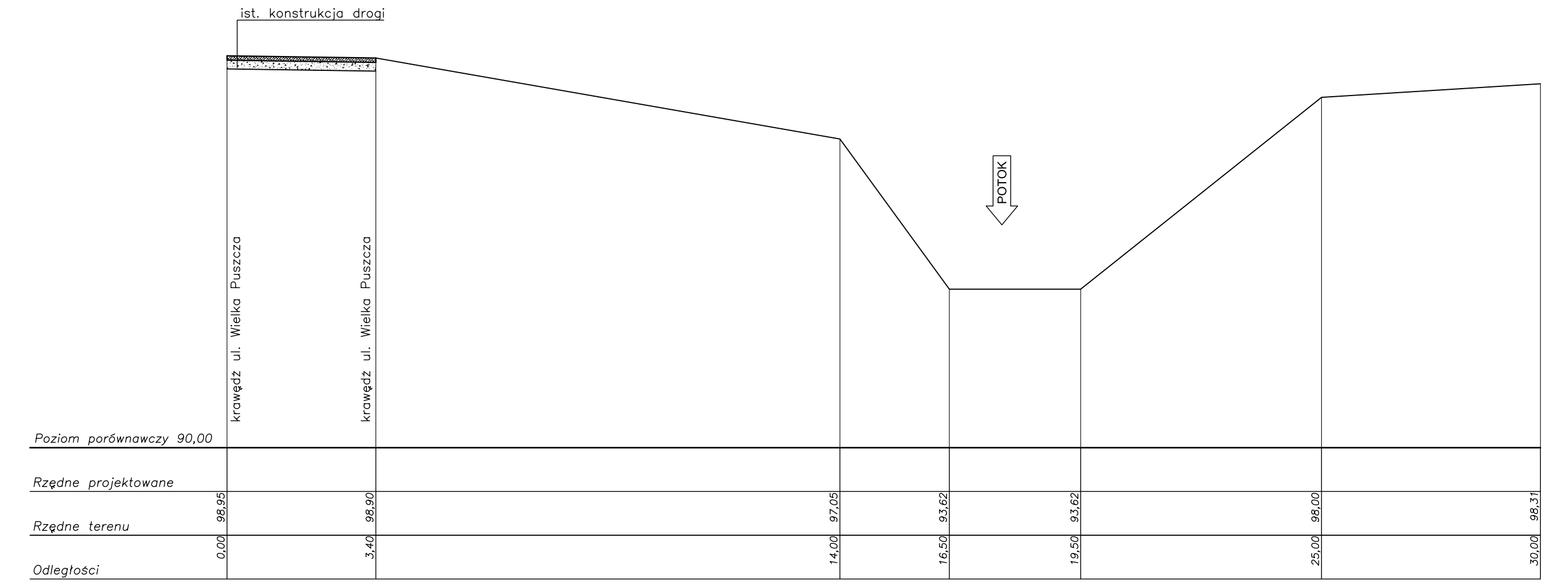

PRZEKRÓJ PODŁUŻNY - PRZEPUST Ø40

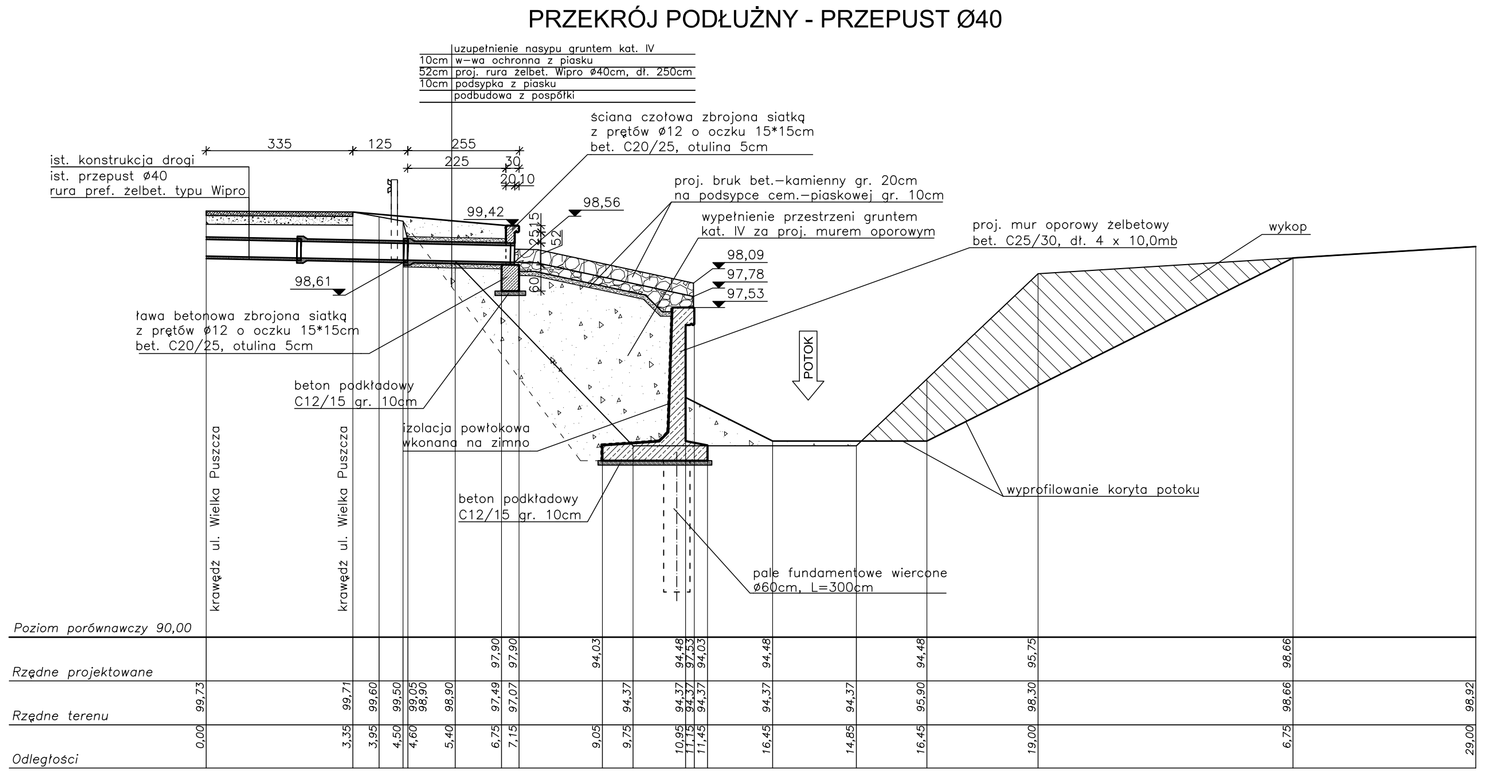

Zakład Remontowo Budowlany - BUDROMOST LAS, ul. Zakopiańska 64			
Inwestor	Zarząd Dróg Powiatowych w Bielsku-Białej 43-382 Bielsko-Biała, ul. T. Regera 81		Data 04.2011
Inwestycja	REMONT USZKODZONYCH ZABEZPIECZEŃ KORPUSU DROGOWEGO DROGI POWIATOWEJ NR 44805 PORĄBKA--WIELKA PUSZCZA W KM 4+497 DO 5+940 ORAZ W KM 7+040 DO 7+090 PRZY POTOKU WIELKA PUSZCZA		
Projektant	inż. Jan Sobaniak		
Sprawdził	mgr inż. Lech Marcisz		
Opracowanie	Tadeusz Bogdat		
Skala 1:100	Temat rysunku	PRZEKROJE KONTROLNE – ODC. 2	Nr rys. 5