



Profil podłużny w skali 1:100/500

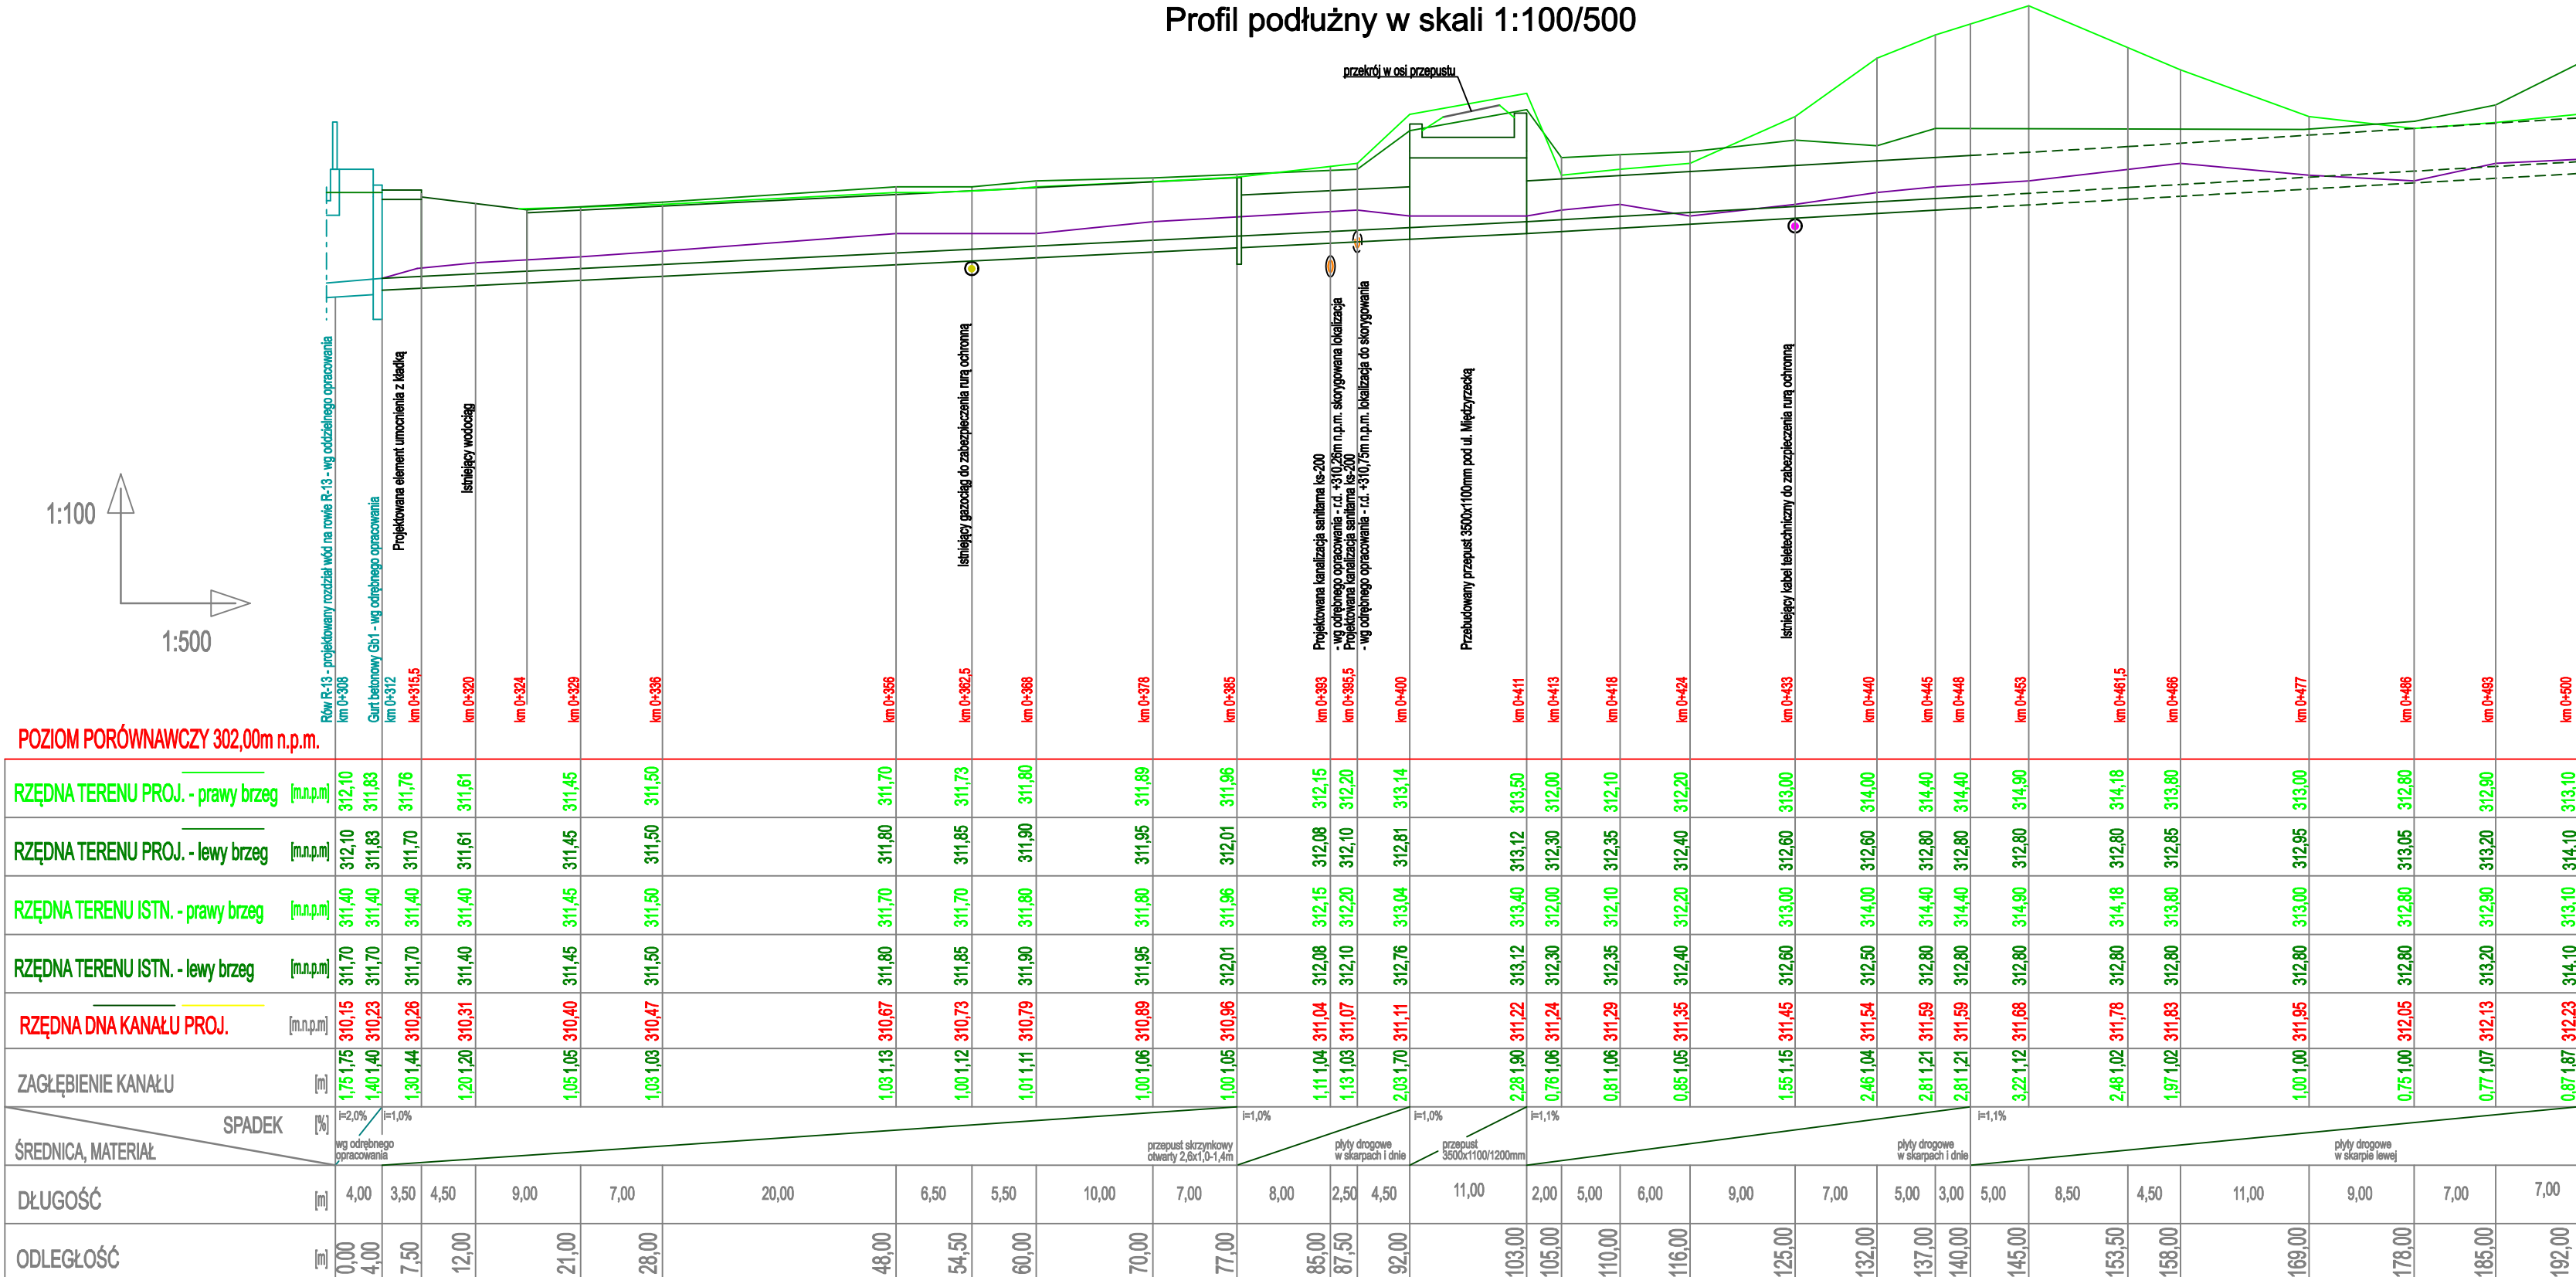

Objekt		RÓW R-13 W JASIEINY				Projekt									
Inwestor		ZARZĄD DRÓG POWIATOWYCH W BIELSKU-BIAŁEJ Adres: 43-382 BIELSKO-BIAŁA, UL. T. REGERA 81				PROJEKT BUDOWLANY I WYKONAWCZY PN: "PRZEBUDOWA PRZEPUSTU RAMOWEGO WRAZ Z REGULACJĄ ROWU R-13 W CIĄGU DROGI POWIATOWEJ 4423S UL. MIĘDZYRZECKIEJ W JASIEINY									
Nazwa rysunku						Profil podłużny rowu R-13 pomiędzy km 0+308 a km 0+500 - stan projektowany - w nawiązaniu do proj. kanału ulgi (wg odrębnego opracowania)		Branża		B					
<div>Biuro Projektowe</div> <div></div> <div>PROJKONS</div> <div>Projektowanie instalacji i sieci sanitarnych</div> <div>mgr inż. Tomasz Kliś</div> <div>43-305 WIELKOPIAŁA</div> <div>ul. Wilejszewska IV 40</div> <div>tel./fax 033 8213549, tel. kom. 0501423313</div> <div>e-mail: projkons@poczta.onet.pl</div> <div>projkons.tkalis@neostrada.pl</div>								Opracował		Projektował		Sprawdził		Stadium	
						Nazwisko		mgr inż. mgr inż. T. Kliś A. Przysiał		mgr inż. P. Kopta		mgr inż. A. Tyc		PBW	
						Podpis								Skala	
								Data		09.2011r.				1:100/500	
								Nr rys.		05					