



Widok z góry


km 0+394 - 0+418

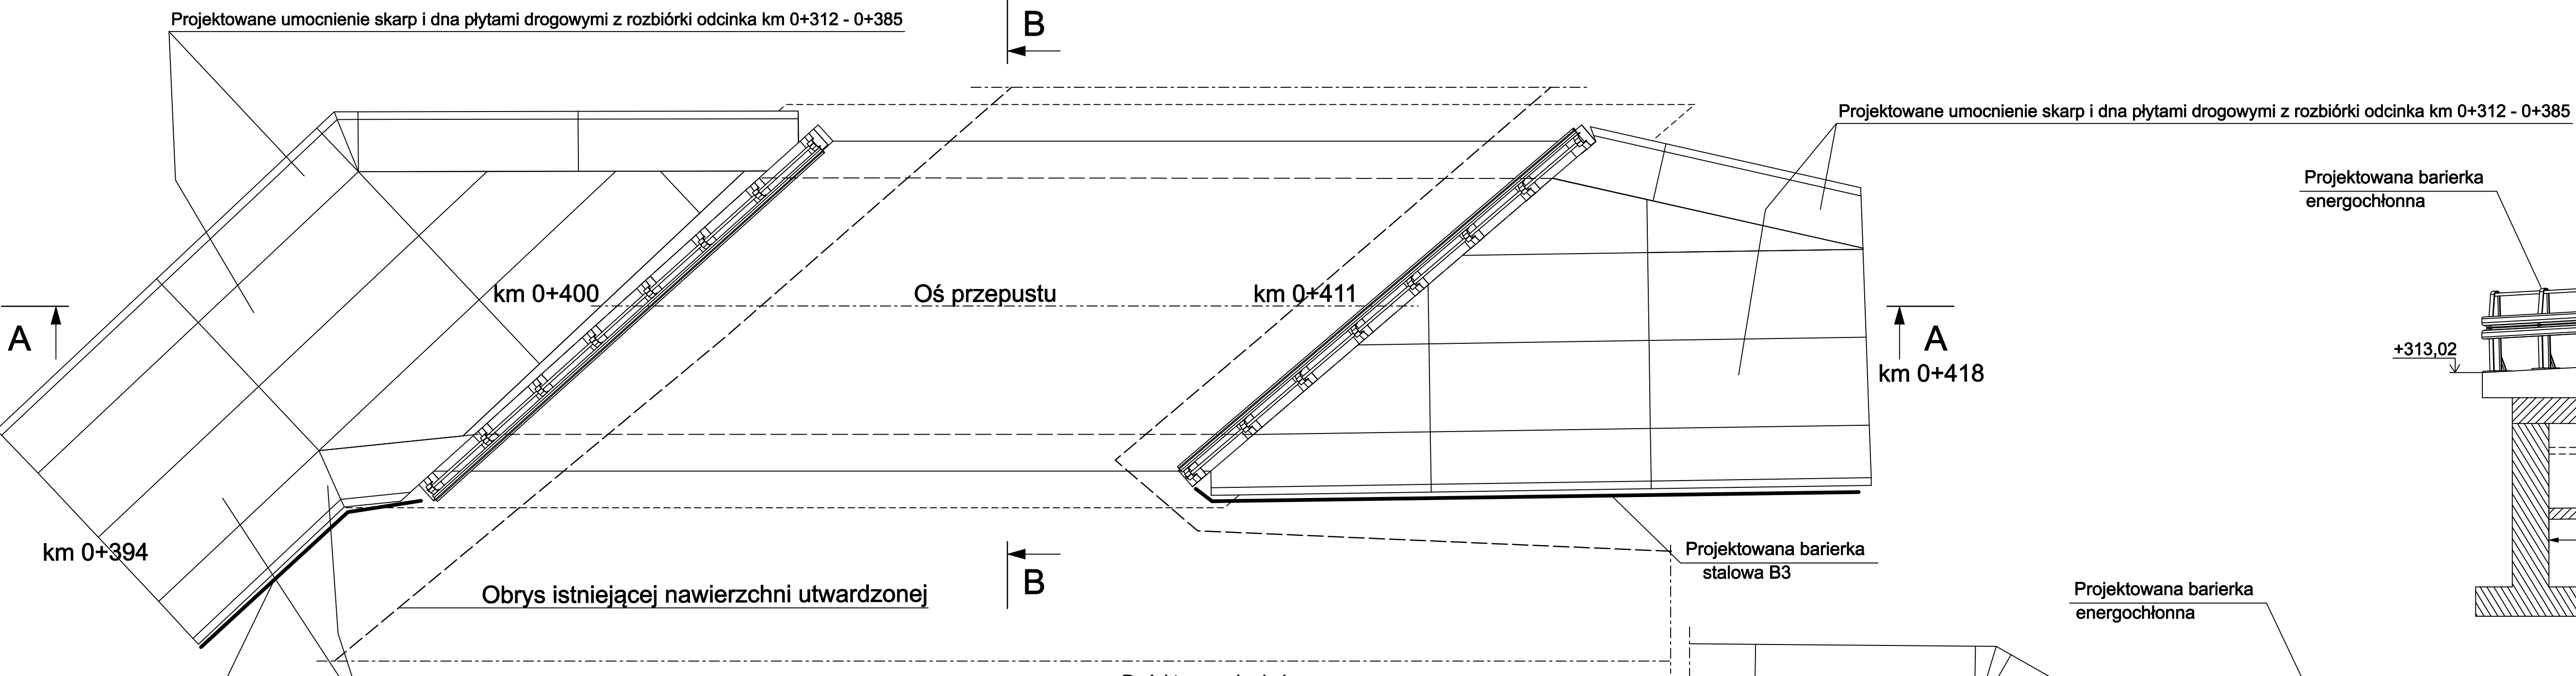


B-B

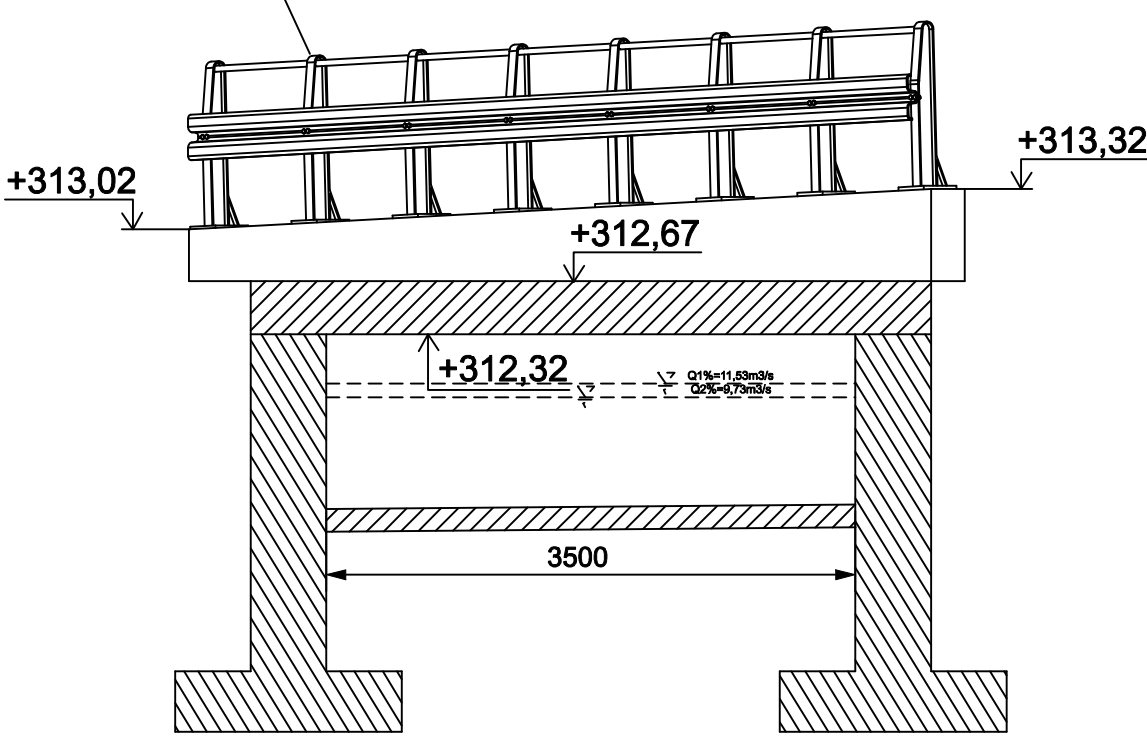


Widok z izometryczny

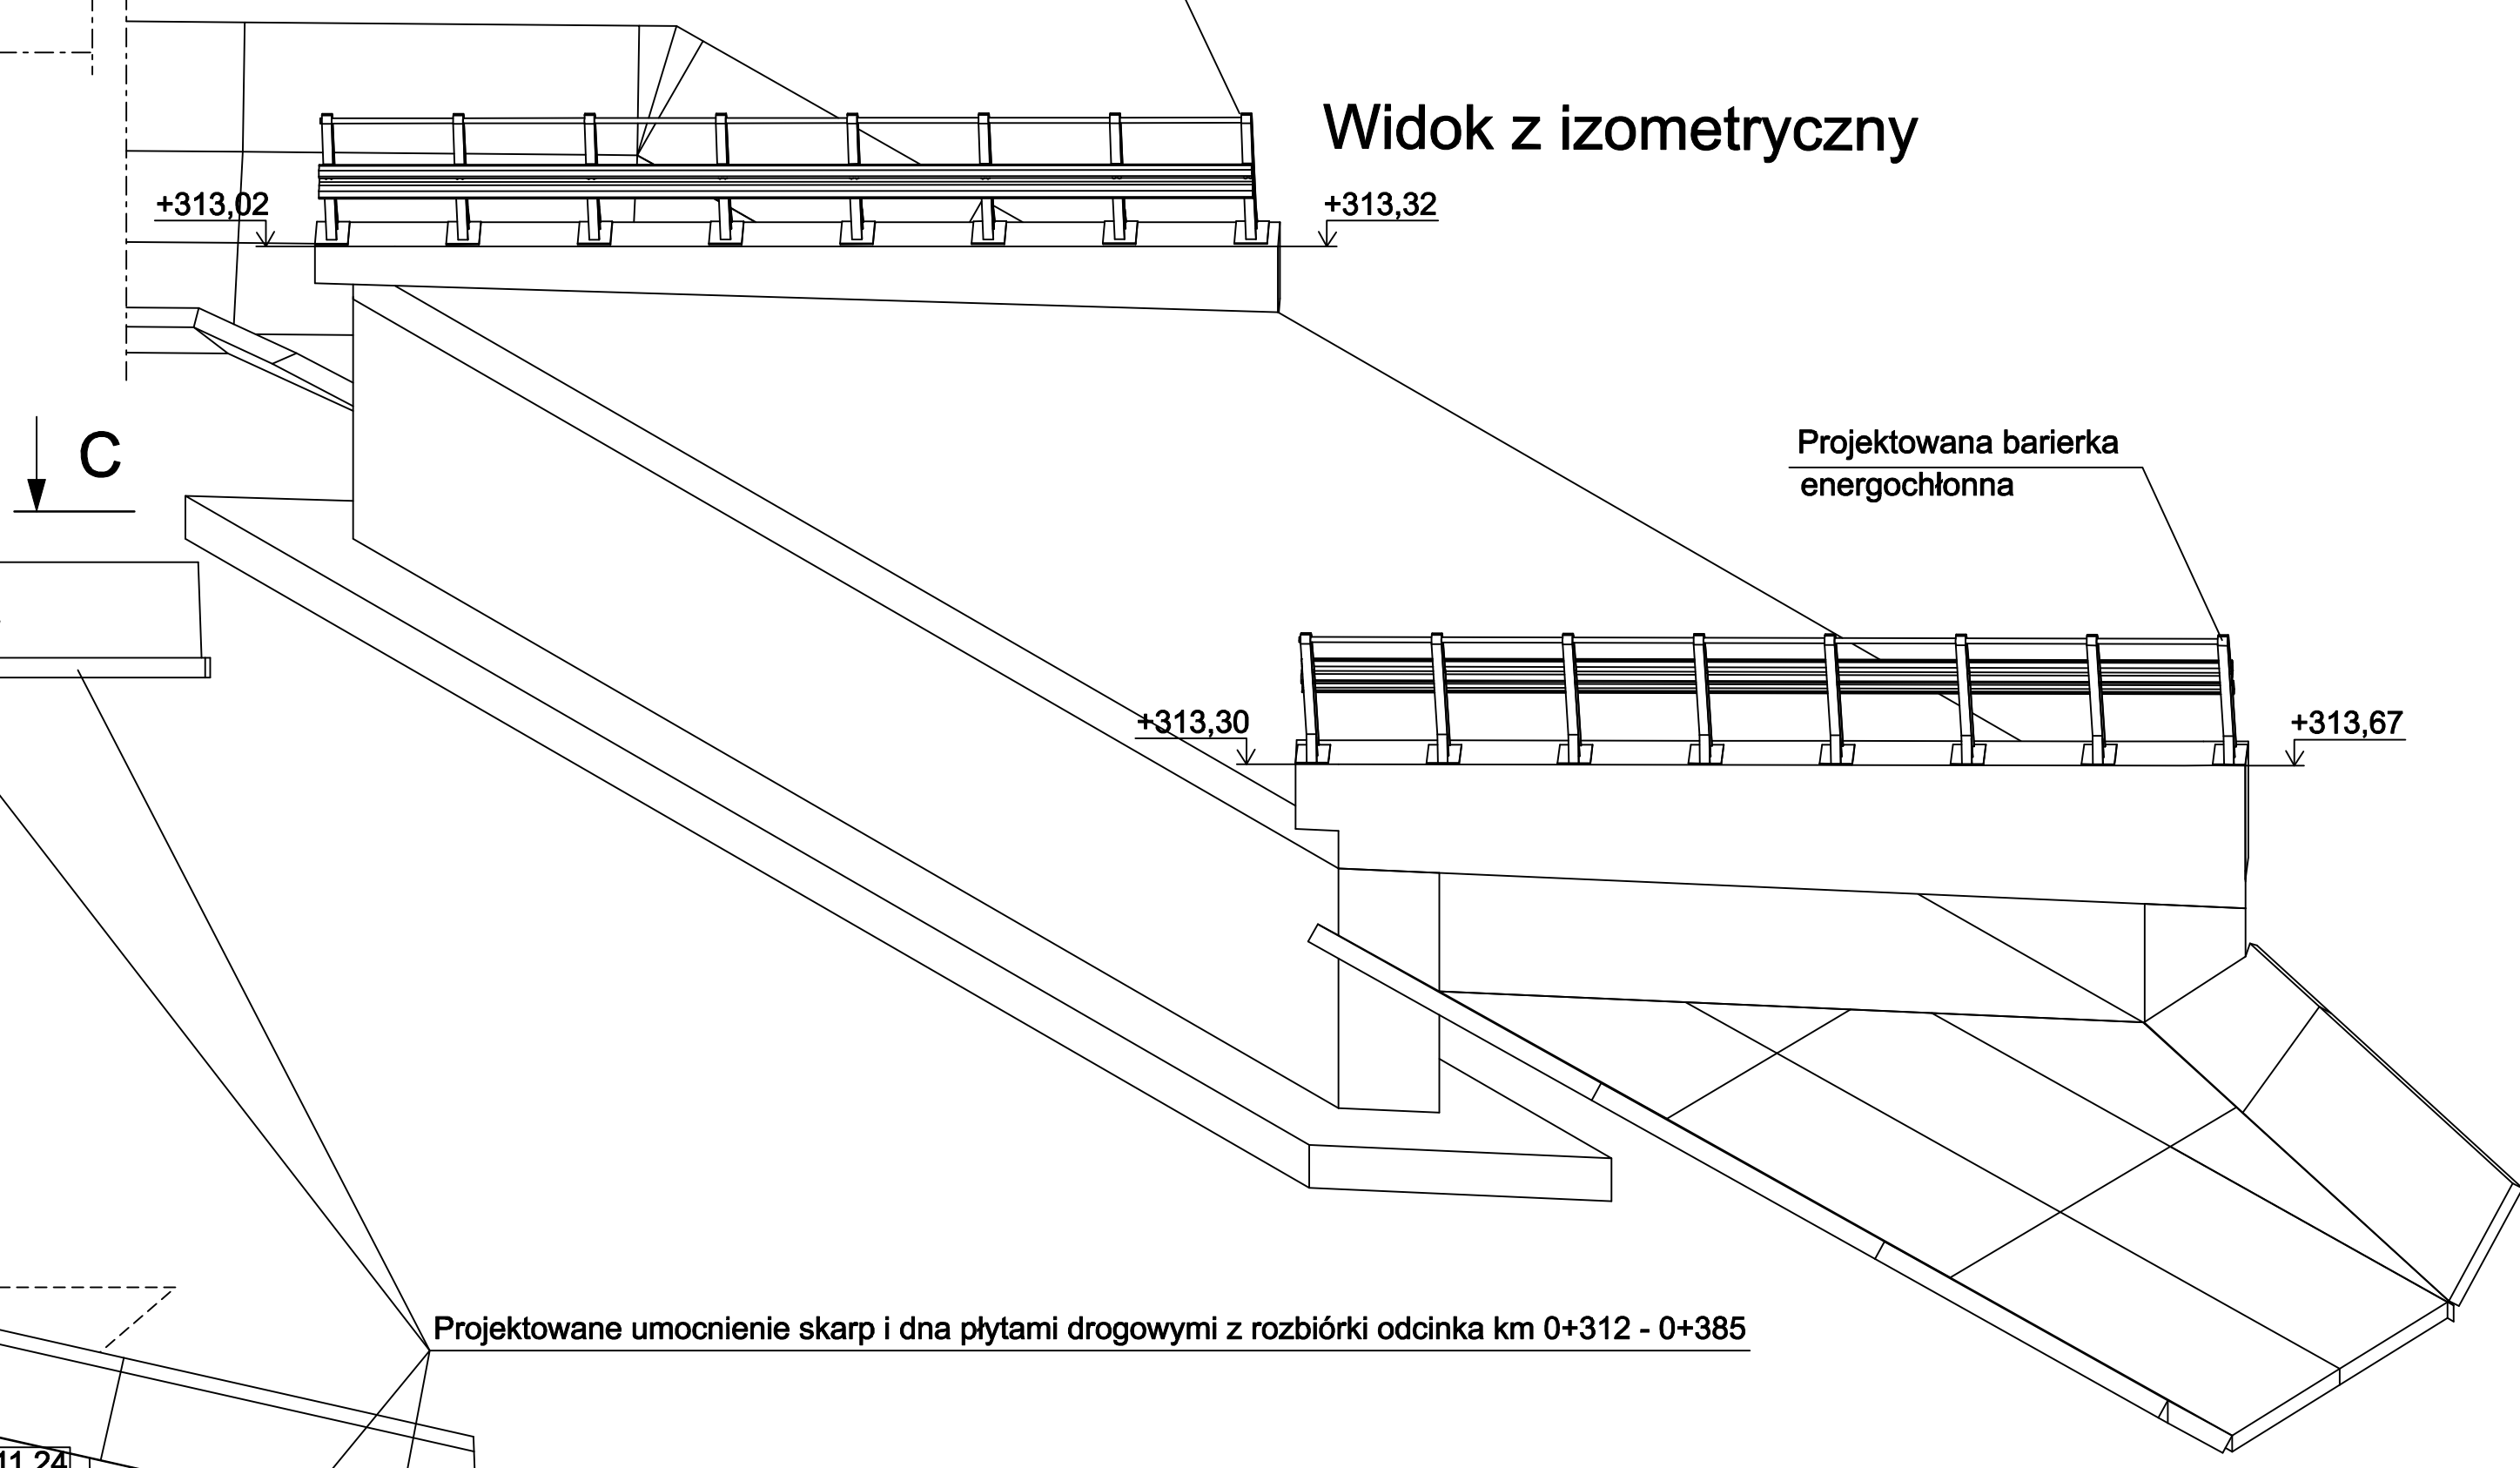

A-A
(w osi przepustu)

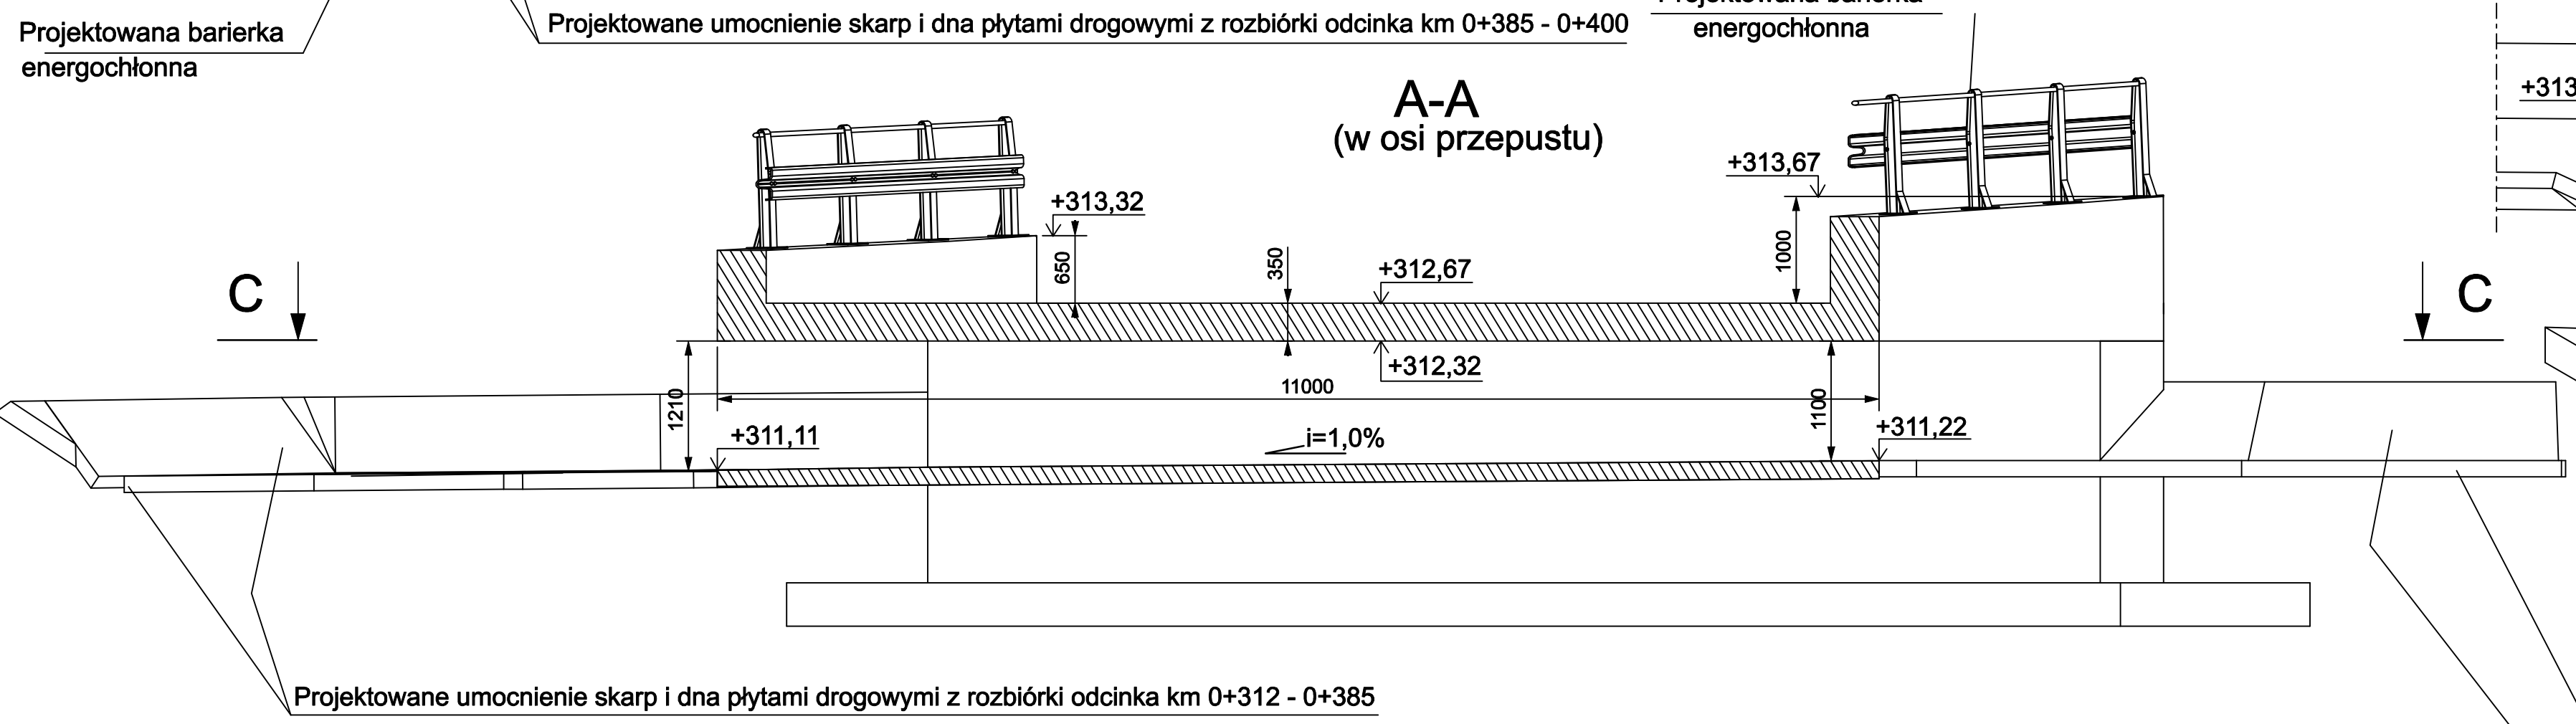


Projektowane umocnienie skarp i dna płytami drogowymi z rozbiórki odcinka km 0+312 - 0+385

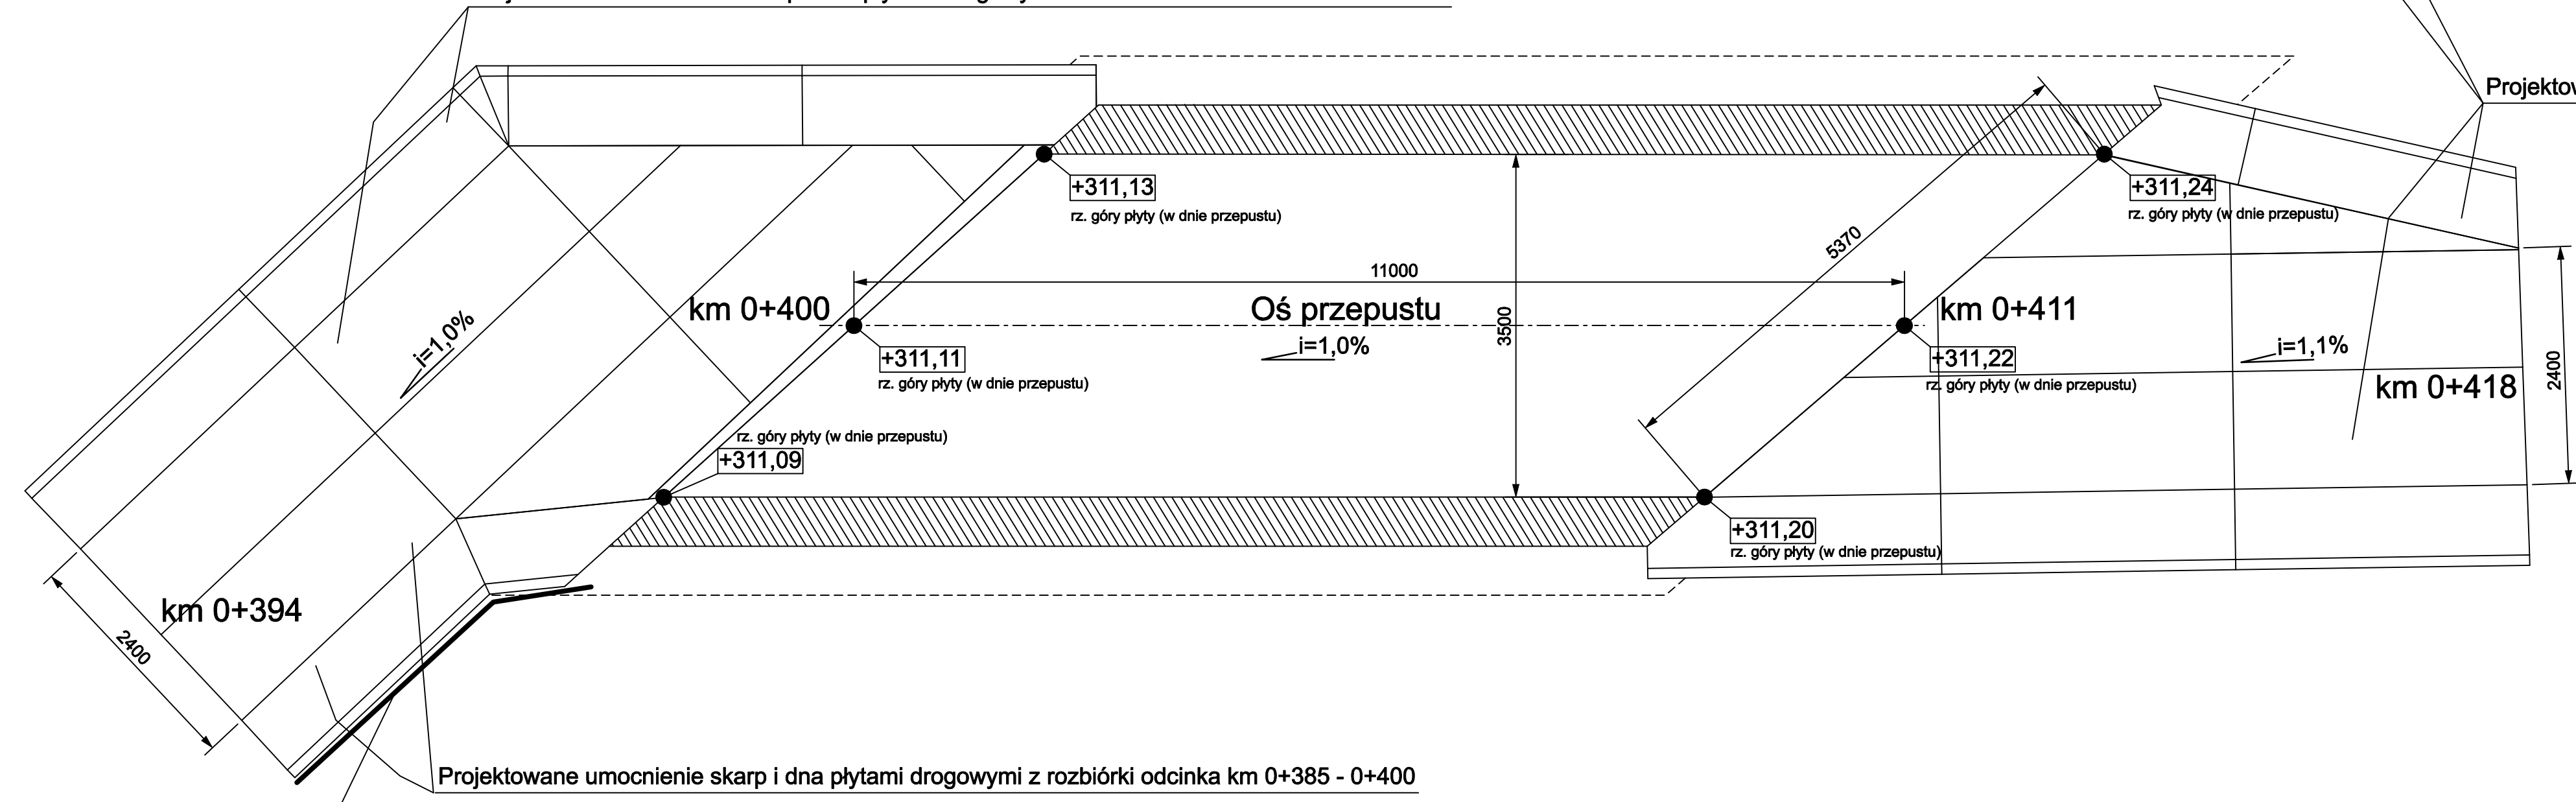

Projektowane umocnienie skarp i dna płytami drogowymi z rozbiórki odcinka km 0+385 - 0+400

Projektowana barierka energochłonna

INTERsoft IntellCAD Professional+ 6.2 PL oraz InstalCAD Wersja 1.0 - licencja PROJKONS						
Objekt	RÓW R-13 W JASIEŃCZY		Projekt			
Investor	ZARZĄD DRÓG POWIATOWYCH W BIELSKU-BIAŁYM Adres: 43-382 BIELSKO-BIAŁA, UL. T. REGERA 81		PROJEKT BUDOWLANI I WYKONAWCZY PN "PRZEBUDOWA PRZEPUSTU RAMOWEGO WRAZ Z REGULACJĄ RÓWU R-13 W CIĄGU DROGI POWIATOWEJ 44238 UL. MIEDZYRZECKIEJ W JASIEŃCZY"			
Nazwa rysunku			Odcinek km 0+394 + 0+418 - SZCZEGÓŁY		Branża B	
 Biuro Projektowe PROJKONS Projektowanie instalacji i sieci sanitarnych mgr inż. Tomasz Kosiński 43-305 BIELSKO-BIAŁA ul. Władysława IV 40 tel/fax 8213540, tel. kom. 0801423313 e-mail: projkons@proczta.onet.pl projkons.88n@neostrada.pl	Opracował		Projektował	Sprawdził	Stadium PBW	
	Nazwisko		mgr inż. mgr inż. T. Kosiński A. Przysiało	mgr inż. P. Kopta	mgr inż. A. Tyc	Skala 1:50
	Podpis					Nr rys. 09
	Data		09.2011r.			