


PRZEKRÓJ TYPOWY B-B

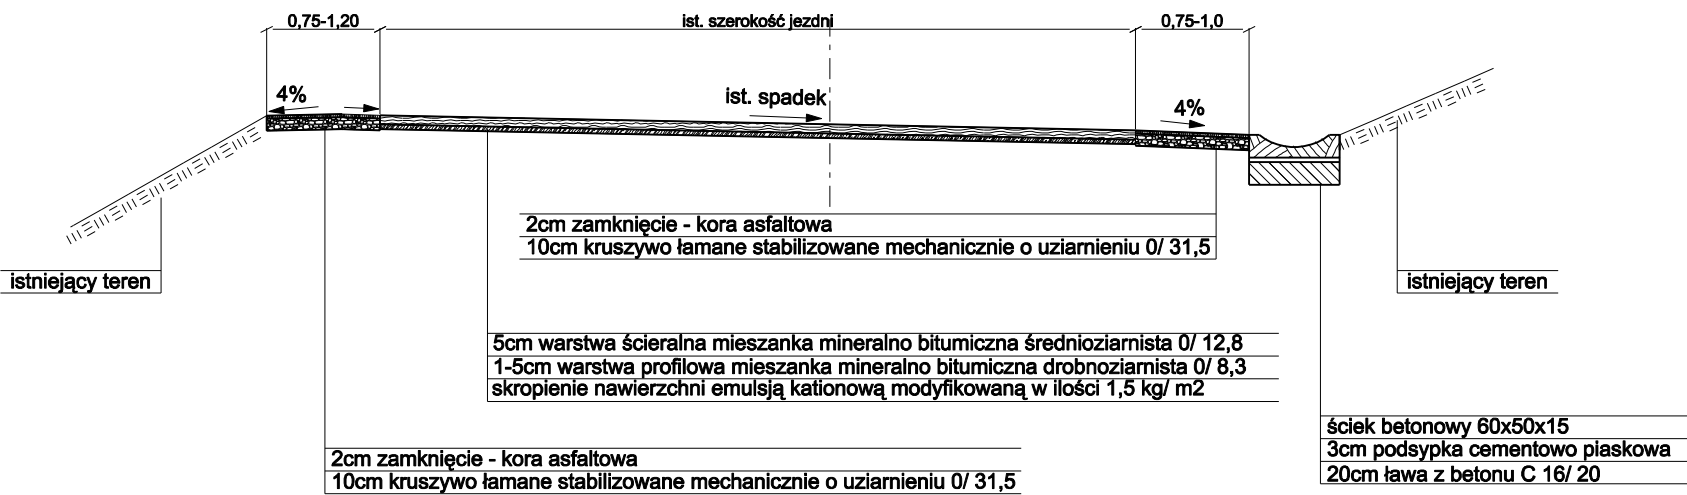

| | | | | |
|--|---------|--|--------|---------|
| temat: REMONT DROGI POWIATOWEJ 4484S PISARZOWICE - KOZY W RAMACH USUWANIA SKUDKÓW POWODZI | | inwestor: ZARZĄD DRÓG POWIATOWYCH W BIELSKU BIAŁEJ UL. REGERA 81 | | |
| treść: PRZEKRÓJ TYPOWY | | jednostka projektowa: USŁUGI PROJEKTOWE mgr inż. Grzegorz Głanowski ul. Zdrojowa 12 43-356 Bujaków | | |
| projektował: | podpis: | stadium: | skala: | nr rys. |
| mgr inż. Wojciech Kupczak opracował: mgr inż. Grzegorz Głanowski mgr inż. Tomasz Gacek | | projekt budowlany | 1:50 | 2.2 |