


PRZEKRÓJ TYPOWY C-C

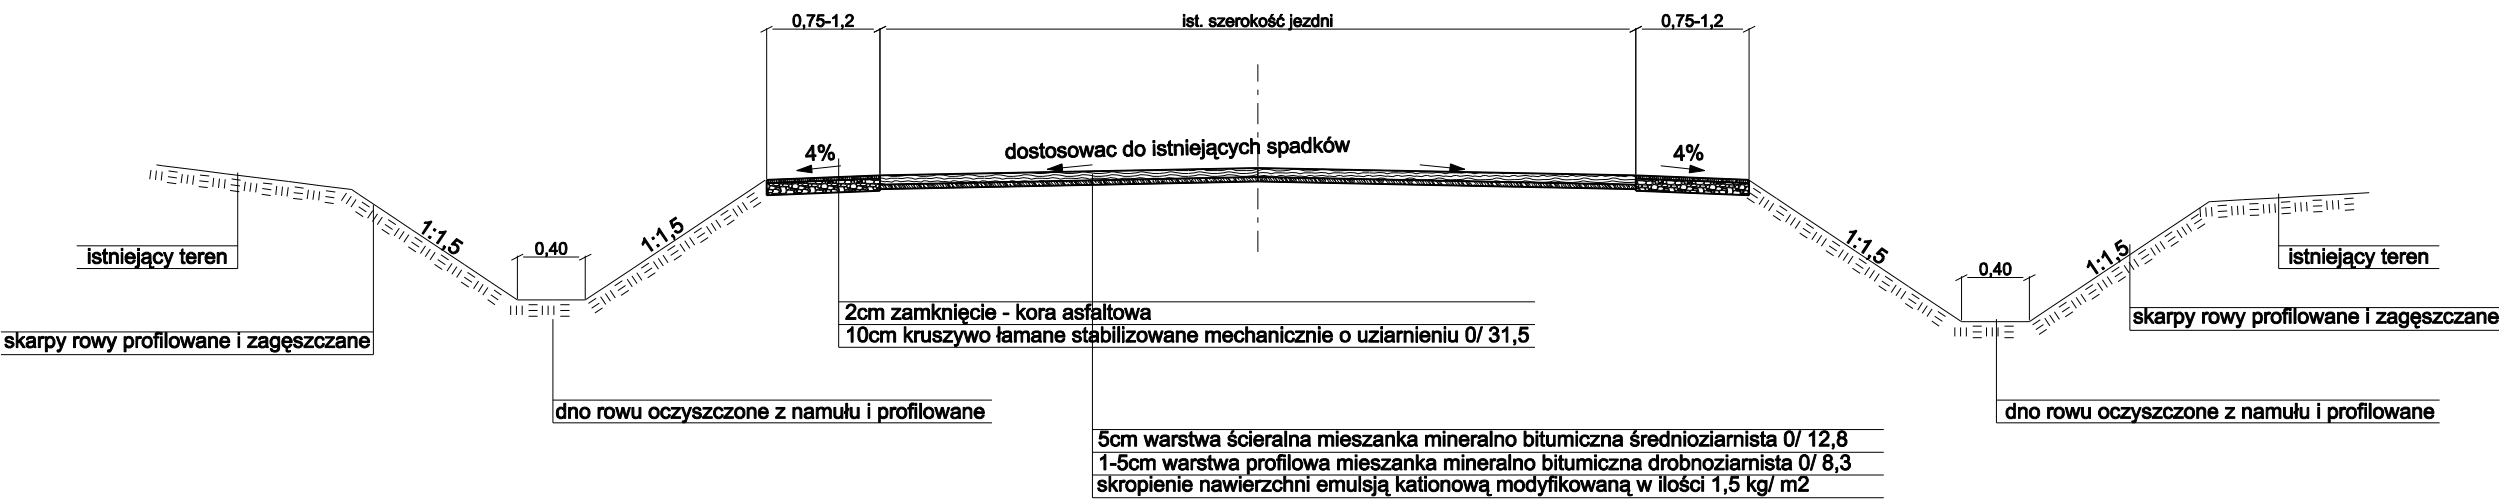

temat: REMONT DROGI POWIATOWEJ 4484S PISARZOWICE - KOZY W RAMACH USUWANIA SKUDKÓW POWODZI		inwestor: ZARZĄD DRÓG POWIATOWYCH W BIELSKU BIAŁEJ UL. REGERA 81		
treść: PRZEKRÓJ TYPOWY		jednostka projektowa: USŁUGI PROJEKTOWE mgr inż. Grzegorz Głanowski ul. Zdrojowa 12 43-356 Bujaków		
projektował:	podpis:	stadium:	skala:	nr rys.
mgr inż. Wojciech Kupczak opracował: mgr inż. Grzegorz Głanowski mgr inż. Tomasz Gacek		projekt budowlany	1:50	2.3