


# PROJEKT OZNAKOWANIA ROBÓT PRZY JEDNOSTRONNYM ZAJĘCIU JEZDNI

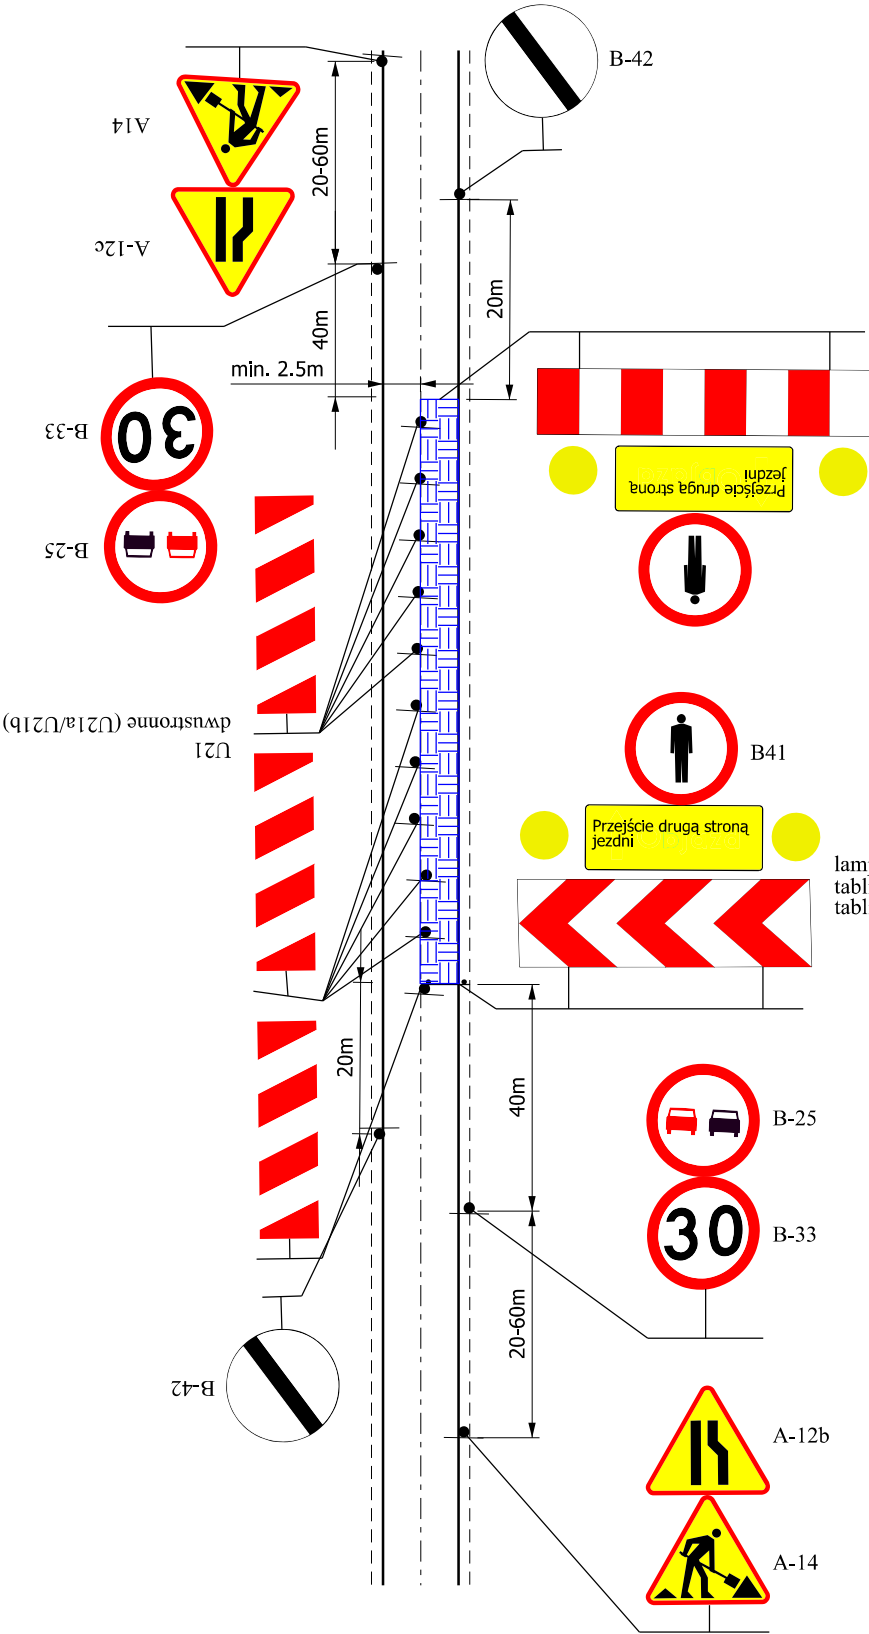

lampy ostrzegawcze żółte - 2x  
tablica kierująca U3d  
tablica

lampy ostrzegawcze żółte - 2x  
tablica kierująca U3d  
tablica

temat: REMONT DRUGI POWIATOWEJ 4484S PISARZOWICE - KOZY W RAMACH USUWANIA SKUDKÓW POWODZI	Inwestor: ZARZĄD DRÓG POWIATOWYCH W BIELSKU BIAŁYM UL. REGERA 81		nr rys.	
	jednostka projektowa: USŁUGI PROJEKTOWE mgr inż. Grzegorz Głanowski ul. Zdrojowa 12 43-356 Bujaków		2.	
treść: Projekt oznakowania robót przy jednostronnym zajęciu jezdni	skala:		projekt budowlany	
	podpis:		mgr inż. Grzegorz Głanowski mgr inż. Tomasz Gacek	
projektował:	stadium:		projekt budowlany	