


PROJEKT OZNAKOWANIA ROBÓT PRZY JEDNOSTRONNYM ZAJĘCIU JEZDNI PRZY GŁĘBOKOŚCI WYKOPÓW POWYŻEJ 0,5M

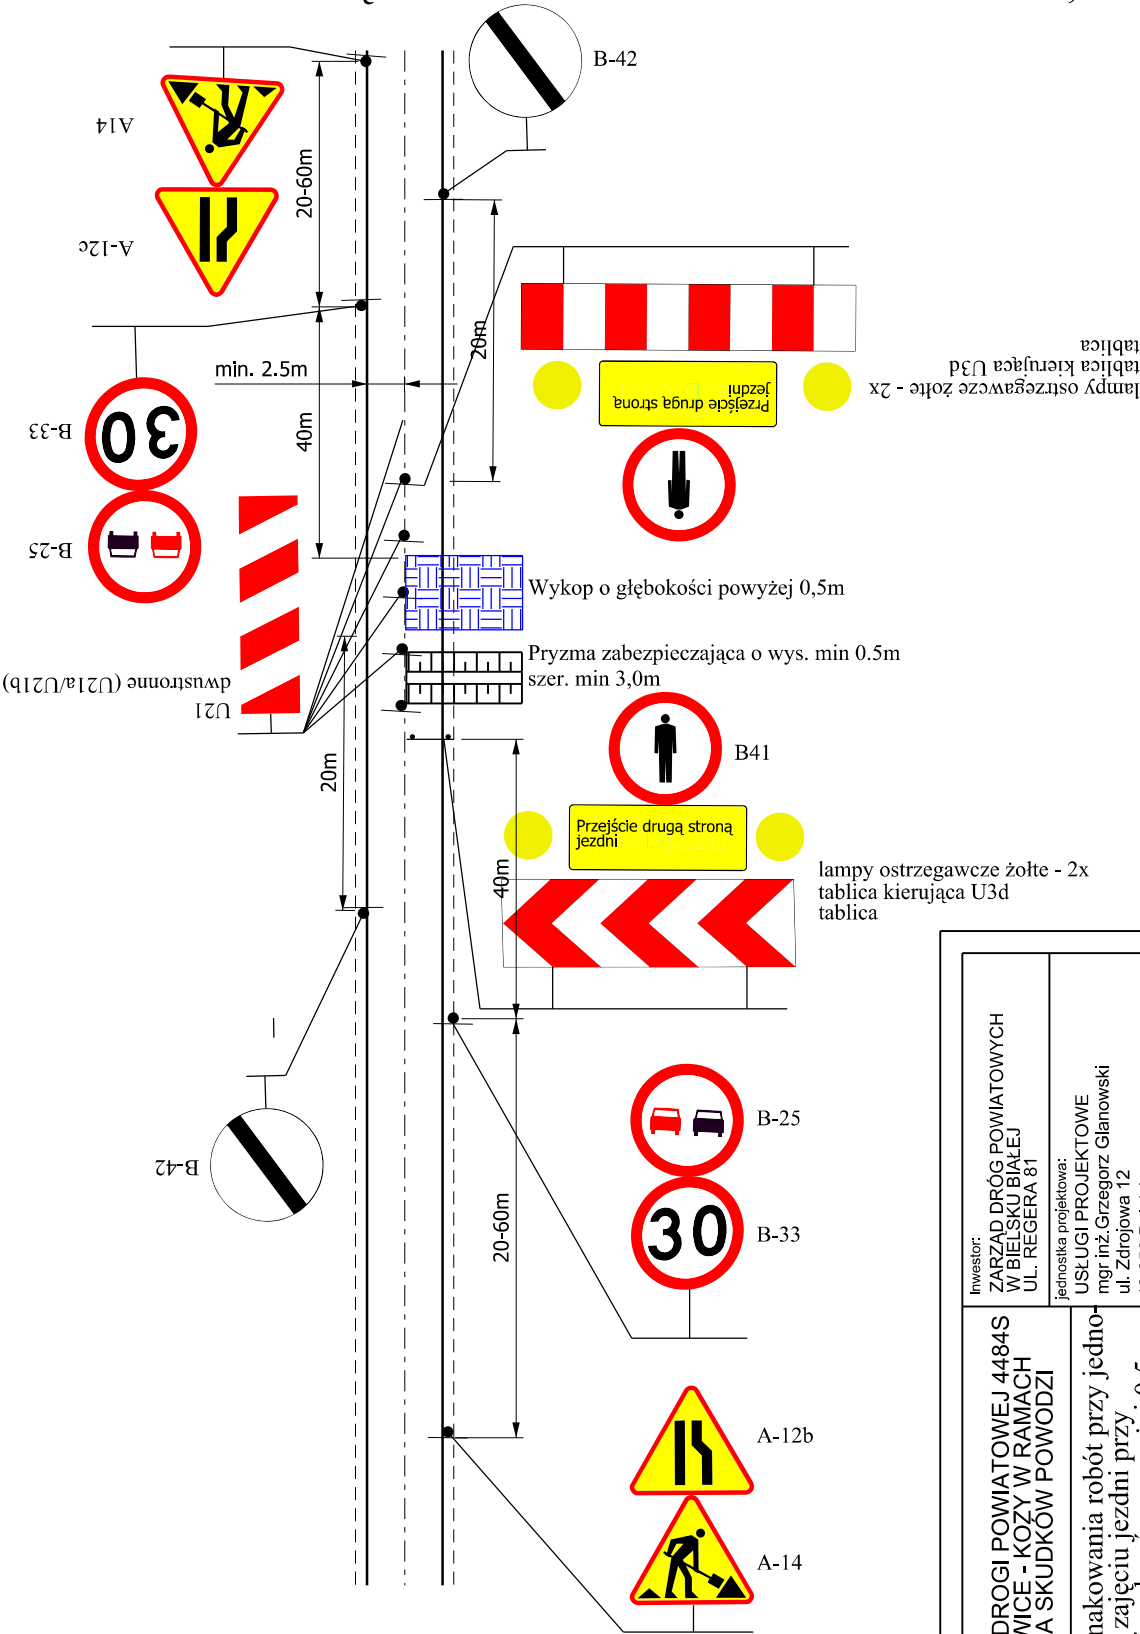

temat: REMONT DRUGI POWIATOWEJ 4484S PISARZOWICE - KOZY W RAMACH USUWANIA SKUDKÓW POWODZI		Inwestor: ZARZĄD DRÓG POWIATOWYCH W BIELSKU BIAŁYM UL. REGERA 81		nr rys.		3.
projektował: mgr inż. Grzegorz Głanowski mgr inż. Tomasz Gacek		jedenoska projektowa: USŁUGI PROJEKTOWE mgr inż. Grzegorz Głanowski ul. Zdrojowa 12 43-356 Bujaków		skala:		
projektował:		podpis:	stadium:		projekt budowlany	