


REJON UL. BIELSKIEJ
od km 0+894 do km 0+981

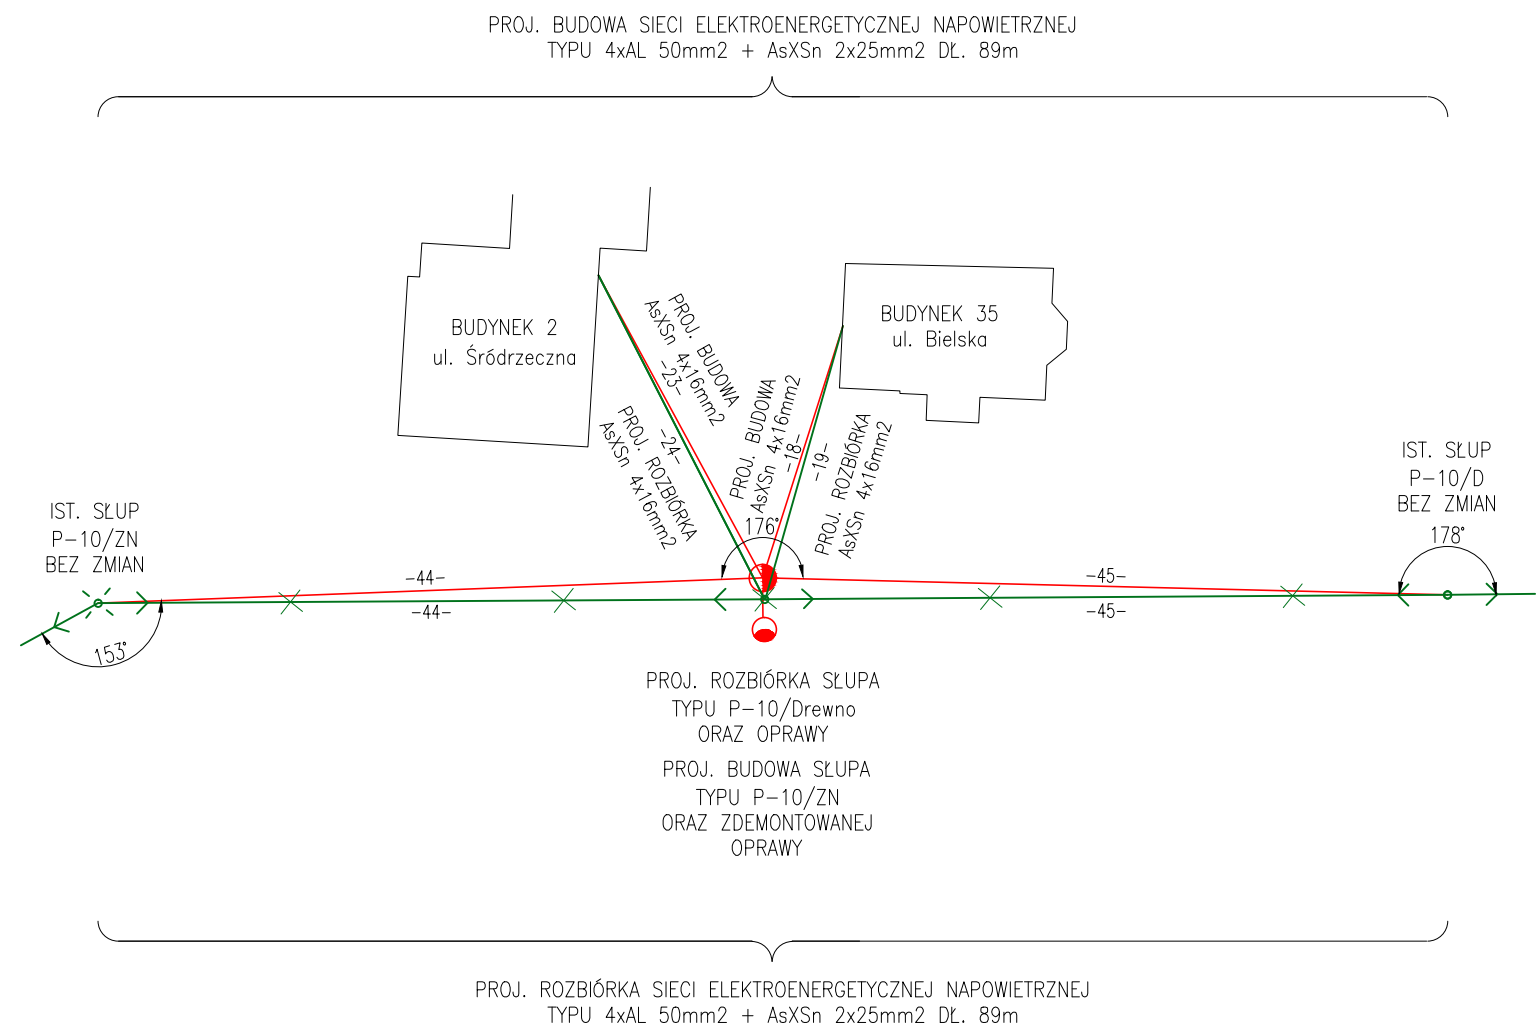

ZASILANE Z STACJI TRANSFORMATOROWEJ
NR 10499 LIGOTA GRANICA
OBWODY Nr 2 "Ligota",
oświetleniowy PZ 656
UKŁAD SIECI TT

Rev.	Data	Opis zmiany	Zatw.

Jednostka projektująca:
Lider



Krzysztof Pach - KPH
ul. Michałkowska 17/10
41-100 Siemianowice Śl.
T: +48 602 336 578
E: kph@prokonto.pl

Partner



Jarosław Dziech - JAROAD
ul. Giewont 8/20
43-316 Bielsko-Biała.
T: +48 33 497 76 79
E: jaroad@jaroad.pl

PROJEKT CHRONIONY JEST PRAWEM AUTORSKIM. RYSUNEK ANI ŻADEN JEGO
FRAGMENT NIE MOGĄ BYĆ REPRODUKOWANE, POWIELANE LUB
WYKORZYSTYWANE DO INNYCH CELÓW BEZ PISEMNEJ ZGODY JEDNOSTKI
PROJEKTUJĄCEJ.

Inwestor:

Powiat Bielski
ul. Piastowska 40
43-300 BIELSKO-BIAŁA



Zadanie: "Przebudowa drogi powiatowej 4426S Landek - Ligota - Mazańcowice - Stare Bielsko"			Stadium: PAB	
Temat: Część I - odcinek drogi na terenie gminy Czechowice - Dziedzice Schemat ideowy ROZBIÓRKA I BUDOWA SIECI ELEKTROENERGETYCZNEJ REJON UL. BIELSKIEJ				
Projektant: PIOTR MIKOŁAJEK	Nr upr. MAP/0106/PWOE/04	Podpis	Nr Rys.	Rev.
Sprawdził: MICHAŁ CIASOŃ	Nr upr. MAP/0087/PWOE/04		3.01	-
Skala: -	Data: 12.2010	Bransza: ELEKTRYCZNA		