


REJON UL. BIELSKIEJ
od km 1+505 do km 1+675

PROJ. ROZBIÓRKA SIECI ELEKTROENERGETYCZNEJ NAPOWIETRZNEJ
TYPU 4xAL 50mm² + 2xAL 25mm² DŁ. 167m

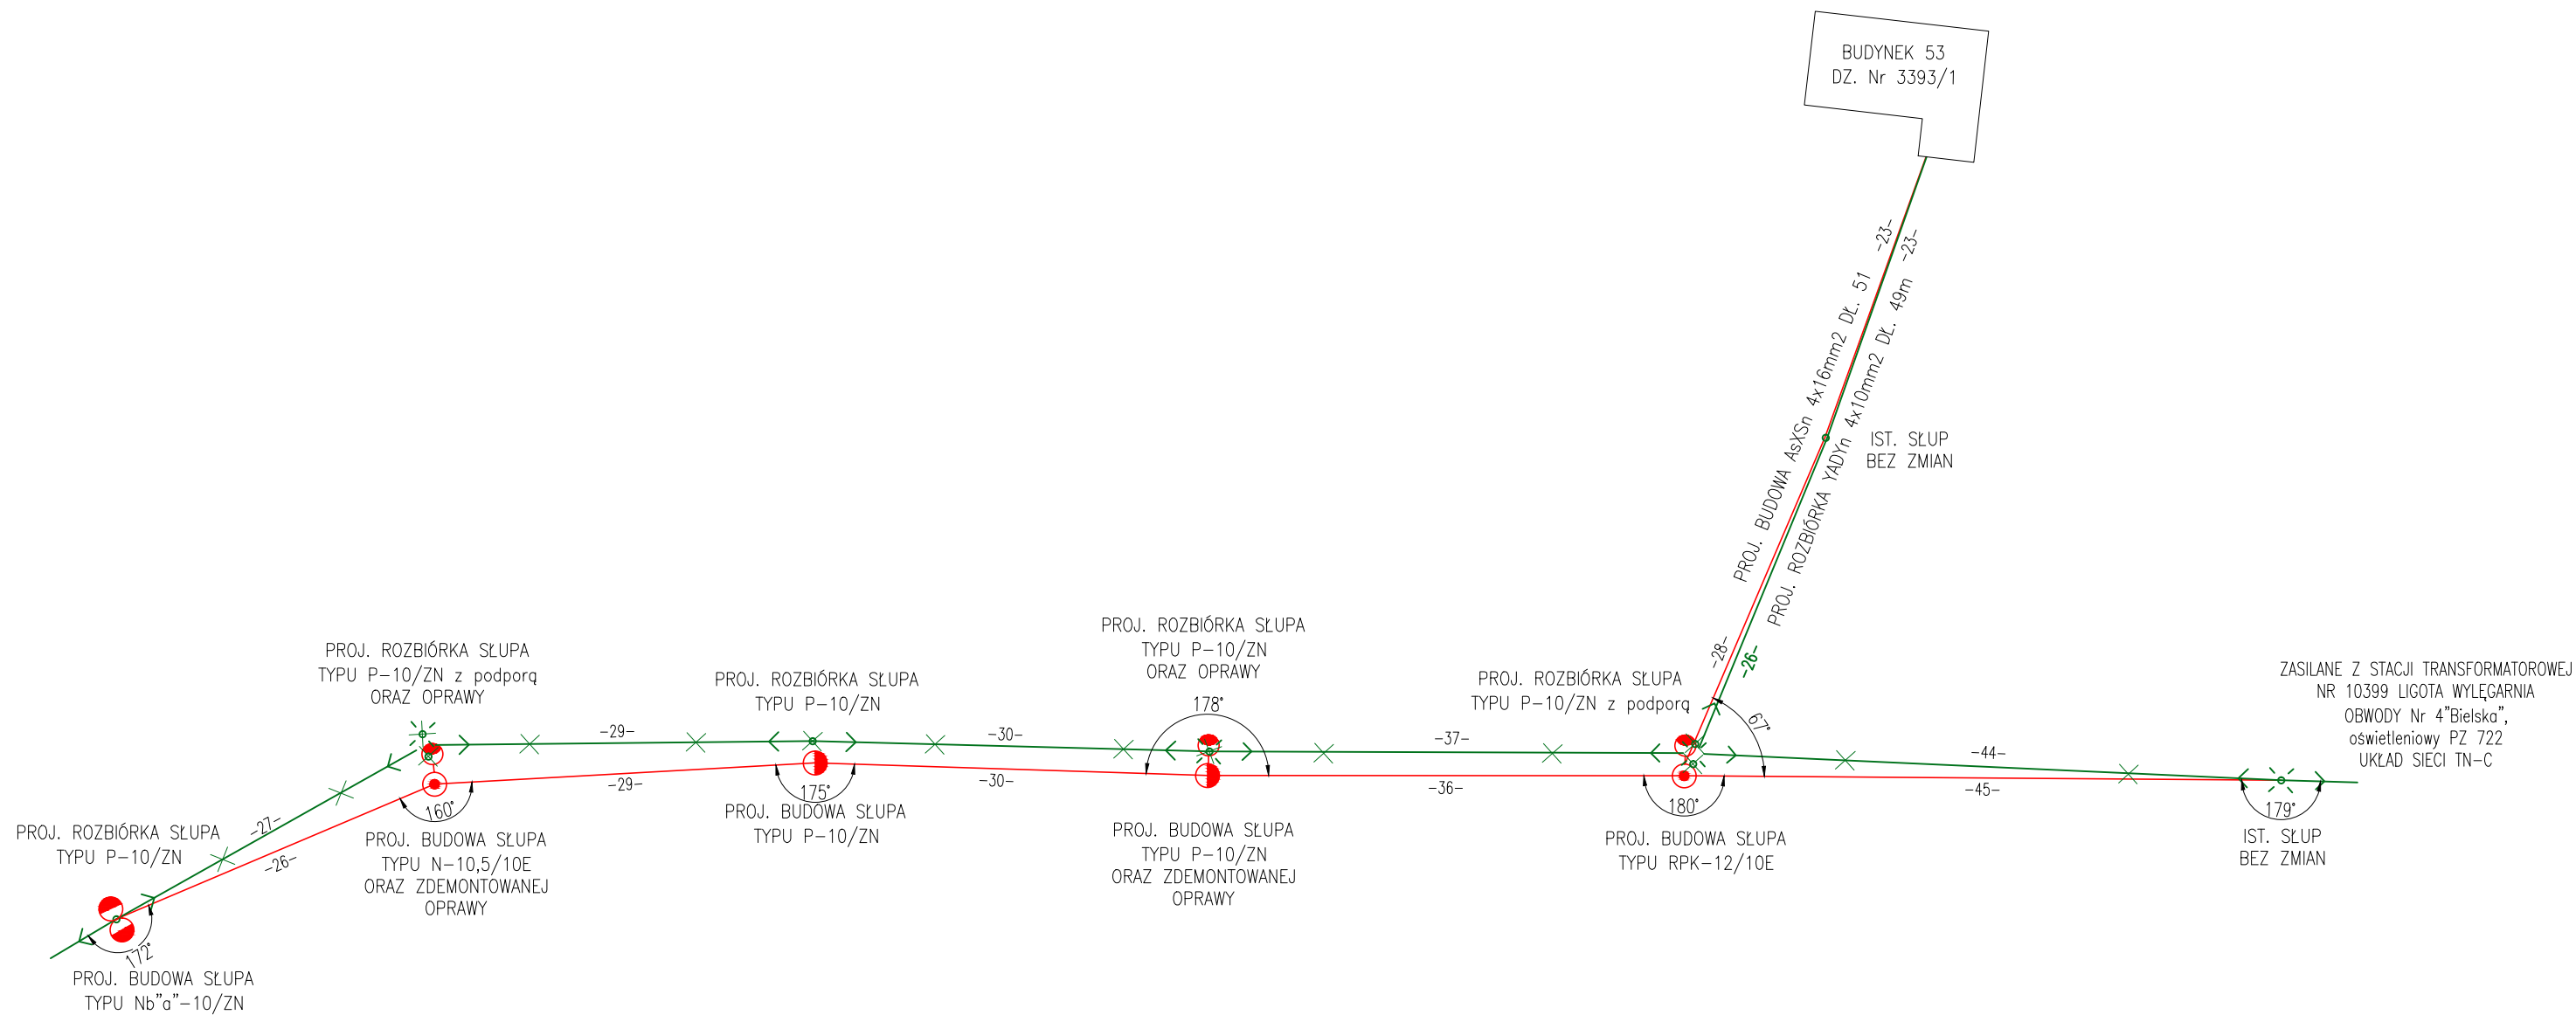

PROJ. BUDOWA SIECI ELEKTROENERGETYCZNEJ NAPOWIETRZNEJ
TYPU 4xAL 50mm² + 2xAL 25mm² DŁ. 166m

| Rev. | Data | Opis zmiany | Zatw. |
|------|------|-------------|-------|
| | | | |
| | | | |
| | | | |
| | | | |
| | | | |
| | | | |
| | | | |
| | | | |
| | | | |

Jednostka projektująca:
Lider

Krzysztof Pach - KPH
ul. Michałkowska 17/10
41-100 Siemianowice Śl.
T: +48 602 336 578
E: kph@prokonto.pl

Partner

Jarosław Dziech - JAROAD
ul. Giewont 8/20
43-316 Bielsko-Biała.
T: +48 33 497 76 79
E: jaroad@jaroad.pl

PROJEKT CHRONIONY JEST PRAWEM AUTORSKIM. RYSUNEK ANI ŻADEN JEGO
FRAGMENT NIE MOGĄ BYĆ REPRODUKOWANE, POWIELANE LUB
WYKORZYSTYWANE DO INNYCH CELÓW BEZ PISEMNEJ ZGODY JEDNOSTKI
PROJEKTUJĄCEJ.

Inwestor:

Powiat Bielski
ul. Piastowska 40
43-300 BIELSKO-BIAŁA

| | | | | |
|--|--------------------------|---------------------|----------|------|
| Zadanie: "Przebudowa drogi powiatowej 4426S Landek - Ligota - Mazańcowice - Stare Bielsko" | | | Stadium: | |
| Temat: Część I - odcinek drogi na terenie gminy Czechowice - Dziedzice Schemat ideowy ROZBIÓRKA I BUDOWA SIECI ELEKTROENERGETYCZNEJ REJON UL. BIELSKIEJ | | | PAB | |
| Projektant: PIOTR MIKOŁAJEK | Nr upr. MAP/0106/PWDE/04 | Podpis | Nr Rys. | Rev. |
| Sprawdził: MICHAŁ CIASTOŃ | Nr upr. MAP/0087/PWDE/04 | | 3.02 | - |
| Skala: - | Data: 12.2010 | Branża: ELEKTRYCZNA | | |