


REJON UL. BIELSKIEJ
od km 1+505 do km 1+675

PROJ. ROZBIÓRKA SIECI ELEKTROENERGETYCZNEJ NAPOWIETRZNEJ
TYPU 4xAL 50mm2 + 2xAL 25mm2 DŁ. 167m

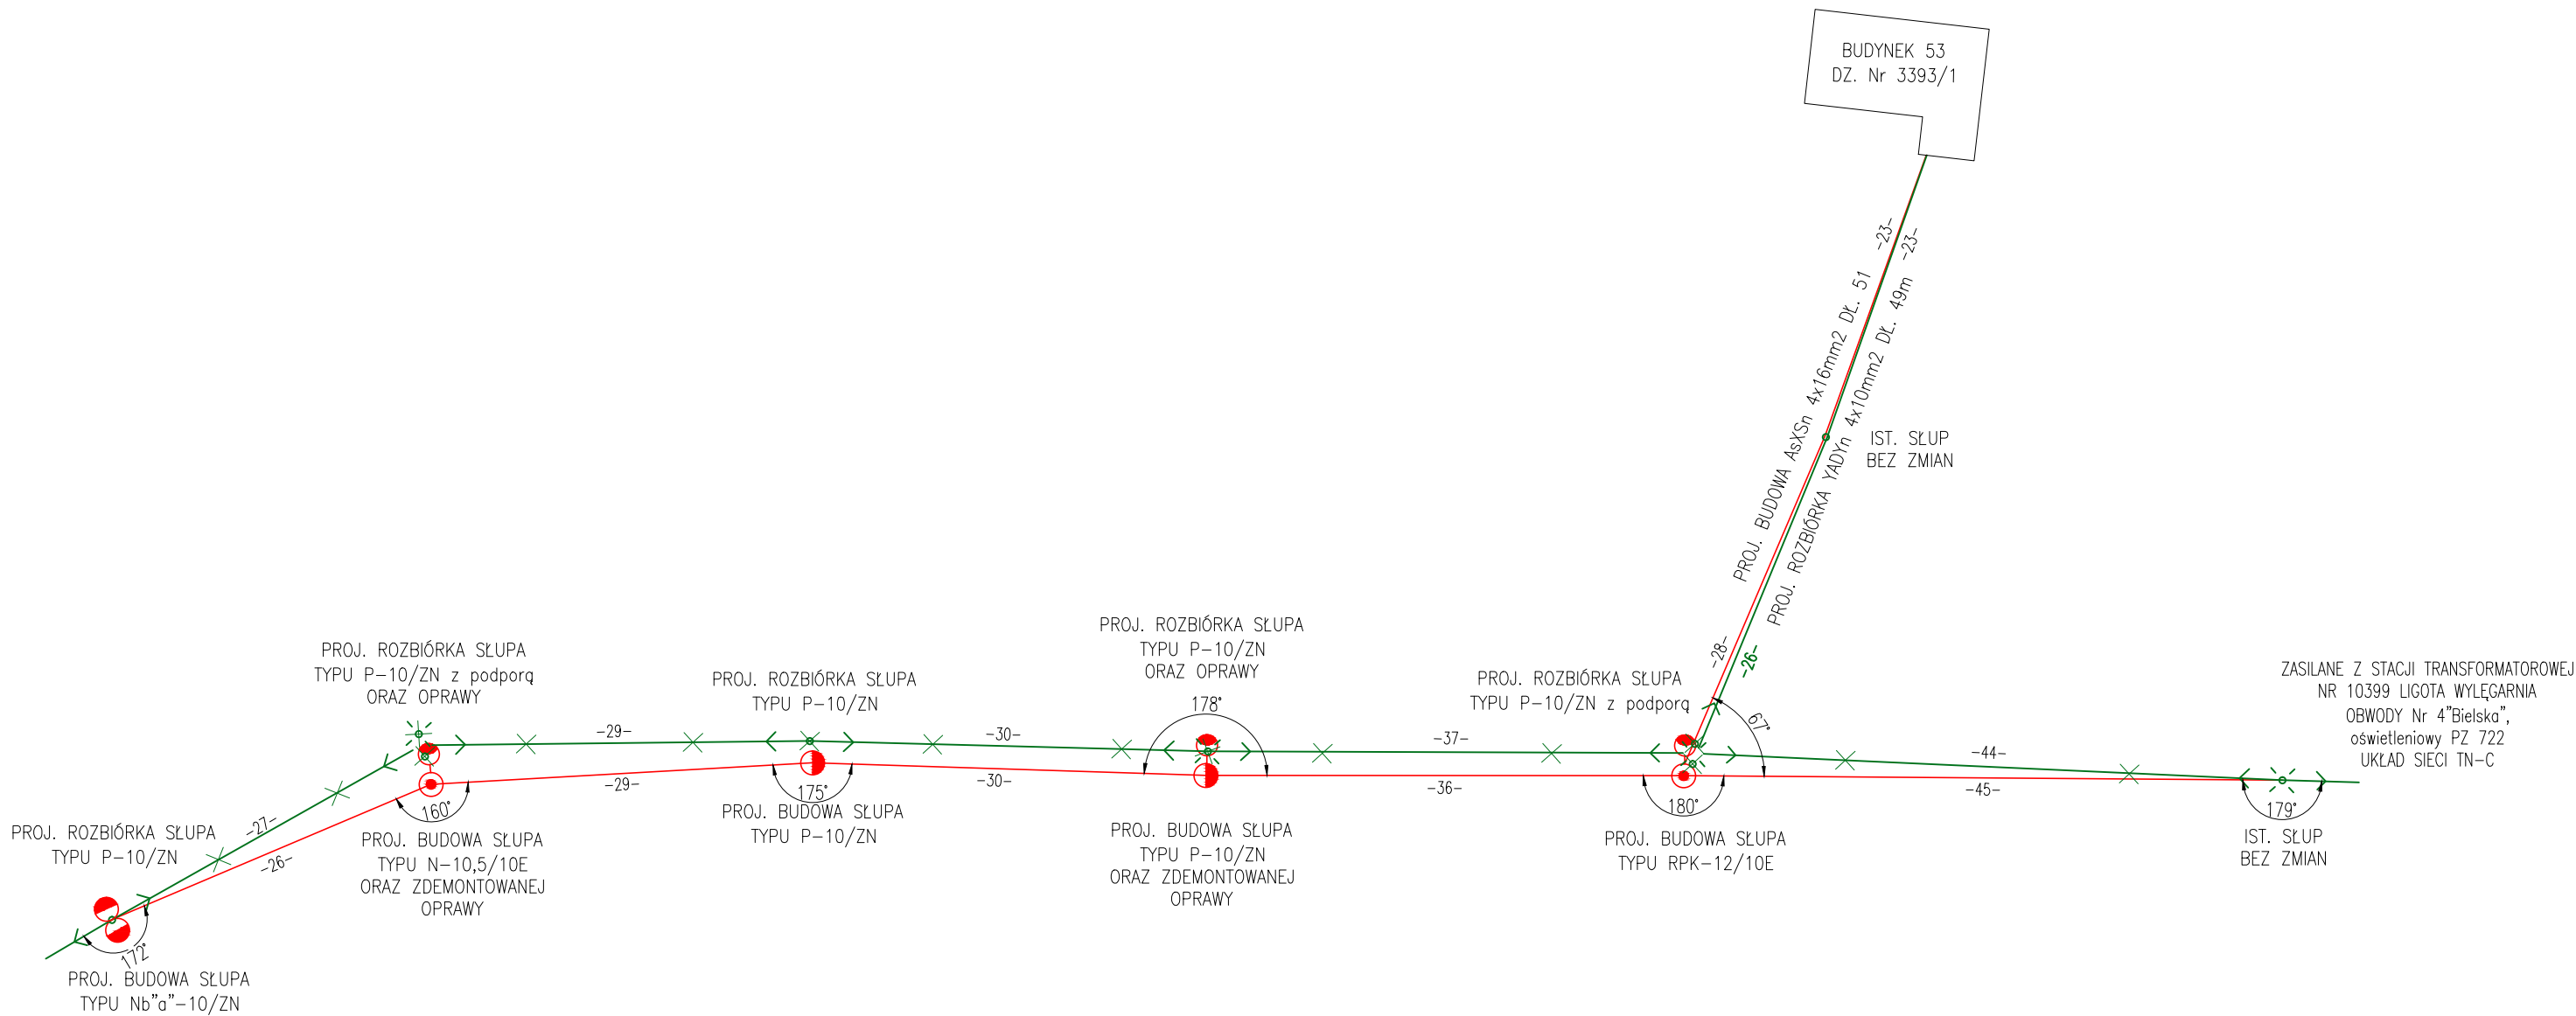

PROJ. BUDOWA SIECI ELEKTROENERGETYCZNEJ NAPOWIETRZNEJ
TYPU 4xAL 50mm2 + 2xAL 25mm2 DŁ. 166m

Rev.	Data	Opis zmiany	Zatw.

Jednostka projektująca:
Lider



Krzysztof Pach - KPH
ul. Michałkowska 17/10
41-100 Siemianowice Śl.
T: +48 602 336 578
E: kph@prokonto.pl

Partner



Jarosław Dziech - JAROAD
ul. Giewont 8/20
43-316 Bielsko-Biała.
T: +48 33 497 76 79
E: jaroad@jaroad.pl

PROJEKT CHRONIONY JEST PRAWEM AUTORSKIM. RYSUNEK ANI ŻADEN JEGO
FRAGMENT NIE MOGĄ BYĆ REPRODUKOWANE, POWIELANE LUB
WYKORZYSTYWANE DO INNYCH CELÓW BEZ PISEMNEJ ZGODY JEDNOSTKI
PROJEKTUJĄCEJ.

Investor:

Powiat Bielski
ul. Piastowska 40
43-300 BIELSKO-BIAŁA



Zadanie: "Przebudowa drogi powiatowej 4426S Landek - Ligota - Mazańcowice - Stare Bielsko"				Stadium: PW	
Temat: Część 1 - odcinek drogi na terenie gminy Czechowice - Dziedzice Schemat ideowy ROZBIÓRKA I BUDOWA SIECI ELEKTROENERGETYCZNEJ REJON UL. BIELSKIEJ					
Projektant: PIOTR MIKOŁAJEK	Nr upr. MAP/0106/PWCE/04	Podpis	Nr Rys.		Rev.
Sprawdził: MICHAŁ CIASTOŃ	Nr upr. MAP/0087/PWCE/04		3.02		-
Skala: -	Data: 12.2010	Brutto: ELEKTRYCZNA			