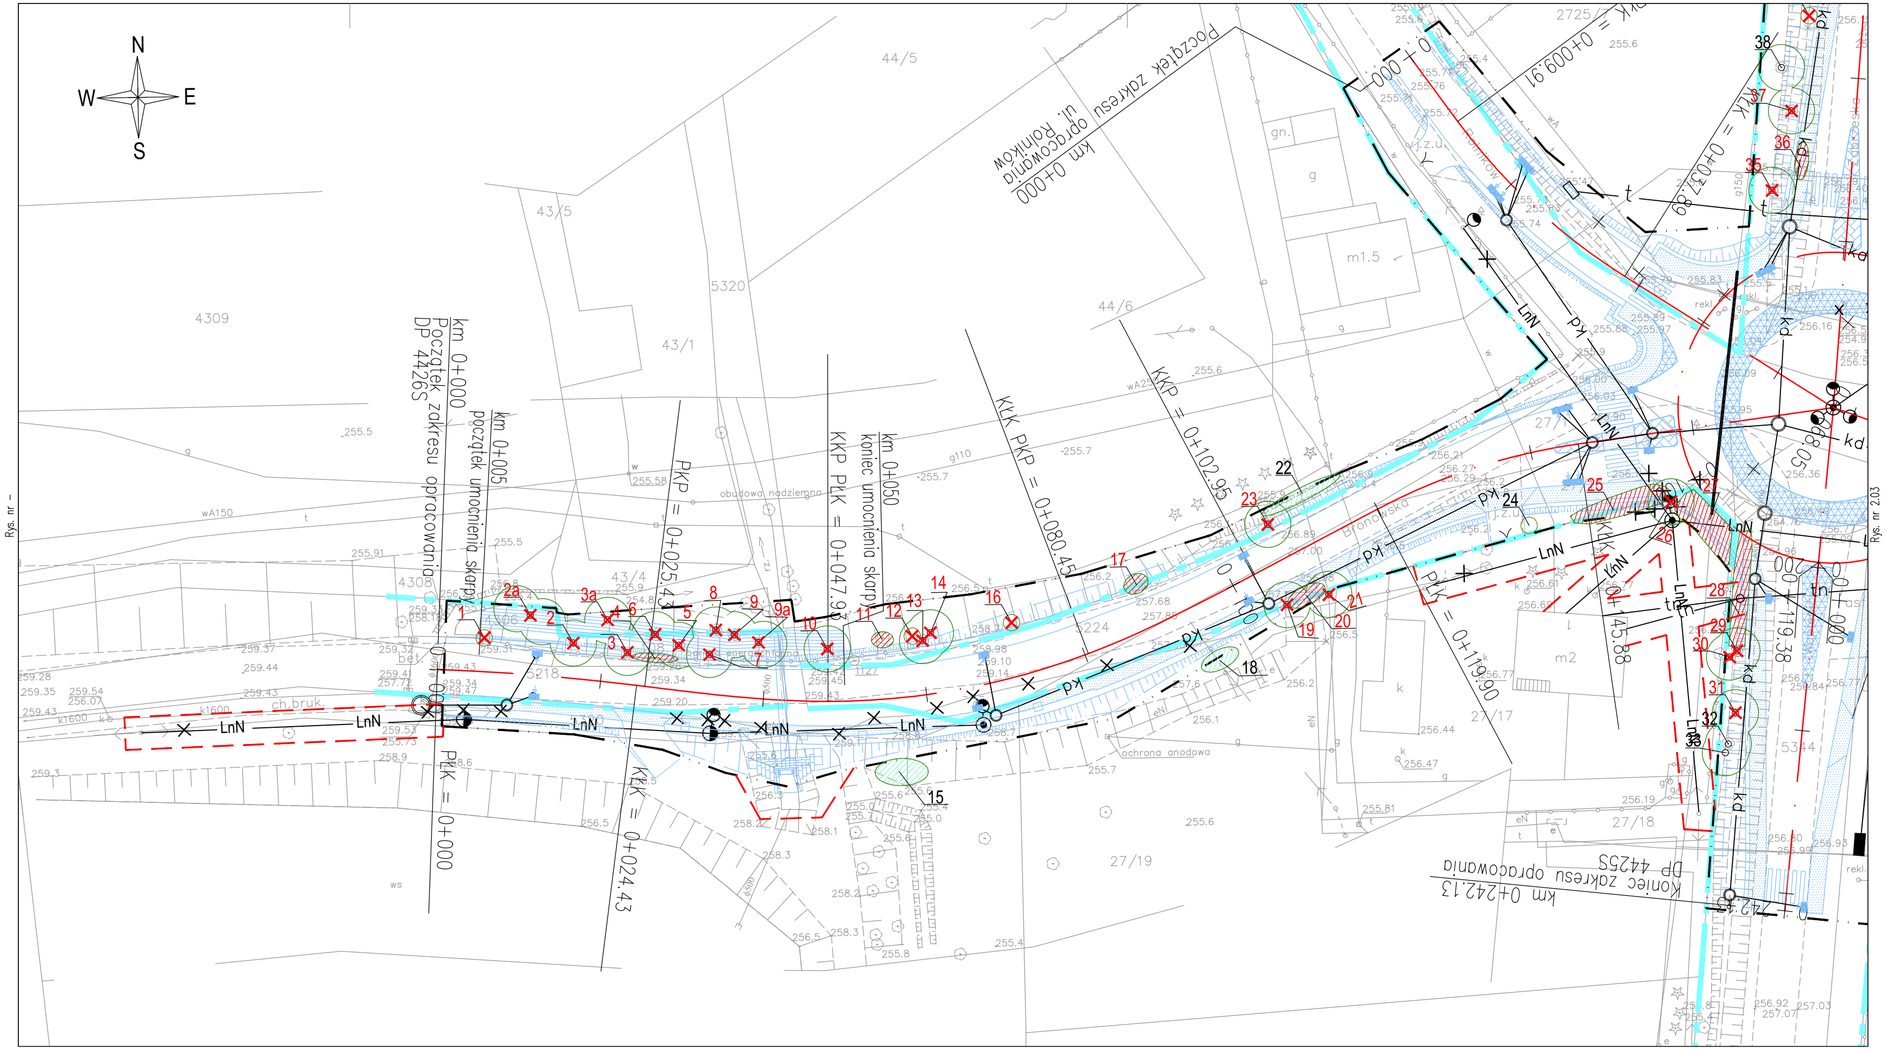

UKŁAD ARKUSZY

Rev.	Data	Opis zmiany	Zatw.

Jednostka projektująca:
Lider

kpH

Krzysztof Pach - KPH
ul. Michałkowicka 17/10
41-100 Siemianowice Śl.
T:+48 602 336 578
E:kph@prokonto.pl

Partner

JaRoad

Jarosław Dziech - JAROAD
ul. Giewont 8/20
43-316 Bielsko-Biała.
T:+48 33 497 76 79
E:jaroad@jaroad.pl

PROJEKT CHRONIONY JEST PRAWEM AUTORSKIM. RYSUNEK ANI ŻADEN JEGO FRAGMENT NIE MOGĄ BYĆ REPRODUKOWANE, POWIELANE LUB WYKORZYSTYWANE DO INNYCH CELÓW BEZ PISEMNEJ ZGODY JEDNOSTKI PROJEKTUJĄCEJ.

Inwestor:

Powiat Bielski
ul. Piastowska 40
43-300 BIELSKO-BIAŁA

POWIAT BIELSKI

Zadanie: **"Przebudowa drogi powiatowej 4426S Landek - Ligota - Mazańcowice - Stare Bielsko"**

Stadium: PW

Temat: **Część I - odcinek drogi na terenie gminy Czechowice - Dziedzice**

Projektant:	Krzysztof Pach	Nr upr. SLK/0171/POOD/06	Podpis
Sprawdził:	Bartosz Kańtoch	Nr upr. SLK/2359/POOD/08	
Skala:	1:500	Data: 07.2011	Bransża: Gospodarka zielenią

Nr Rys. **2.01** Rev. -