

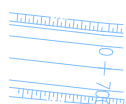




LEGENDA:

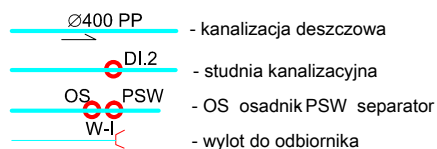

projektowany układ drogowy

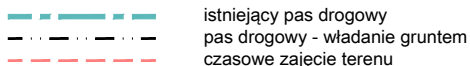

SIECI PROJEKTOWANE:

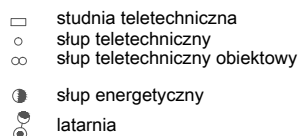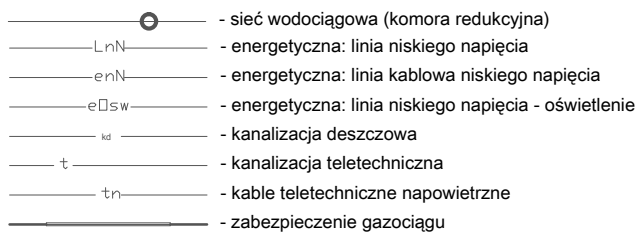

Jednostka projektująca:

Lider



Krzysztof Pach - KPH  
 ul. Michalkowicka 17/10  
 41-100 Siemianowice Śl.  
 T: +48 602 338 578  
 E: kph@prokonto.pl  
 Jarosław Dziech - JAROAD  
 ul. Giewont 8/20  
 43-316 Bielsko-Biała.  
 T: +48 33 497 76 79  
 E: jaroad@jaroad.pl

Partner



Inwestor:

**Powiat Bielski**  
**ul. Piastowska 40**  
**43-300 BIELSKO-BIAŁA**



Zadanie: **"Przebudowa drogi powiatowej 4426S  
 Landek - Ligota - Mazańcowice - Stare Bielsko"**  
 Część I - odcinek drogi na terenie  
 gminy Czechowice - Dziedzice

Temat: **Plan sytuacyjny - legenda**

Projektant: Zofia Rudnicka Nr upr. 493/78  
 Sprawdził: Marek Rudnicki Nr upr. 59/80  
 Skala: 1:1000 Data: 07.2011

Stadium:  
 PW

Nr Rys. Rev.  
**2.00** —