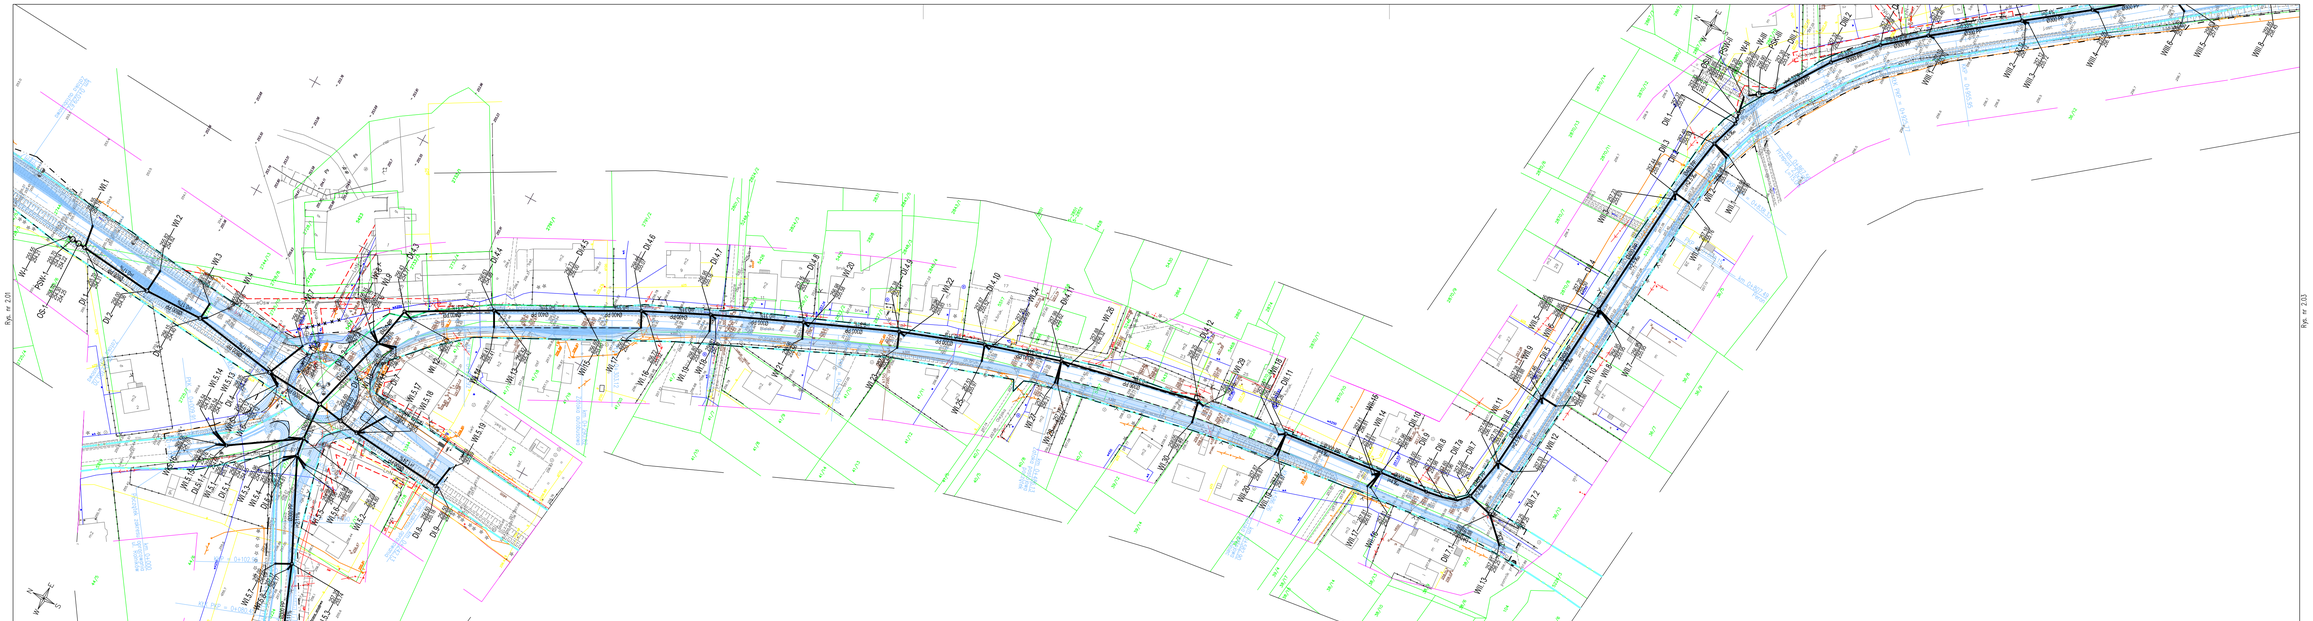

Rev.	Data	Opis zmiany	Uzyt.

Jednostka projektująca:
Lider
kpH
Krzysztof Poch – KPH
ul. Michałkowicka 17/10
41-100 Siemianowice Śl.
T: +48 602 336 578
E: kph@krakonta.pl

Partner
JARPOL
Jarosław Dzioch – JARPOL
ul. Gawarzi 8/20
43-316 Bielsko-Biała
T: +48 33 497 76 79
E: jarpol@jarpol.pl

PROJEKT CHRONIONY JEST PRAWEM AUTORSKIM. RYSUNEK ANI ŻADEN JEGO FRAGMENT NIE MOGĄ BYĆ REPRODUKOWANE, POWIELANE LUB WYKORZYSTYWANE DO INNYCH CELÓW BEZ PISEMNEJ ZGODY JEDNOSTKI PROJEKTUJĄCEJ.

Inwestor:
Powiat Bielski
ul. Piastowska 40
43-300 BIELSKO-BIAŁA

Zadanie: **"Przebudowa drogi powiatowej 4429S Landek - Ligota - Mazańcowice - Stare Bielsko"**
Stadium: PAB
Temat: **Część II - odcinek drogi na terenie gminy Czechowice - Dziedzice**
Rysunek: **Plan sytuacyjny - część II**

Funkcja / Imię, Nazwisko	Podpis	Nr Rys.
Projektant: Zofia Rutkiski	Nr upr. 462/76	2.02
Sprawdził: Marek Rutkiski	Nr upr. 56/90	
Skala: 1:1000	Data: 07.2021	Branża: KANALIZACJA