



LEGENDA:

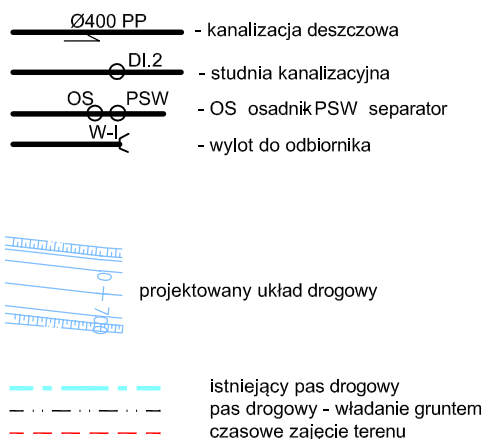

SIECI PROJEKTOWANE:

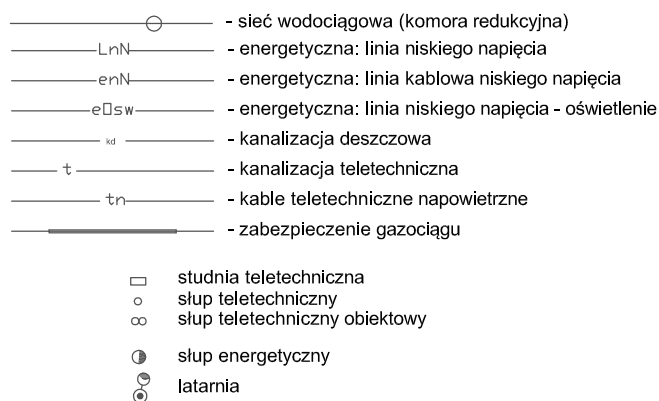

Jednostka projektująca:

Lider



Krzysztof Pach - KPH
 ul. Michałkowska 17/10
 41-100 Siemianowice Śl.
 T: +48 602 336 578
 E: kph@prokonto.pl
 Jarosław Dziech - JAROAD
 ul. Giewont 8/20
 43-316 Bielsko-Biała
 T: +48 33 497 76 79
 E: jaroad@jaroad.pl

Partner



Inwestor:

Powiat Bielski
ul. Piastowska 40
43-300 BIELSKO-BIAŁA



Zadanie: **"Przebudowa drogi powiatowej 4426S
 Landek - Ligota - Mazańcowice - Stare Bielsko"**
 Część I - odcinek drogi na terenie
 gminy Czechowice - Dziedzice

Temat: **Plan sytuacyjny - legenda**

Projektant: Zofia Rudnicka Nr upr. 493/78
 Sprawdził: Marek Rudnicki Nr upr. 59/80
 Skala: 1:1000 Data: 07.2011

Stadium:

PAB

Nr Rys.

2.00

Rev.

—