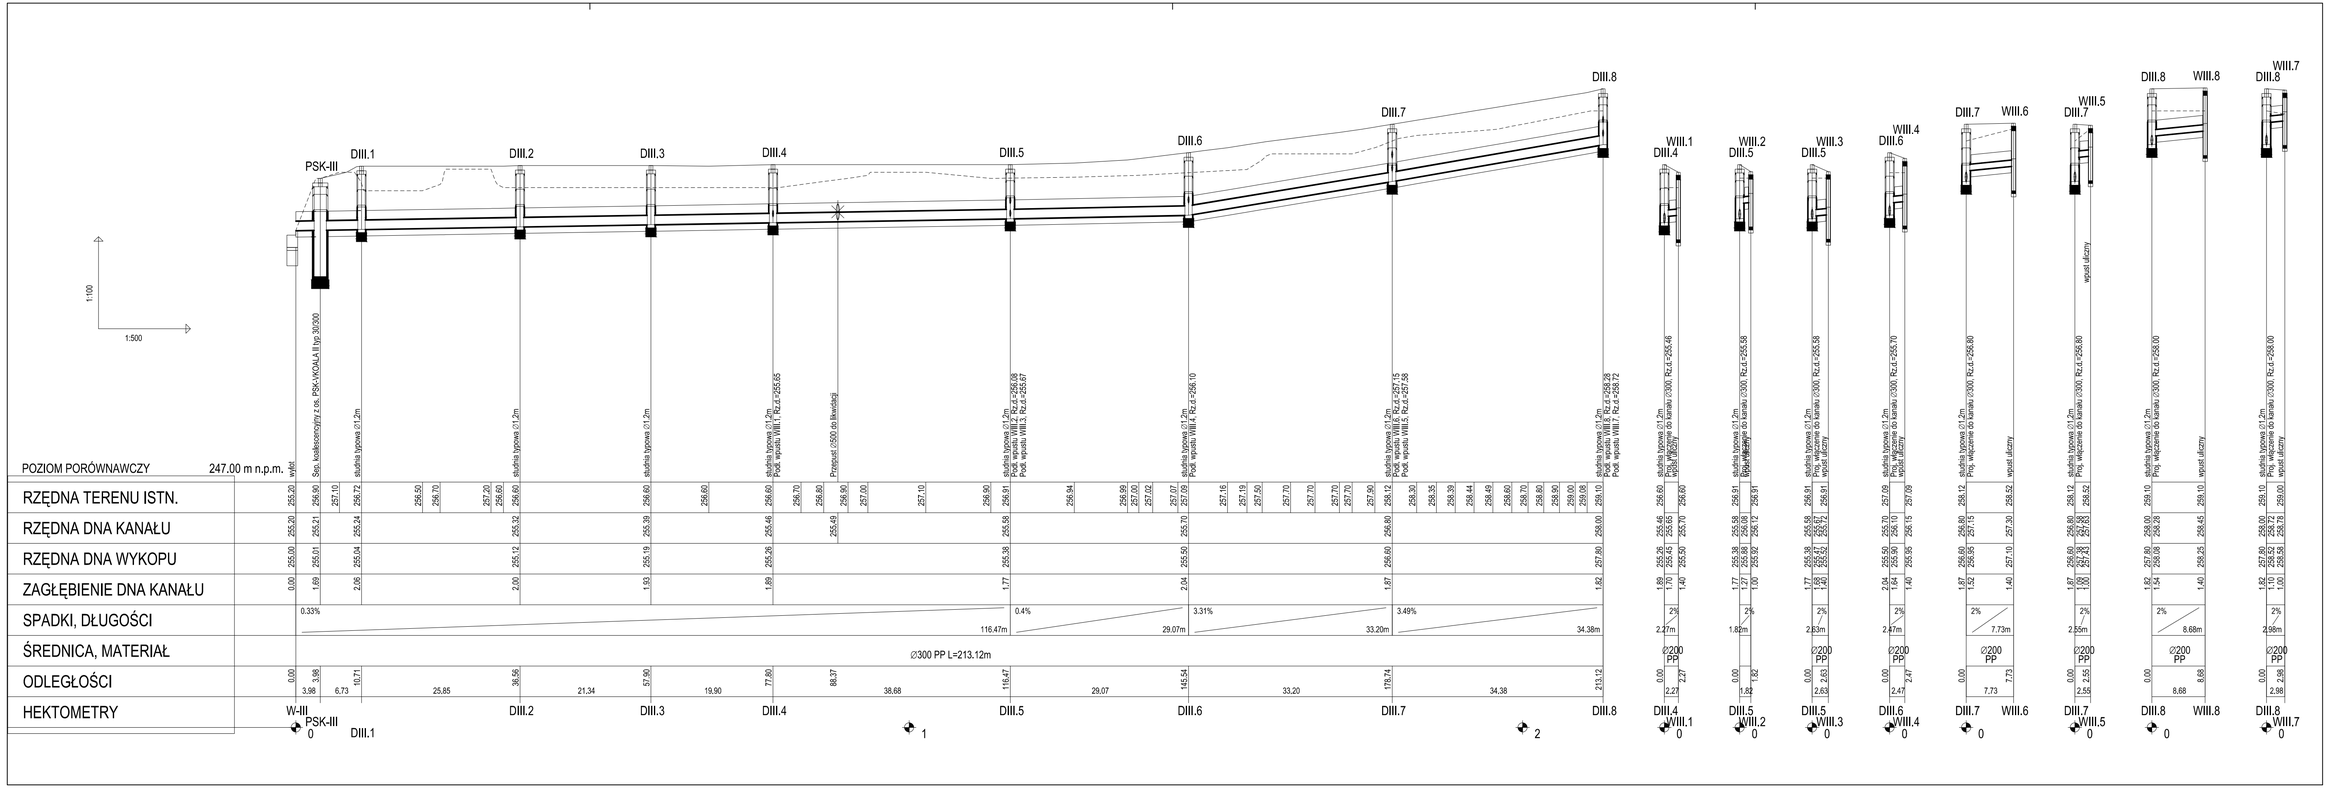

Rev.	Data	Opis zmiany	Zdał.

Jednostka projektująca
Lider
Krzysztof Pach - KPH
ul. Michałkowicka 17/10
41-100 Siemianowice Śl.
T:+48 602 336 578
E:kph@prokonto.pl

Partner
Jarosław Dziech - JAROAD
ul. Siewon 8/20
43-316 Bielsko-Biała
T:+48 33 497 76 79
E:jaroad@jaroad.pl

PROJEKT CHRONIONY JEST PRAWEM AUTORSKIM.
RYSUNEK ANI ŻADEN JEGO FRAGMENT NIE MOGĄ BYĆ
REPRODUKOWANE, POWIELANE LUB WYKORZYSTYWANE
DO INNYCH CELÓW BEZ PISEMNEJ ZGODY JEDNOSTKI PROJEKTUJĄCEJ.

Inwestor:
Powiat Bielski
ul. Piastowska 40
43-300 BIELSKO-BIAŁA

Zadanie: **"Przebudowa drogi powiatowej 4426S Landek - Ligota - Mazańcowice - Stare Bielsko"**
Stadium: PW
Temat: **Część I - odcinek drogi na terenie gminy Czechowice - Dziedzice**
Rysunek: **Profile podłużne - Kanał DIII ul. Bielska**

		Podpis	Nr Rys.	Rev.
Projektant:	Zofia Rudnicki	Nr upr. 493/78	3.07	–
Sprawdził:	Marek Rudnicki	Nr upr. 59/90		
Skala:	1:500/100	Data: 07.2011	Branża: KANALIZACJA DESZCZOWA	