Profil podłużny DP4426S – ul. BRONOWSKA / BIELSKA

CZECHOWICE DZIEDZICE ← → BIELSKO–BIAŁA

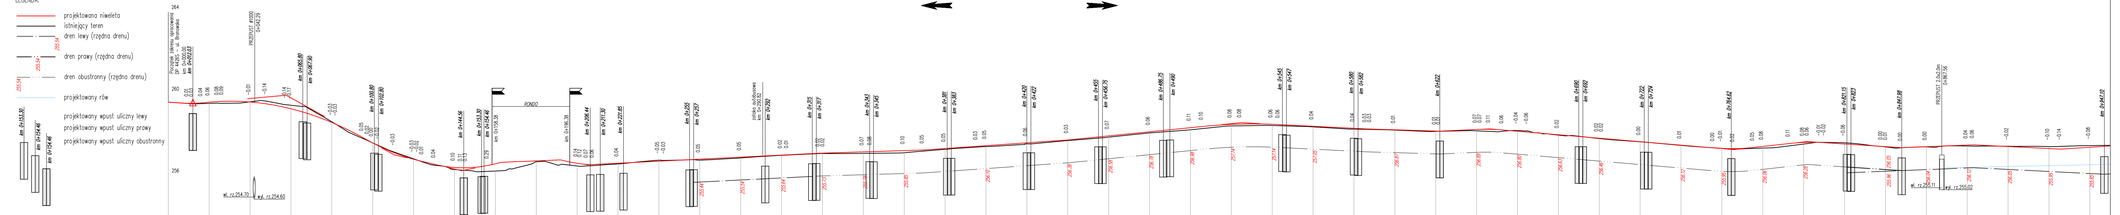

No.	Date	Site entry	Date

Jednostka projektująca – Lider: kpH — Krzysztof Pach - KPH, ul. Michałowicka 17/10, 43-100 Tarnowskie G., tel.602 228 519, E-ail:@poczta.pl

Partner: Jarosław Dziech – JAROAD, ul. Cieszyn 9/3, 43-400 Cieszyn-Błatki, tel.+48 33 487 76 79, E-ail:ad@gmail.pl

PROJEKT CHRONIONY JEST PRAWEM AUTORSKIM. RYSUNEK MA CHARAKTER TAJEMNICY HANDLOWEJ. PRZEKAZANIE LUB WYKORZYSTYWANIE DO CELÓW INNYCH NIŻ OKREŚLONE W UMOWIE BEZ PISEMNEJ ZGODY AUTORÓW PROJEKTU ZABRONIONE.

Inwestor: **Powiat Bielski**
ul. Piastowska 40
43-300 BIELSKO-BIAŁA

Zadanie: **"Przebudowa drogi powiatowej 44265 Landek - Ligota - Mazańcowice - Stare Bielsko"**

Temat: **Część I – odcinek drogi na terenie gminy Czechowice - Dziedzice**
Profil podłużny DP 44265 część I

Stadium: P.W.

Projektant:	Krzysztof Pach	Nr upr. SLO/0175/POOZ/06	Podpis:
Sprawdził:	Bronisław Kamiński	Nr upr. SLO/0339/POOZ/08	
Skala:	1:100/1000	Data: 07.2011	Branża: DROGOWA

Nr Rys. **3.01** Rew. –