




ZJAZD PRZEZ CHODNIK SKALA 1:100
WIDOK Z GÓRY
UWAGA: nawierzchnia zjazdu poza chodnikiem wg zestawienia zjazdów

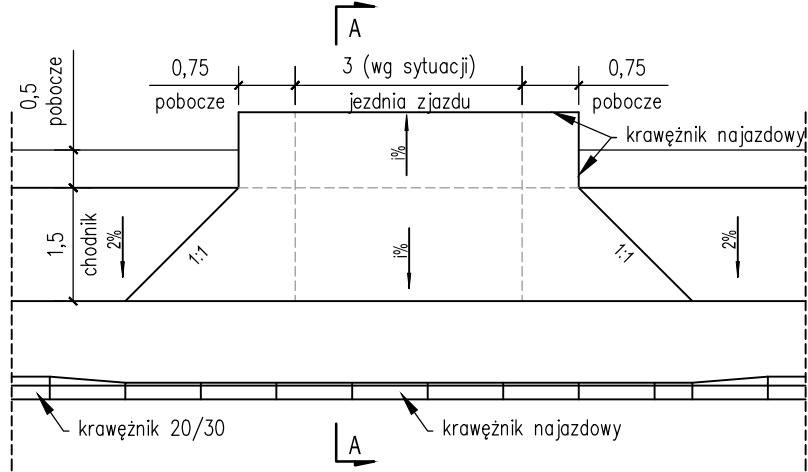


ZJAZD PRZEZ POBOCZE SKALA 1:100
WIDOK Z GÓRY
UWAGA: nawierzchnia zjazdu wg zestawienia zjazdów

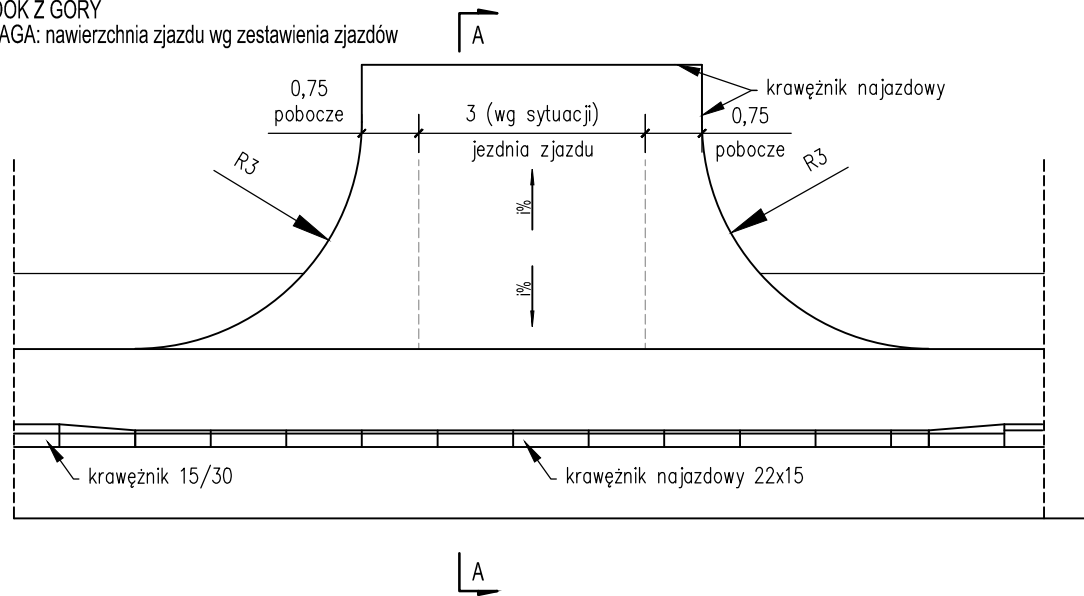

PRZEKRÓJ A-A - zjazd z kostki brukowej przez chodnik / pobocze
SKALA 1:50

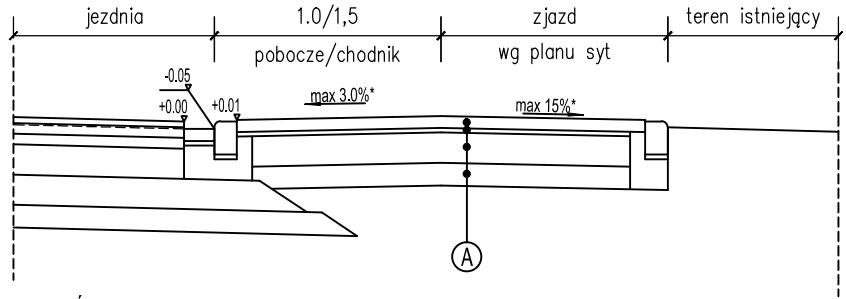


PRZEKRÓJ A-A - zjazd z kruszywa - przejazd przez chodnik
SKALA 1:0

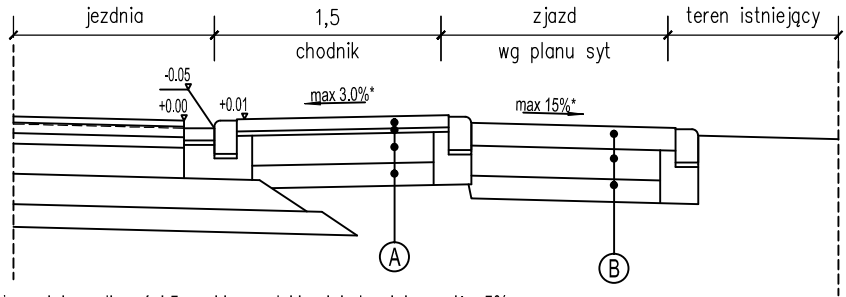

* spadek na długości 5m od krawędzi jezdni nie większy niż ±5%

PRZEKRÓJ A-A - zjazd z kruszywa przez pobocze
SKALA 1:50

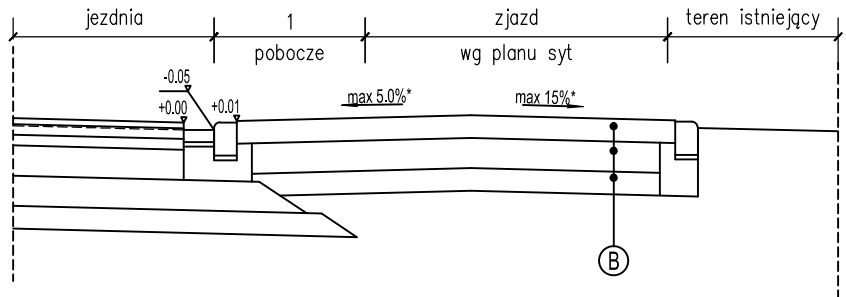

A

w-wa ścierna z kostki betonowej	8cm
podsyпка cem-piasek 1:4	3cm
w-wa podbudowy zasadniczej - destruk bitumiczny 0/31,5	20cm
w-wa dolna z betonu popiołowego o Rm=1.5MPa	15cm

B

destruk bitumiczny	15cm
w-wa podbudowy zasadniczej - destruk bitumiczny 0/31,5	20cm
w-wa dolna z betonu popiołowego o Rm=1.5MPa	15cm

Rev.	Data	Opis zmiany	Zatw.

Jednostka projektująca:
Lider

Krzysztof Pach - KPH
ul. Michałkowska 17/10
41-100 Siemianowice Śl.
T: +48 602 336 578
E: kpH@prokonto.pl

Partner

Jaroslav Dziech - JAROAD
ul. Głowont 8/20
43-316 Bielsko-Biała.
T: +48 33 497 76 79
E: jaroad@jaroad.pl

PROJEKT CHRONIONY JEST PRAWEM AUTORSKIM.
RYSUNEK ANI ŻADEN JEGO FRAGMENT NIE MOGĄ BYĆ
REPRODUKOWANE, POWIELANE LUB WYKORZYSTYWANE
DO INNYCH CELÓW BEZ PISEMNEJ ZGODY JEDNOSTKI PROJEKTUJĄCEJ.

Inwestor:

Powiat Bielski
ul. Piastowska 40
43-300 BIELSKO-BIAŁA

Zadanie: "Przebudowa drogi powiatowej 4426S Landek - Ligota - Mazańcowice - Stare Bielsko"			Stadium:		
Temat: Część I - odcinek drogi na terenie gminy Czechowice - Dziedzice			PW		
Rysunek: Przekroje normalne część III					
Funkcja / Imię, Nazwisko		Numer uprawnień	Podpis	Nr Rys.	Rev.
Projektant: Krzysztof Pach		Nr upr. SLK/0171/P000/06		4.03	—
Sprawdził: Bartosz Karłowicz		Nr upr. SLK/2359/P000/08			
Skala: 1:50/100		Data: 07.2011	Branch: DROGOWA		