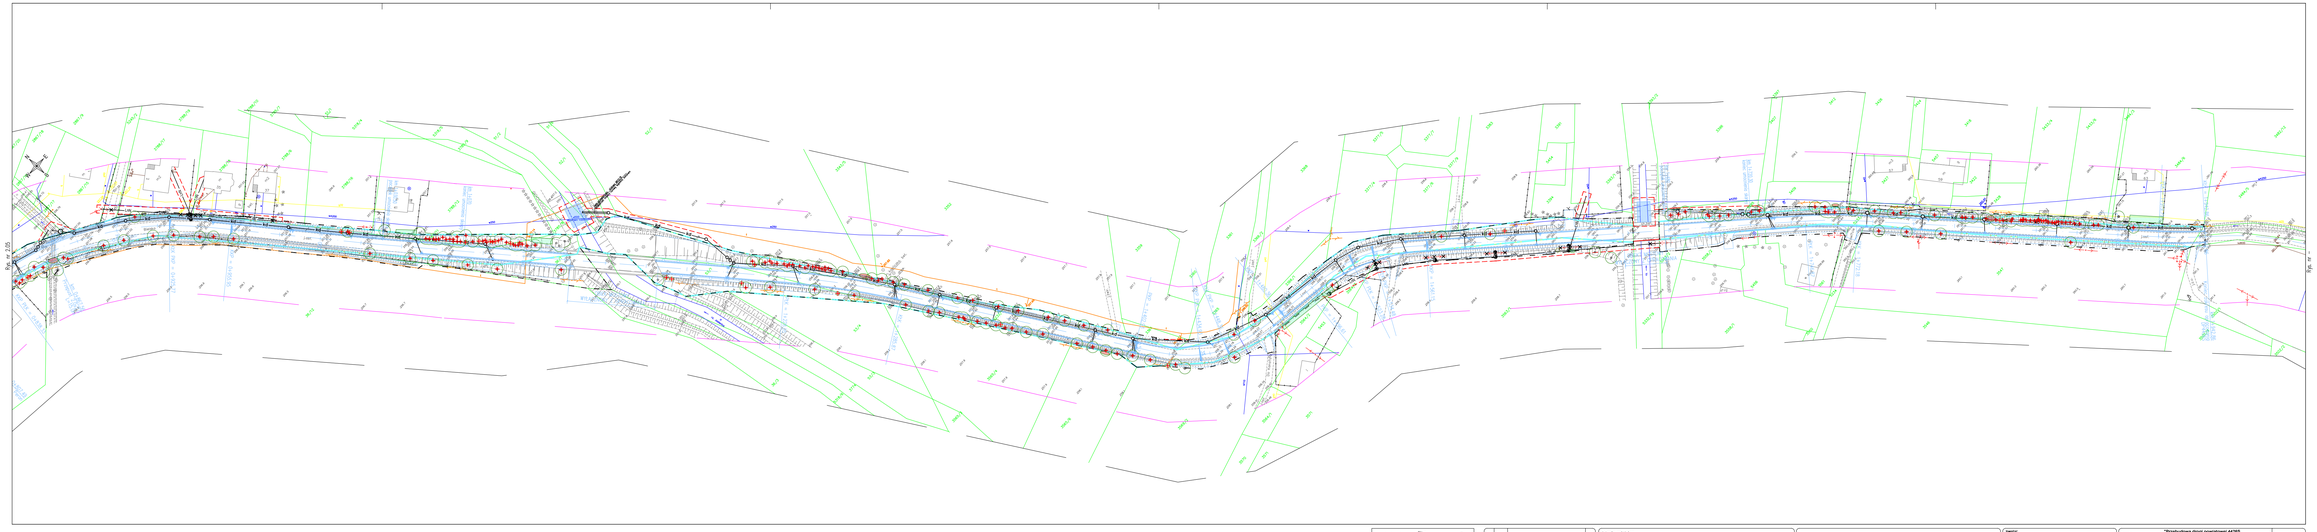

UKŁAD WIRUJĄCY

Rys.	Data	Opis zmiany	Data

Jednostka projektująca:

Lider

kpH

Krzysztof Pach - KPH
ul. Michałkowska 17/10
61-100 Sosnowiec Śl.
T.+48 602 336 578
E.kph@jarokomb.pl

Partner

JAROAD

Jarosław Dziech - JAROAD
ul. Gawarzi 8/20
43-316 Bielsko-Biała
T.+48 33 497 75 79
E.jaroad@jaroad.pl

PROJEKT CHRONIONY JEST PRAWEM AUTORSKIM. RYSUNEK ANI ŻADEN JEGO FRAGMENT NIE MOGĄ BYĆ REPRODUKOWANE, POWIELANE LUB WYKORZYSTYWANE DO INNYCH CELÓW BEZ PISEMNEJ ZGODY JEDNOSTKI PROJEKTUJĄCEJ.

Inwestor:

Powiat Bielski
ul. Piastowska 40
43-300 BIELSKO-BIAŁA

Zadanie: **"Przebudowa drogi powiatowej 4425S Landek - Lipnik - Mazańcowice - Stare Bielsko"**

Tytuł: **Część I - odcinek drogi na terenie gminy Czechowice-Dziedzice Gospodarka zielenią część III**

Stadium: PZT

Funkcja / Imię, Nazwisko	Numer uprawnień	Data	Podpis	Nr Rys.	Rys.
Projektant: Krzysztof Pach	KPH/ZA/ZA/ZA/ZA	Drogowa		2.06	-
Sprawdził: Bartosz Kaźmierz	ZA/ZA/ZA/ZA/ZA	Drogowa			
Skala: 1:1000	Data: 07.2011				