




ZJAZD PRZEZ CHODNIK SKALA 1:100
WIDOK Z GÓRY
UWAGA: nawierzchnia zjazdu poza chodnikiem wg zestawienia zjazdów

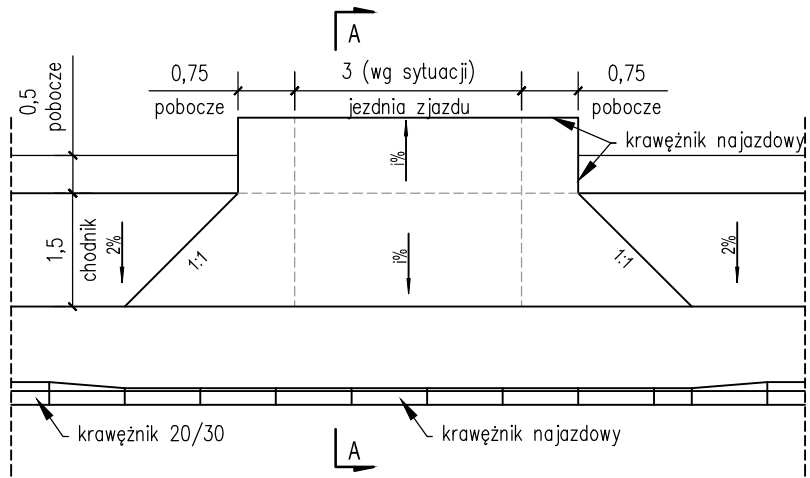


ZJAZD PRZEZ POBOCZE SKALA 1:100
WIDOK Z GÓRY
UWAGA: nawierzchnia zjazdu wg zestawienia zjazdów

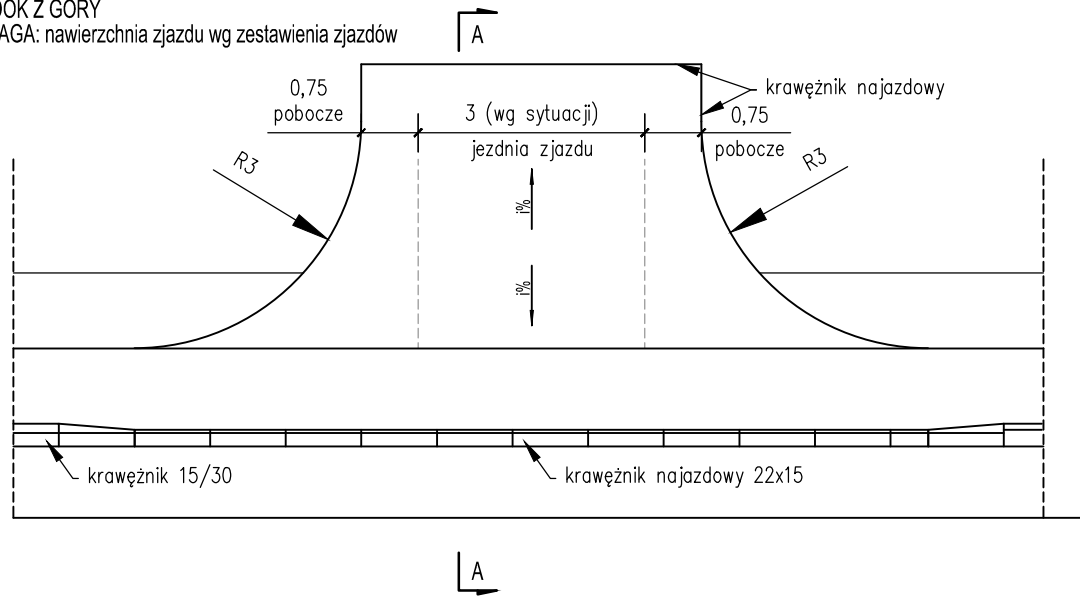

PRZEKRÓJ A-A - zjazd z kostki brukowej przez chodnik / pobocze
SKALA 1:50

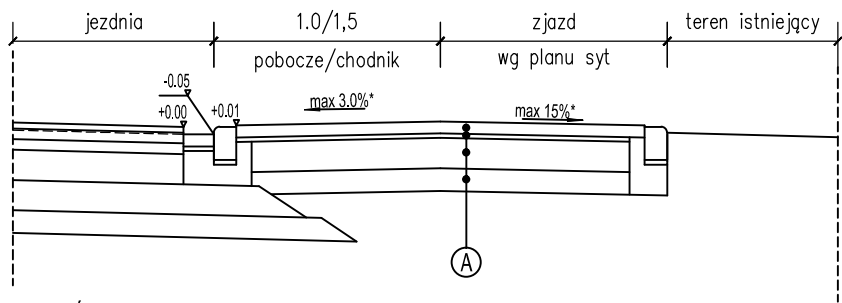


PRZEKRÓJ A-A - zjazd z kruszywa - przejazd przez chodnik
SKALA 1:0

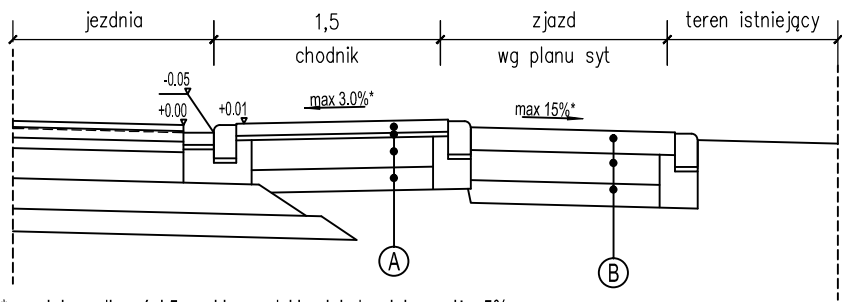

* spadek na długości 5m od krawędzi jezdni nie większy niż ±5%

PRZEKRÓJ A-A - zjazd z kruszywa przez pobocze
SKALA 1:50

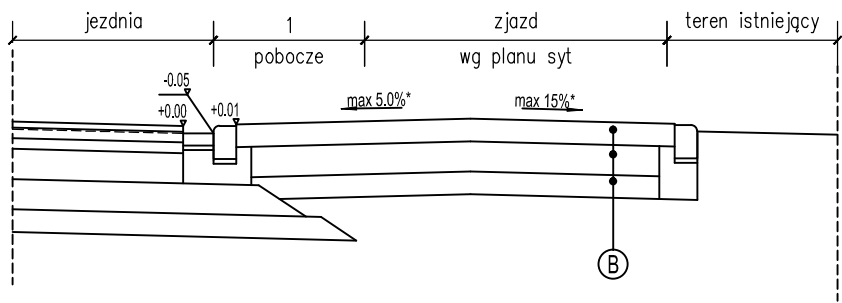

A	w-wa ścieralna z kostki betonowej	8cm
	podsyпка cem-piask 1:4	3cm
	w-wa podbudowy zasadniczej - destruk bitumiczny 0/31,5	20cm
	w-wa dolna z betonu popiołowego o Rm=1.5MPa	15cm

B	destruk bitumiczny	15cm
	w-wa podbudowy zasadniczej - destruk bitumiczny 0/31,5	20cm
	w-wa dolna z betonu popiołowego o Rm=1.5MPa	15cm

Rev.	Data	Opis zmiany	Zatw.

Jednostka projektująca: Lider		Partner	
Krzysztof Pach - KPH ul. Michałkowska 17/10 41-100 Siemianowice Śl. T: +48 602 336 578 E: kph@prokonto.pl		Jarosław Dziech - JAROAD ul. Giewont 8/20 43-316 Bielsko-Biała. T: +48 33 497 76 79 E: jaroad@jaroad.pl	

PROJEKT CHRONIONY JEST PRAWEM AUTORSKIM. RYSUNEK ANI ZADEN JEGO FRAGMENT NIE MOGĄ BYĆ REPRODUKOWANE, POWIELANE LUB WYKORZYSTYWANE DO INNYCH CEŁÓW BEZ PISEMNEJ ZGODY JEDNOSTKI PROJEKTUJĄCEJ.
--

Inwestor:	
Powiat Bielski ul. Piastowska 40 43-300 BIELSKO-BIAŁA	

Zadanie: "Przebudowa drogi powiatowej 4426S Lanek - Ligota - Mazańcowice - Stare Bielsko"				Stadium:	
Temat: Część I - odcinek drogi na terenie gminy Czechowice - Dziedzice				PAB	
Rysunek: Przekroje normalne część III					
Funkcja / Imię, Nazwisko	Numer uprawnień	Podpis		Nr Rys.	Rev.
Projektant: Krzysztof Pach	Nr upr. SLK/0171/P000/06			4.03	—
Sprawdził: Bartosz Kałoch	Nr upr. SLK/2359/P000/08				
Skala: 1:50/100	Data: 07.2011	Branża: DROGOWA			