




UWAGA:
* szerokość wg planu sytuacyjnego
** szerokość pobocza za chodnikiem dostosować do warunków miejscowych

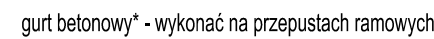

WIDOK A-A

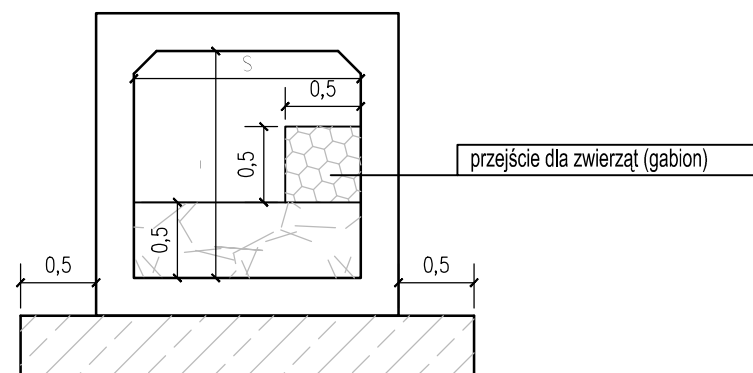

GURT BETONOWY

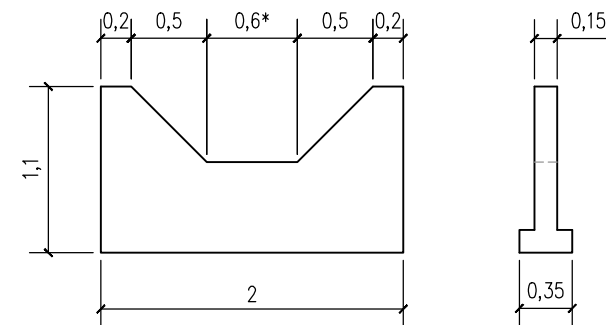

* wymiar dostosować do szerokości cieku

ZESTAWIENIE PRZEPUSTÓW POD KORONĄ DROGI

L.p	km	L	H	S	rz. wl	rz. wyl
1	0+042.29	16.0m	Ø 1000		254.70	254.60
2	0+867.56	15.0m	2.0m	2.0m	255.11	255.02

[illegible]

Jednostka projektująca:
Lider



Krzysztof Pach - KPH
ul. Michalkowicka 17/10
41-100 Siemianowice Śl.
T: +48 602 336 578
E: kph@prokonto.pl

Partner



Jarosław Dziech - JAROAD
ul. Giewont 8/20
43-316 Bielsko-Biala.
T: +48 33 497 76 79
E: jaroad@jaroad.pl

PROJEKT CHRONIONY JEST PRAWEM AUTORSKIM.
RYSUNEK ANI ŻADEN JEGO FRAGMENT NIE MOGĄ BYĆ
REPRODUKOWANE, POWIELANE LUB WYKORZYSTYWANE
DO INNYCH CELÓW BEZ PISEMNEJ ZGODY JEDNOSTKI PROJEKTUJĄCEJ.

Investor:

Powiat Bielski
ul. Piastowska 40
43-300 BIELSKO-BIAŁA



"Przebudowa drogi powiatowej 4426S Landek - Ligota - Mażańcowice - Stare Bielisko"				Stadium: PAB	
Temat: Część I - odcinek drogi na terenie gminy Czachowice - Dziedzice					
Rysunek: Przepust pod koroną drogi część I					
			Podpis		
Projektant: Krzysztof Pach	Nr upr. SK/0171/P000/06			Nr Rys.	Rev.
Sprowadził: Bartosz Kantoch	Nr upr. SK/2359/P000/08			5.01	—
Skala: 1:50	data: 07.02.11	branża: DROGOWA			