


- PROJEKTOWANE WYLOTY KANAŁU Dn300 I Dn400 PROWADZONE SĄ DO ISTNIEJĄCEGO ROWU MELIORACYJNEGO R-C
- W MIEJSCU WYLOTU DO ROWU RURY ZOSTANĄ OBCIĘTE POD KĄTEM NACHYLENIA SKARPY
- SKARPY I DNO WYBRUKOWAĆ NA DŁUGOŚCI PODANEJ NA RYSUNKU

[illegible]

kph

Krzysztof Pach - KPH
ul. Michalikowicka 17/10
41-100 Siemianowice Śl.
T: +48 602 336 578
E: kph@prokonto.pl

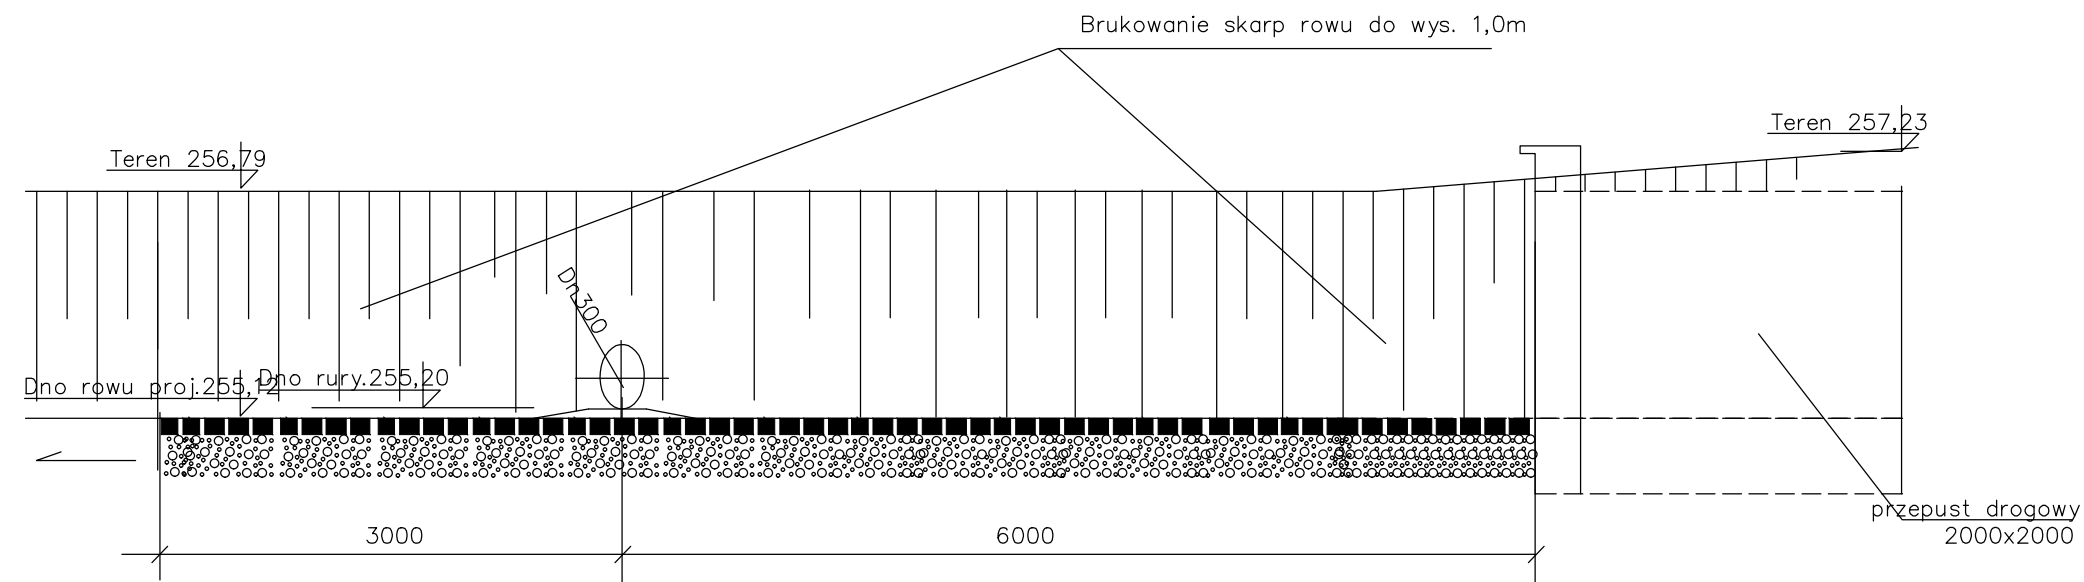

JaRoad
pricing, experiences, history design

Jarosław Dziech - JAROAD
ul. Giewont 8/20
43-316 Bielsko-Biała.
T: +48 33 497 76 79
E: jaroad@jaroad.pl

PROJEKT CHRONIONY JEST PRAWEM AUTORSKIM.
RYSUNEK ANI ŻADEN JEGO FRAGMENT NIE MOGĄ BYĆ
REPRODUKOWANE, POWIELANE LUB WYKORZYSTYWANE
DO INNYCH CELÓW BEZ PISEMNEJ ZGODY JEDNOSTKI PROJEKTUJĄCEJ.

Powiat Bielski
ul. Piastowska 40
43-300 BIELSKO-BIAŁA



Temat: Część I - odcinek drogi na terenie gminy Czechowice - Dzierżycze
Rysunek: Wylot kanalizacji W-II i W-III do rowu melioracyjnego R-C

Funkcja / Imię, Nazwisko	Numer uprawnień	Podpis
Projektant: Zofia Rudnicka	Nr upr. 493/78	
Sprawdził: Marek Rudnicki	Nr upr. 59/80	
Skala: 1:50/100	Data: 07.2011	Branża: KANALIZACYJNA

PAB

Nr Rys.	
---------	--

Rev.