

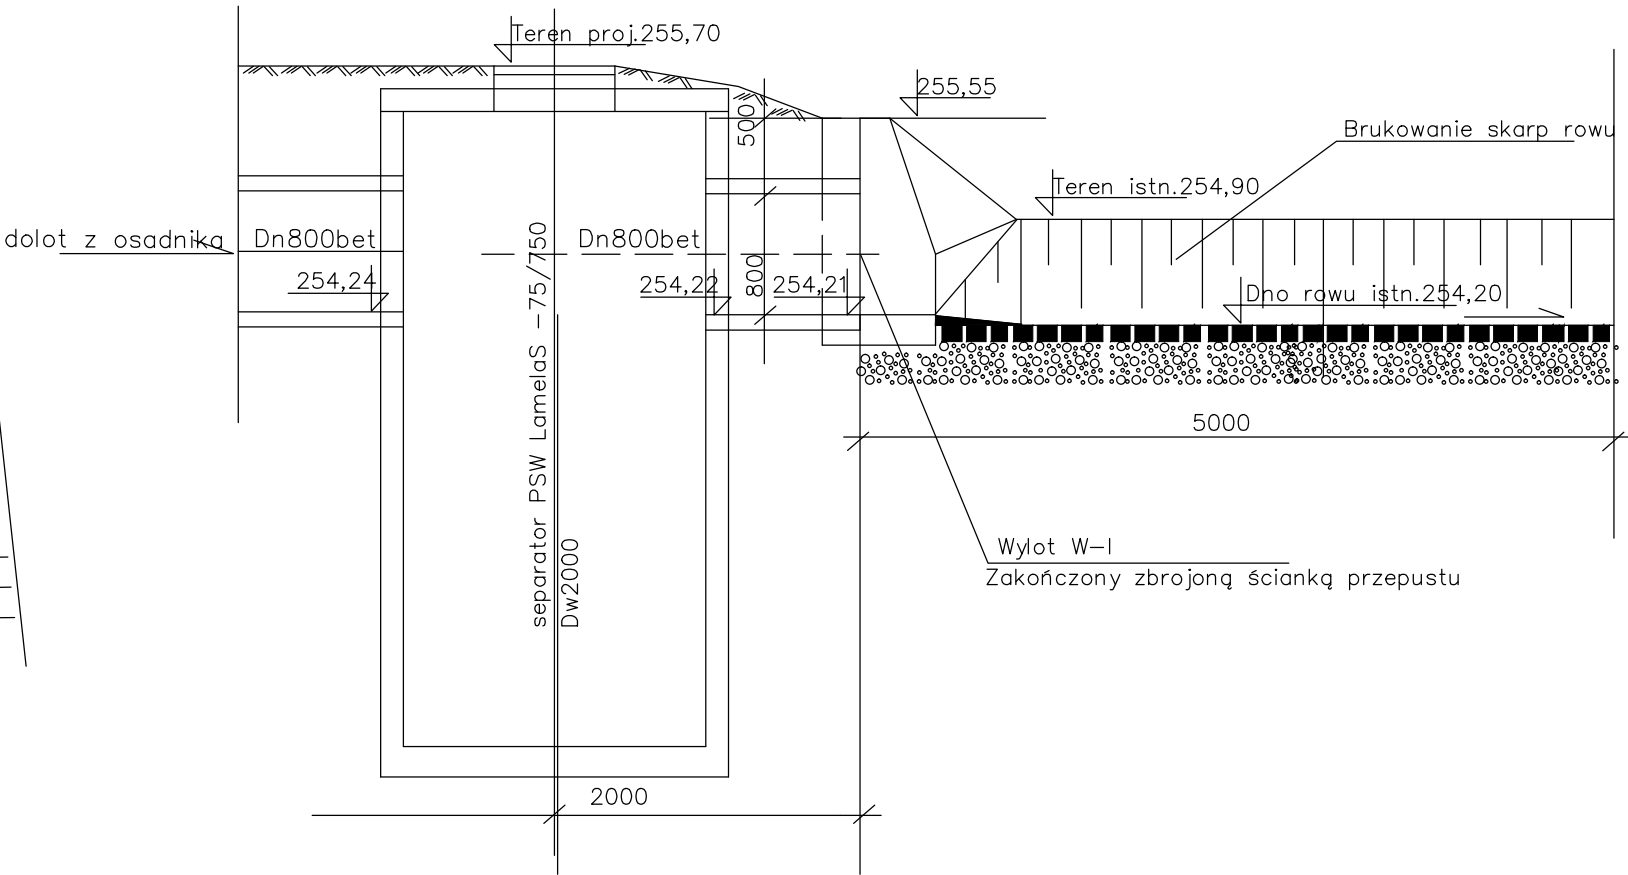


skala 1:100

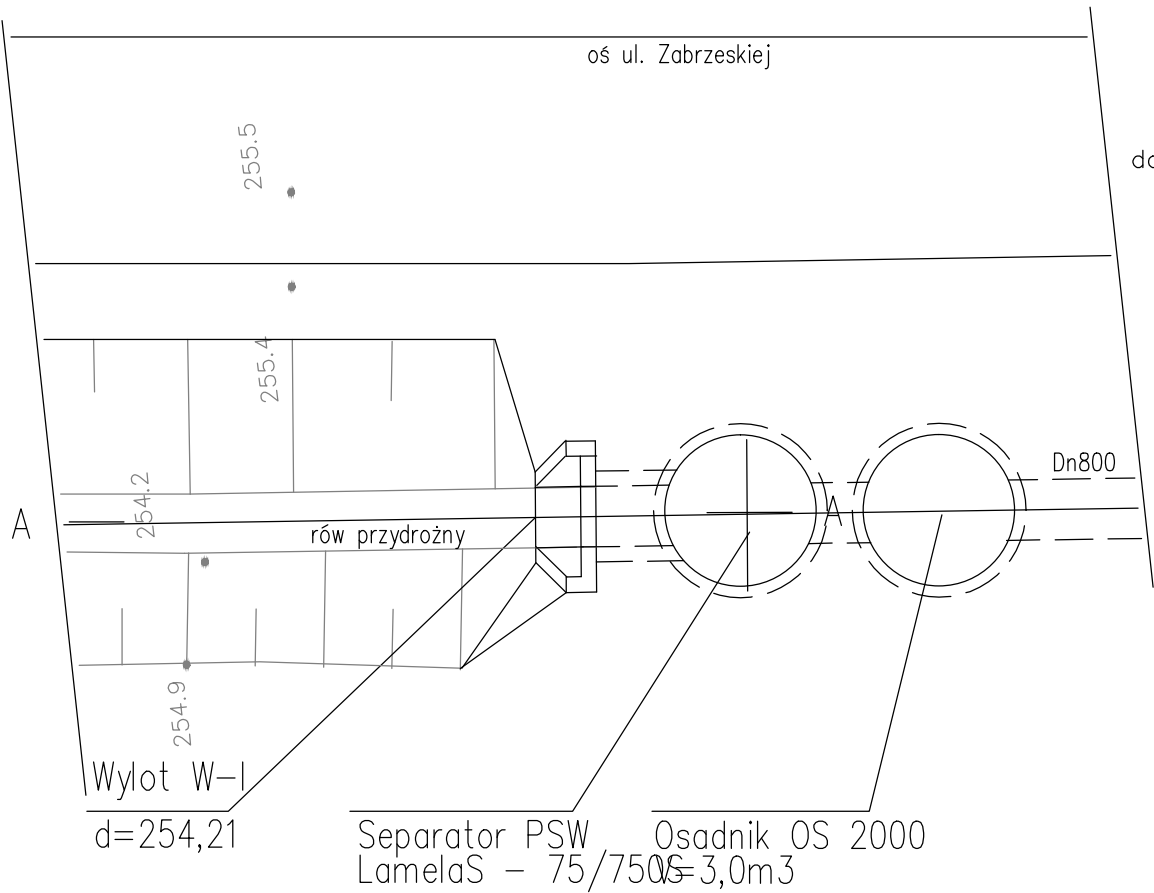

UWAGI:

- PROJEKTOWANY KANAŁ Dn800 PROWADZONY JEST WZDŁUŻ ISTNIEJĄCEGO ROWU KTÓRY ULEGA NA TYM ODCINKU LIKWIDACJI ZGODNIE Z PROJEKTEM DROGOWYM
- W MIEJSCU WYLOTU DO ROWU ZABUDOWANA ZOSTANIE ZBROJONA ŚCIANKA BETONOWA WG TYPOWYCH ROZWIĄZAŃ
- KANAŁ OBSYPAĆ DO POZIOMU PODANEGO NA RYSUNKU

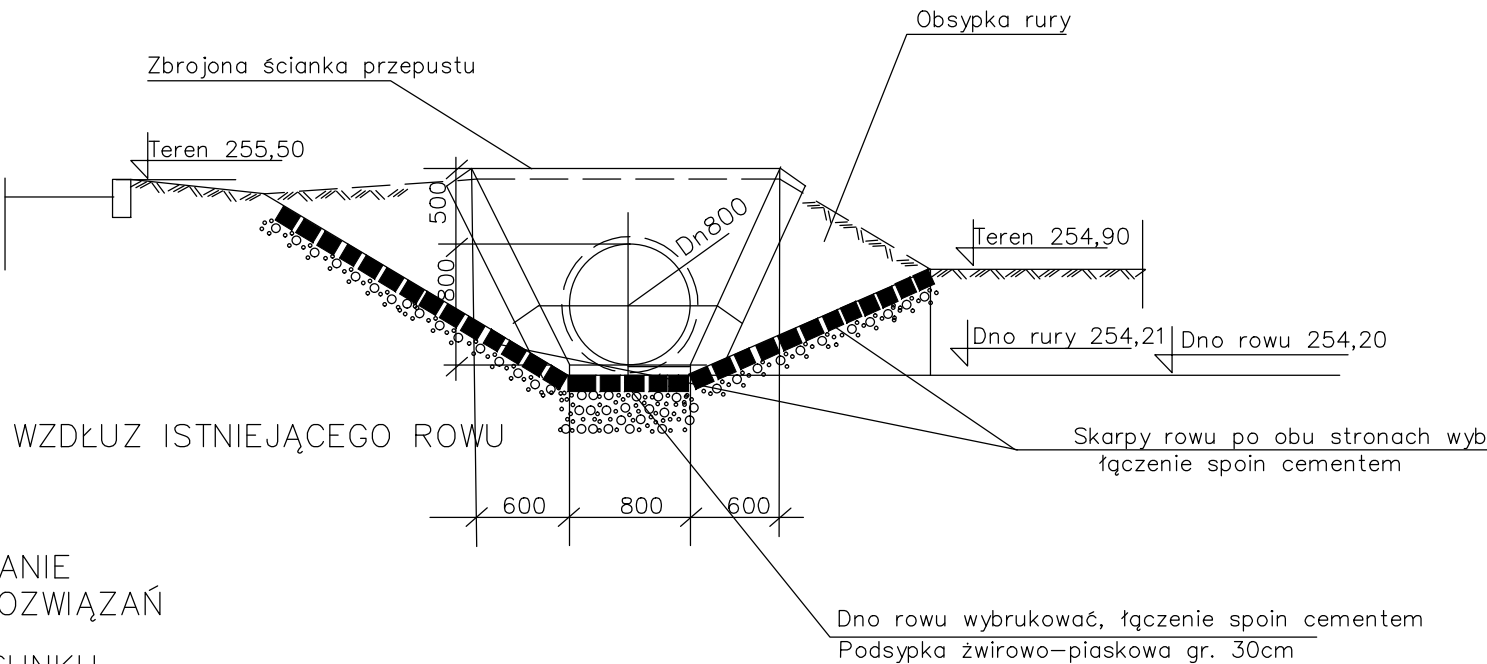

Rev.	Data	Opis zmiany	Zatw.

Jednostka projektująca:
Lider

kph

Krzysztof Pach - KPH
ul. Michałkowska 17/10
41-100 Siemianowice Śl.
T: +48 602 336 578
E: kph@prokonto.pl

Partner

Jaroad
projekt, wykonanie, nadzór drogi

Jarosław Dziech - JAROAD
ul. Giewont 8/20
43-316 Bielsko-Biała
T: +48 33 497 76 79
E: jaroad@jaroad.pl

PROJEKT CHRONIONY JEST PRAWEM AUTORSKIM.
RYSUNEK ANI ŻADEN JEGO FRAGMENT NIE MOGĄ BYĆ
REPRODUKOWANE, POWIELANE LUB WYKORZYSTYWANE
DO INNYCH CELÓW BEZ PISEMNEJ ZGODY JEDNOSTKI PROJEKTUJĄCEJ.

Inwestor:

Powiat Bielski
ul. Piastowska 40
43-300 BIELSKO-BIAŁA



Zadanie: "Przebudowa drogi powiatowej 4426S Landek - Ligota - Mazańcowice - Stare Bielsko"			Stadium: PAB	
Temat: Część I - odcinek drogi na terenie gminy Czechowice - Dziedzice				
Rysunek: Wylot kanalizacji W-I do rowu przydrożnego ul. Zabrzezkiej				
Funkcja / Imię, Nazwisko	Numer uprawnień	Podpis	Nr Rys.	Rev.
Projektant: Zofia Rudnicka	Nr upr. 493/78		4.01	—
Sprawdził: Marek Rudnicki	Nr upr. 591/93			
Skala: 1:50/100	Data: 07.2011	Branża: KANALIZACYJNA		