

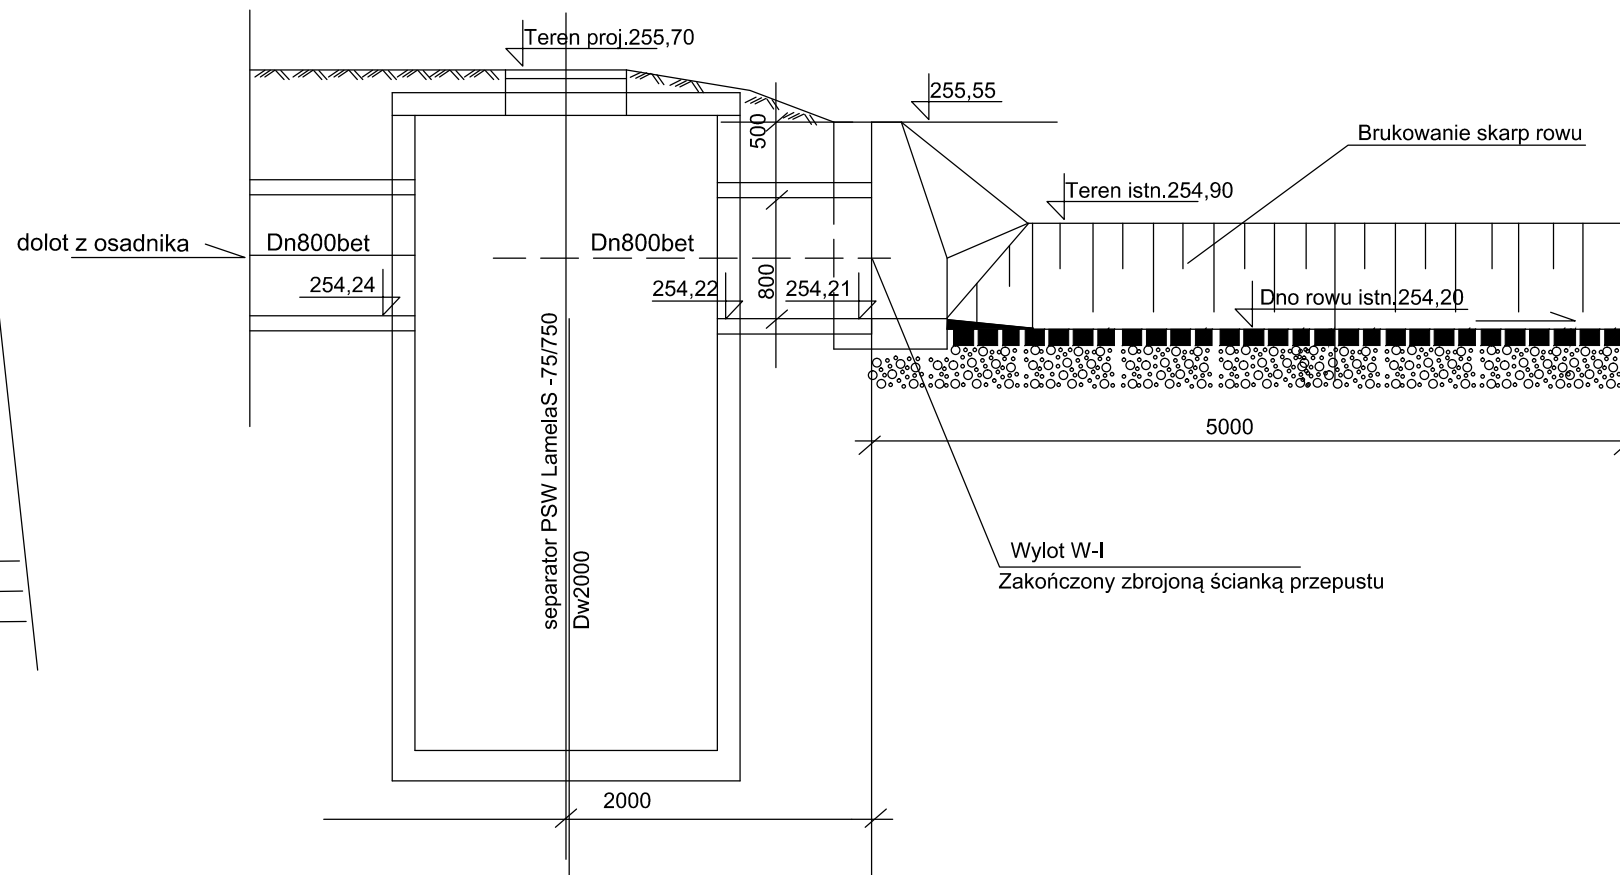


skala 1:100

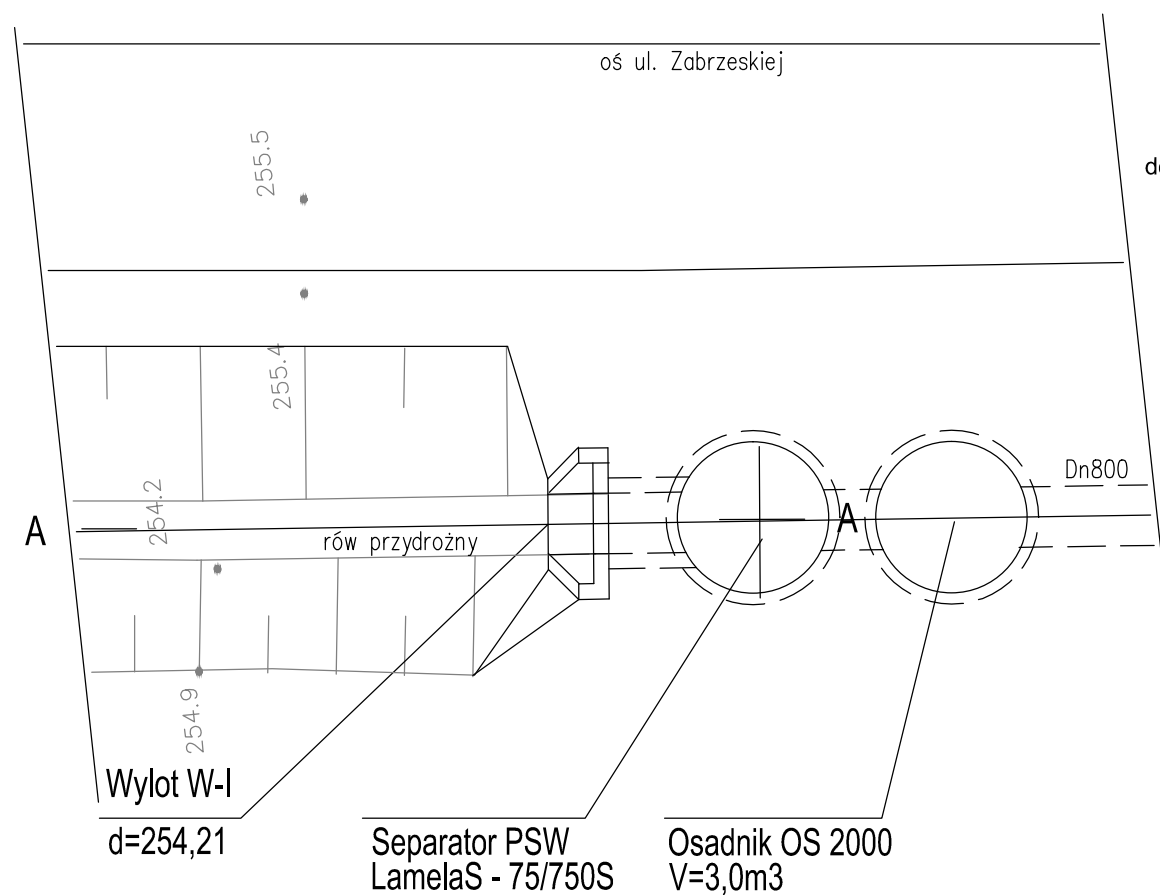

UWAGI:

- PROJEKTOWANY KANAŁ Dn800 PROWADZONY JEST WZDŁUŻ ISTNIEJĄCEGO ROWU KTÓRY ULEGA NA TYM ODCINKU LIKWIDACJI ZGODNIE Z PROJEKTEM DROGOWYM
- W MIEJSCU WYŁOTU DO ROWU ZABUDOWANA ZOSTANIE ZBROJONA ŚCIANKA BETONOWA WG TYPOWYCH ROZWIĄZAŃ
- KANAŁ OBSYPAĆ DO POZIOMU PODANEGO NA RYSUNKU

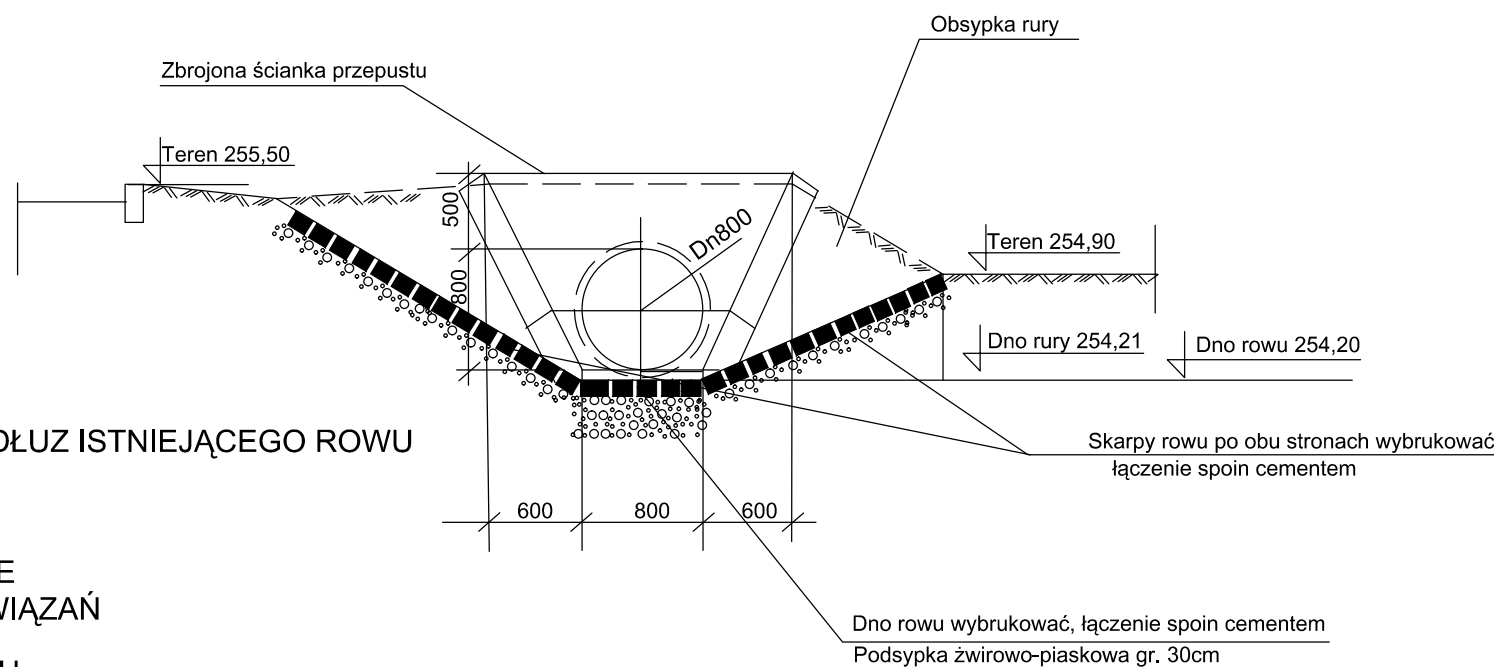

Rev.	Data	Opis zmiany	Zatw.

Jednostka projektująca: Lider	Krzysztof Pach - KPH ul. Michalkowicka 17/10 41-100 Siemianowice Śl. T: +48 602 336 578 E: kph@prokonto.pl	Partner Jarosław Dziech - JAROAD ul. Giewont 8/20 43-316 Bielsko-Biała. T: +48 33 497 76 79 E: jaroad@jaroad.pl
----------------------------------	---	---

PROJEKT CHRONIONY JEST PRAWEM AUTORSKIM. RYSUNEK ANI ŻADEN JEGO FRAGMENT NIE MOGĄ BYĆ REPRODUKOWANE, POWIELANE LUB WYKORZYSTYWANE DO INNYCH CEŁÓW BEZ PISEMNEJ ZGODY JEDNOSTKI PROJEKTUJĄCEJ.

Inwestor: Powiat Bielski ul. Piastowska 40 43-300 BIELSKO-BIAŁA

Zadanie: "Przebudowa drogi powiatowej 4426S Landek - Ligota - Mazańcowice - Stare Bielsko"	Stadium: PW
Temat: Część I - odcinek drogi na terenie gminy Czechowice - Dziedzice Rysunek: Wylot kanalizacji W-I do rowu przydrożnego ul. Zabrzeskiej	Nr Rys.: 4.01
Funkcja / Imię, Nazwisko Projektant: Zofia Rudnicka Sprawdził: Marek Rudnicki Skala: 1:50/100	Numer uprawnień Nr upr. 493/78 Nr upr. 591/93 Data: 07.2011
Podpis	Branża: KANALIZACYJNA