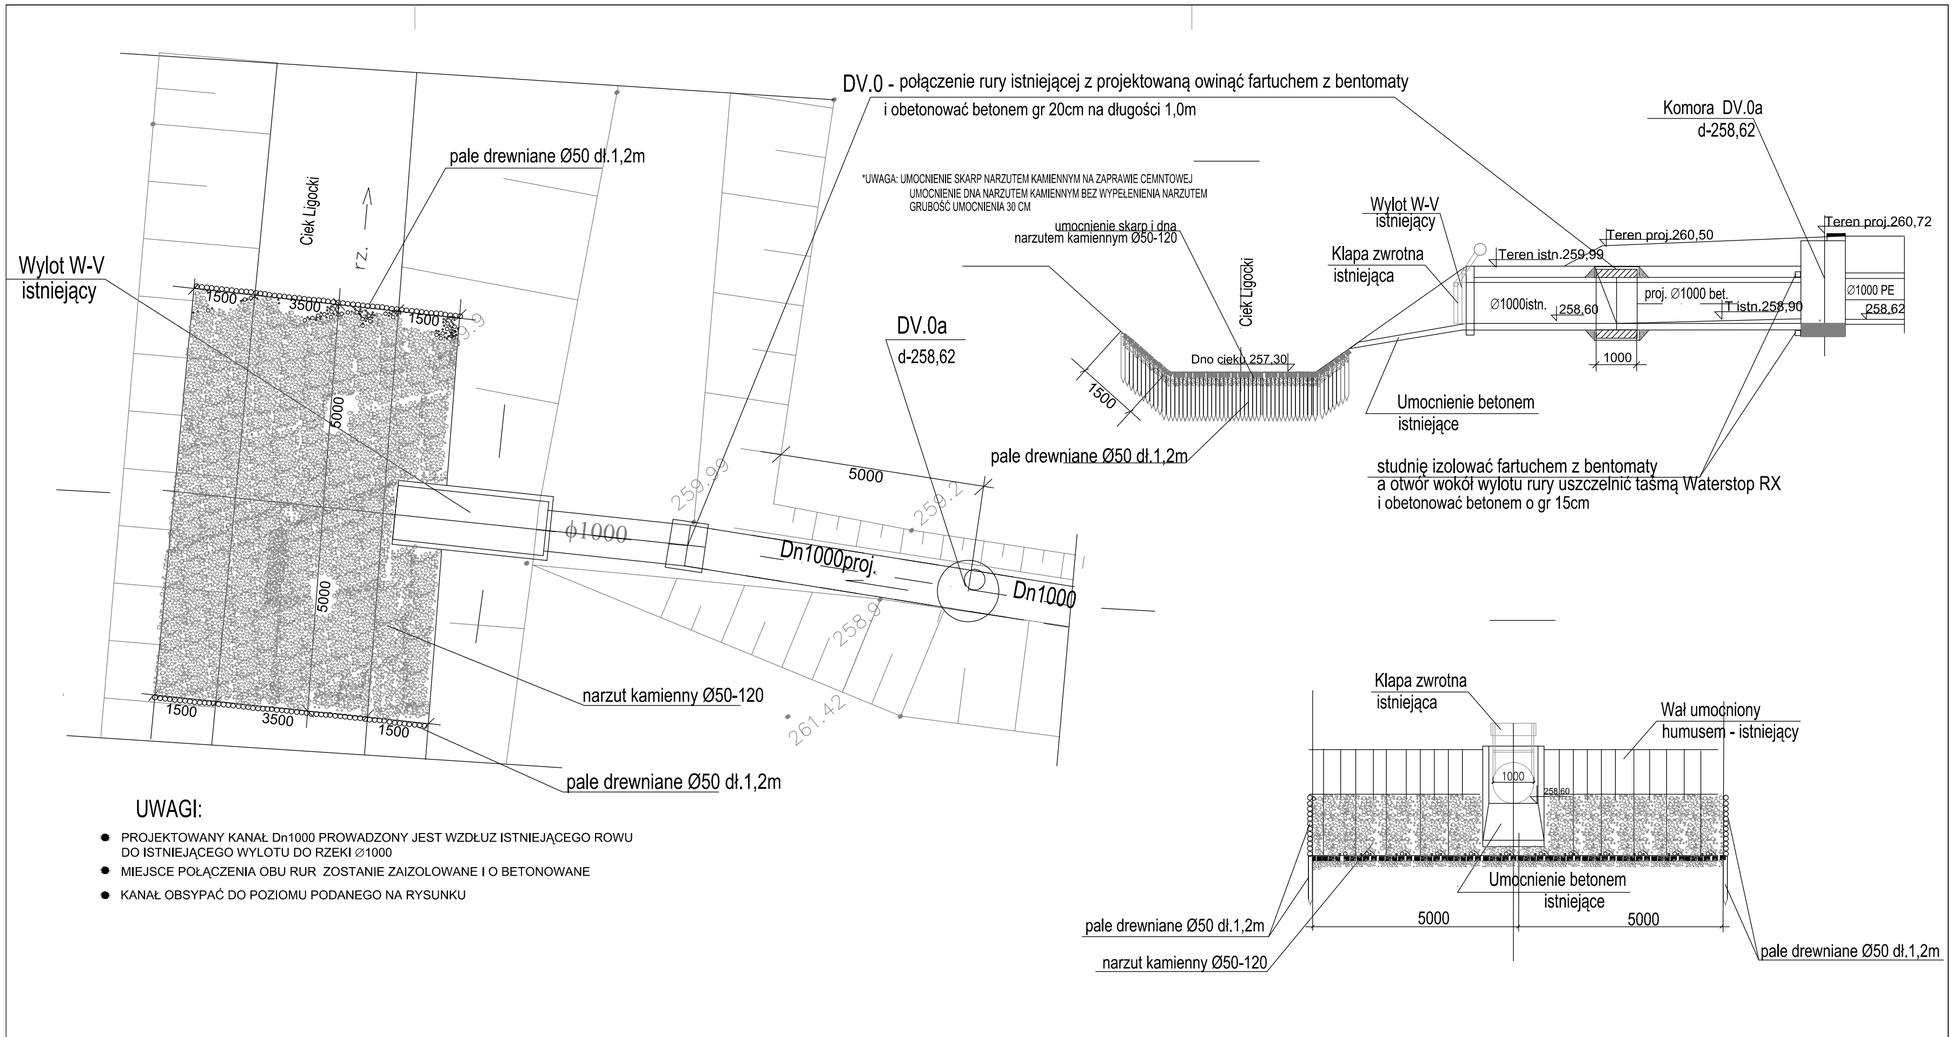

UWAGI:

- PROJEKTOWANY KANAŁ Dn1000 PROWADZONY JEST WZDŁUZ ISTNIEJĄCEGO ROWU DO ISTNIEJĄCEGO WYLOTU DO RZEKI ∅1000
- MIEJSCE POŁĄCZENIA OBU RUR ZOSTANIE ZAIZOLOWANE I O BETONOWANE
- KANAŁ OBSYPAĆ DO POZIOMU PODANEGO NA RYSUNKU

Rev.	Data	Opis zmiany	Zatw.

Jednostka projektująca:
Lider
Krzysztof Pach - KPH
ul. Michałkowicka 17/10
41-100 Siemianowice Śl.
T:+48 602 336 578
E:kph@prokonto.pl

Partner
Jarosław Dziech - JAROAD
ul. Giewont 8/20
43-316 Bielsko-Biała.
T:+48 33 497 76 79
E:jaroad@jaroad.pl

PROJEKT CHRONIONY JEST PRAWEM AUTORSKIM.
RYSUNEK ANI ŻADEN JEGO FRAGMENT NIE MOGĄ BYĆ
REPRODUKOWANE, POWIELANE LUB WYKORZYSTYWANE
DO INNYCH CELÓW BEZ PISEMNEJ ZGODY JEDNOSTKI PROJEKTUJĄCEJ.

Inwestor:
Powiat Bielski
ul. Piastowska 40
43-300 BIELSKO-BIAŁA

Zadanie: **"Przebudowa drogi powiatowej 4426S Landek - Ligota - Mazańcowice - Stare Bielsko"**

Stadium: PW

Temat: **Część I - odcinek drogi na terenie gminy Czechowice - Dziedzice**

Rysunek: **Wylot kanalizacji W-V do cieku Ligockiego**

Funkcja / Imię, Nazwisko	Numer uprawnień	Podpis
Projektant: Zofia Rudnicka	Nr upr. 493/78	
Sprawdził: Marek Rudnicki	Nr upr. 59/80	

Skala: 1:100 | Data: 07.2011 | Branża: KANALIZACYJNA

Nr Rys. 4.04 | Rev. –