




Rys. nr 2.03

Rys. nr 2.05

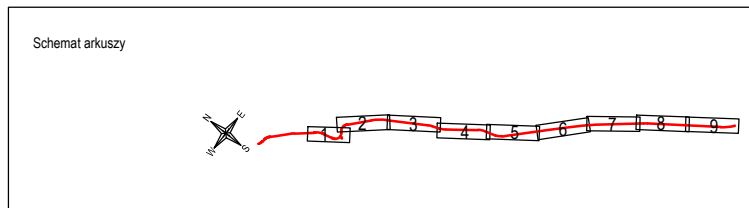

Rev.	Data	Opis zmiany	Zatw.

Jednostka projektująca: Lider	Krzysztof Pach - KPH ul. Michalkowska 17/10 41-100 Siemianowice Sl. T: +48 602 336 578 E: kph@prokonto.pl	Partner Jarosław Dziach - JAROAD ul. Giewont 8/20 43-316 Bielsko-Biała. T: +48 33 497 76 79 E: jaroad@jaroad.pl
----------------------------------	---	--

PROJEKT CHRONIONY JEST PRAWEM AUTORSKIM. RYSUNEK ANI ŻADEN JEGO
FRAGMENT NIE MOGĄ BYĆ REPRODUKOWANE, POWIELANE LUB
WYKORZYSTYWANE DO INNYCH CEŁÓW BEZ PISEMNEJ ZGODY JEDNOSTKI
PROJEKTUJĄCEJ.

Investor:
Powiat Bielski
ul. Piastowska 40
43-300 BIELSKO-BIAŁA

Zadanie: "Przebudowa drogi powiatowej 4426S Landek - Ligota - Mazanowice - Stara Bielsko"		Stadium: DOR	
Temat: Część II - odcinek drogi na terenie gminy Jasienica Docelowa organizacja ruchu		Nr Rys. 2.04	
Projektant: Krzysztof Pach Sprawdził: Bartosz Karłowicz Skala: 1:500	Nr upr. SLK/0171/PROJ/06 Nr upr. SLK/2359/PROJ/08 Data: 07.2011	Podpis Branża: DROGOWA	Rev. -