


Rys. nr 2.07

Rys. nr 2.09

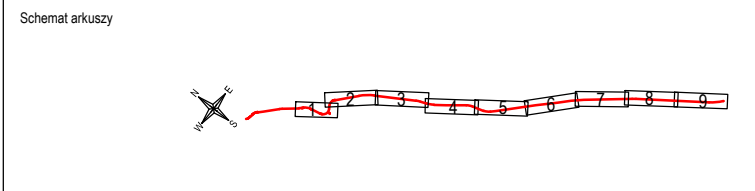

Rev.	Data	Opis zmiany	Zatw.

Jednostka projektująca:  
Lider

**kph** Krzysztof Pach - KPH  
ul. Giewont 8/20  
41-100 Siemianowice Śl.  
T: +48 602 336 578  
E: kph@prokonto.pl

Partner

**JRoad** Jarosław Dzięch - JAROAD  
ul. Giewont 8/20  
43-316 Bielsko-Biała.  
T: +48 33 497 76 79  
E: jaroad@jaroad.pl

PROJEKT CHRONIONY JEST PRAWEM AUTORSKIM. RYSUNEK ANI ŻADEN JEGO  
FRAGMENT NIE MOGĄ BYĆ REPRODUKOWANE, POWIELANE LUB  
WYKORZYSTYWANE DO INNYCH CEŁÓW BEZ PISEMNEJ ZGODY JEDNOSTKI  
PROJEKTUJĄCEJ.

Inwestor:

**Powiat Bielski**  
**ul. Piastowska 40**  
**43-300 BIELSKO-BIAŁA**

Załącznik: "Przebudowa drogi powiatowej 4426S Landek - Ligota - Mazanowice - Stare Bielsko"				Stadium: DOR	
Temat: Część II - odcinek drogi na terenie gminy Jasienica				Nr Rys. 2.08	
Docelowa organizacja ruchu				Rev. -	
Projektant: Krzysztof Pach		Nr upr. SK/071/P000/06		Podpis	
Sprawdził: Rafał Karłowicz		Nr upr. SK/2359/P000/08		Brenta: DRGOMA	
Skala: 1:500		Data: 07.2011			