


Rys. nr 1

Rys. nr 202

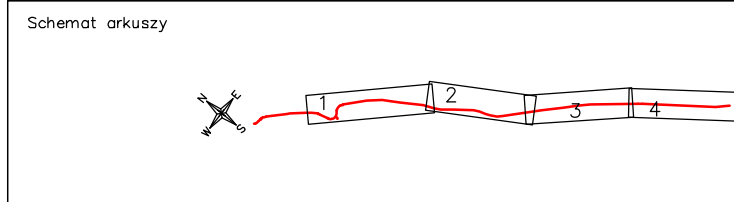

Rev.	Data	Opis zmiany	Zatw.

Jednostka projektująca:
Lider

kph

Krzysztof Pach - KPH
ul. Michałkowska 17/10
41-100 Świerczowice Śl.
T: +48 802 336 578
E: kph@prokono.pl

Partner

JaRoad

Jarosław Odech - JAROAD
ul. Główna 8/20
43-316 Bielsko-Biała.
T: +48 33 497 76 79
E: jaroad@jaroad.pl

PROJEKT CHRONIONY JEST PRAWEM AUTORSKIM. RYSUNEK ANI ŻADEN JEGO FRAGMENT NIE MOGA BYĆ REPRODUKOWANY, POMIŁNIE LUB WYKORZYSTYWANY DO INNYCH CEŁÓW BEZ PISEMNEJ ZGODY JEDYNOJ PROJEKTUJĄCEJ.

Investor:

Powiat Bielski
ul. Piastowska 40
43-300 BIELSKO-BIAŁA

"Przebudowa drogi powiatowej 4426S Landek - Ligota - Mazanowice - Stare Bielsko"				Stadium:	
Temat: Część II - odcinek drogi na terenie gminy Jasienica Gospodarka zieloną część I				PAB	
Funkcja / Imię, Nazwisko	Numer uprawnień	Brzozko	Podpis	Nr Rys.	Rev.
Projektant: Krzysztof Pach	SLA/0171/P000/06	Drogowa		2.01	
Sprawdził: Bartosz Kosiński	SLA/2259/P000/06	Drogowa			
Skala: 1:1000		Data: 06.2011			