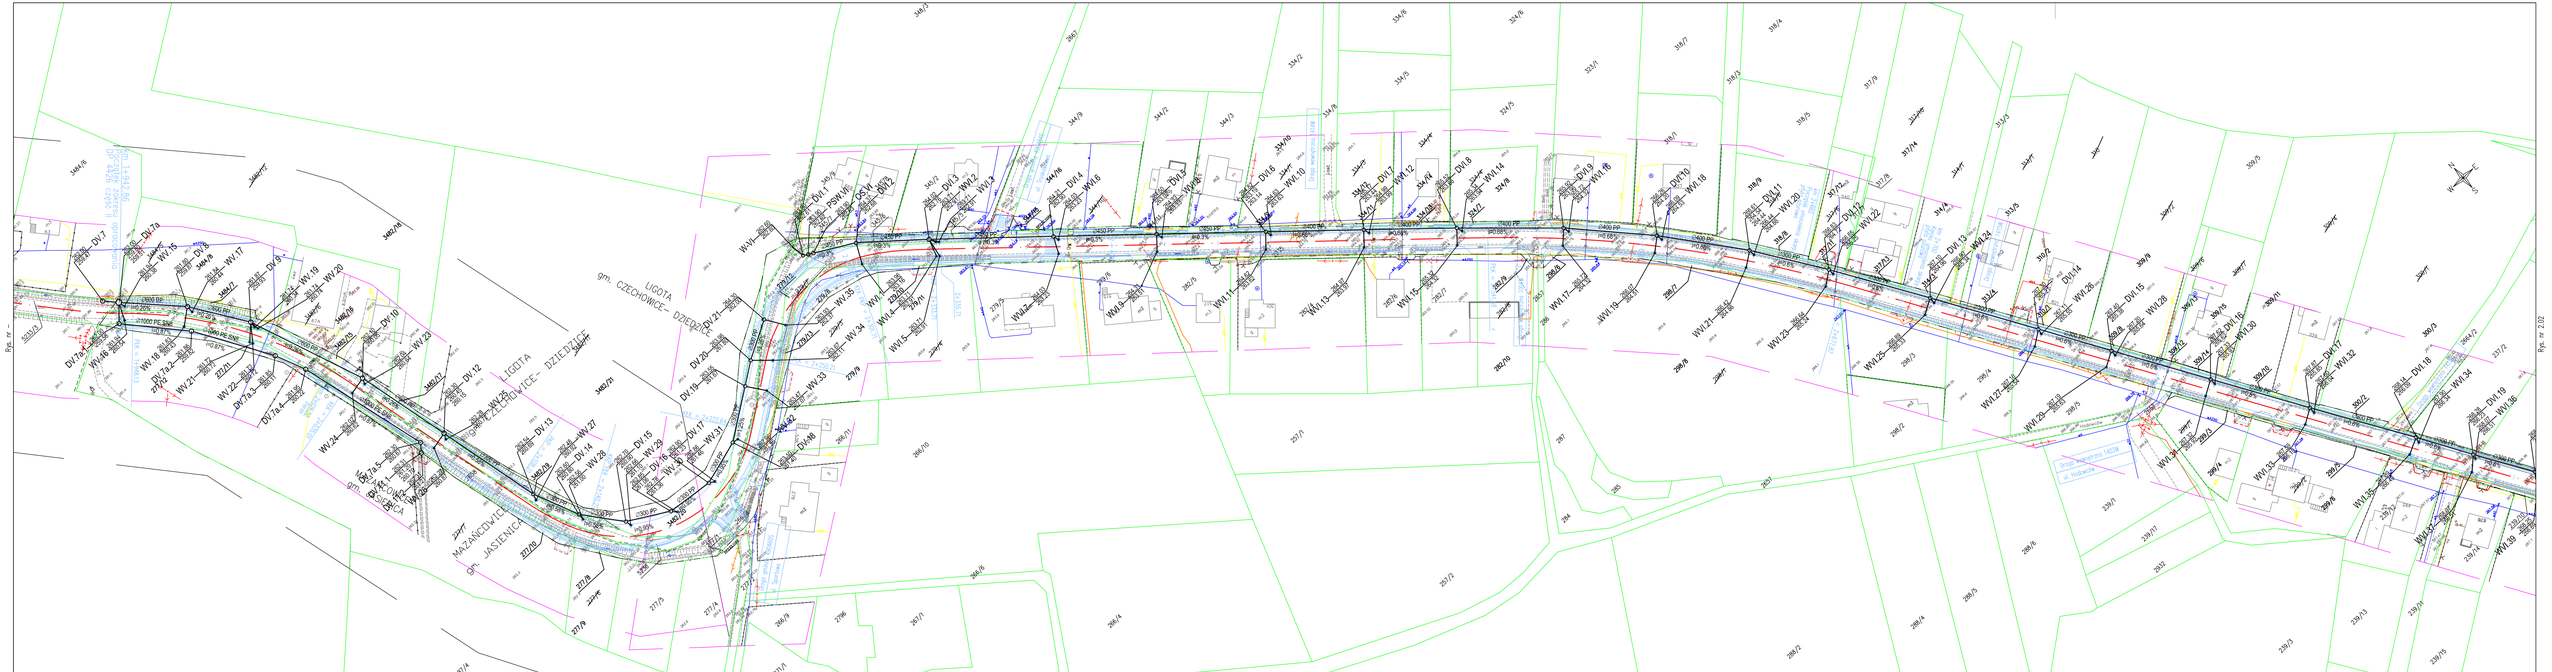

Rew.	Data	Opis zmiany	Zdtk.

Jednostka projektująca
Lider

kpH

Krzysztof Pach - KPH
ul. Michałkowicka 17/10
41-100 Siemianowice Śl.
T:+48 602 336 578
E:kph@prokonto.pl

Partner

JaRoad

Jarosław Dziech - JAROAD
ul. Cieńcoot 8/20
43-316 Bielsko-Biała.
T:+48 33 497 76 79
E:jaroad@jaroad.pl

PROJEKT CHRONIONY JEST PRAWEM AUTORSKIM. RYSUNEK NIE MOŻE BYĆ REPRODUKOWANE, POWIELANE LUB WYKORZYSTYWANE DO INNYCH CELÓW BEZ PISEMNEJ ZGODY JEDNOSTKI PROJEKTUJĄCEJ

Inwestor:

Powiat Bielski
ul. Piastowska 40
43-300 BIELSKO-BIAŁA

Zadanie: **"Przebudowa drogi powiatowej 4426S Landek - Ligota - Mazańcowice - Stare Bielsko"**

Stadium: PAB

Temat: **Część II - odcinek drogi na terenie gminy Jasienica**

Rysunek: **Plan sytuacyjny - Część 1**

			Podpis	Nr Rys.	Rew.
Projektant	Zofia Rudnicka	Nr upr. 493/78		2.01	–
Sprawdził	Irena Rutkiń	Nr upr. 59/90			
Skala: 1:1000		Data: 06.2021	Branża: KANALIZACJAN		