



RZUT

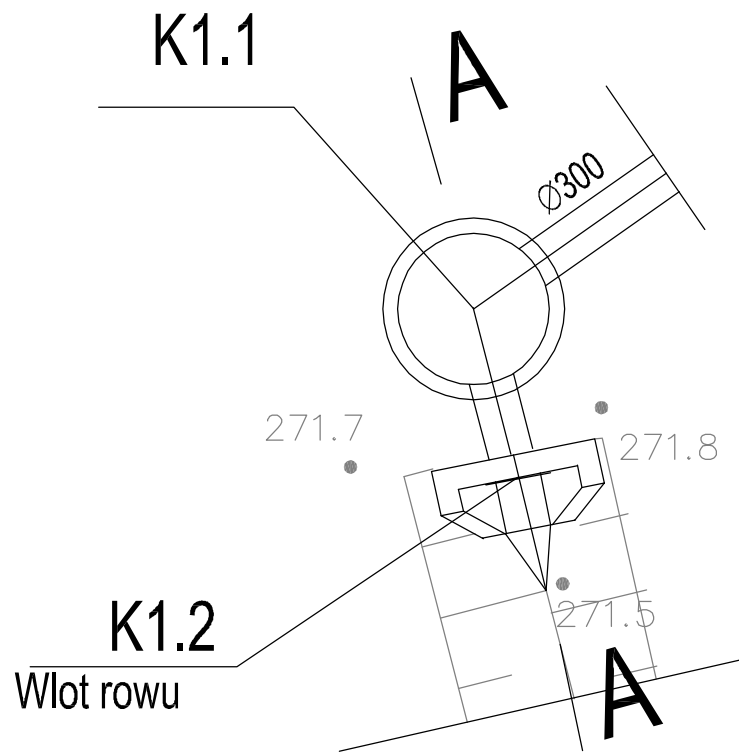


K1.2

WIDOK

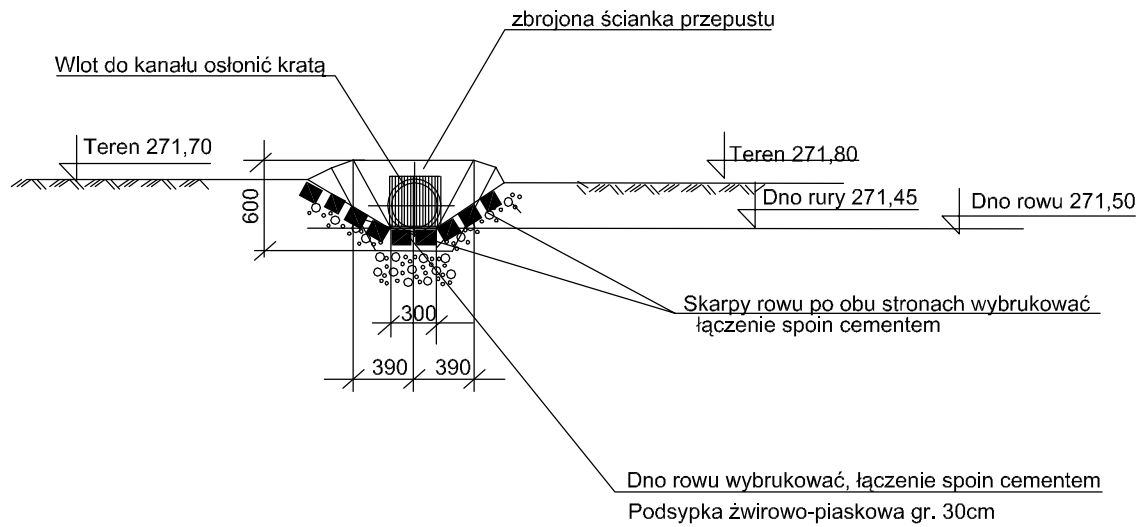


K1.2

A – A

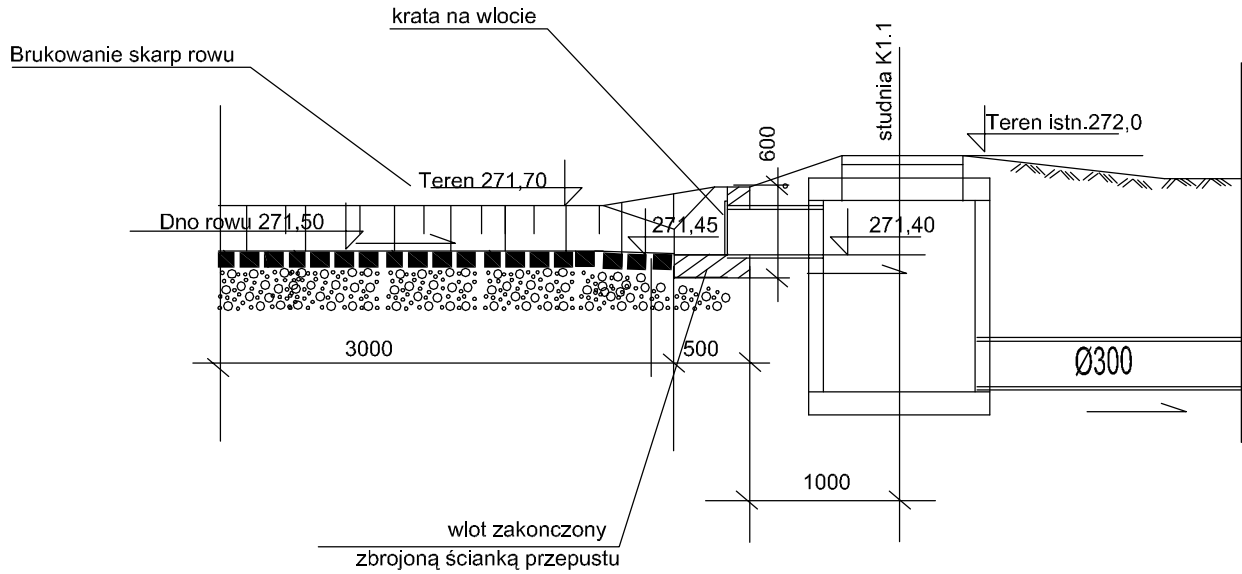


RZUT

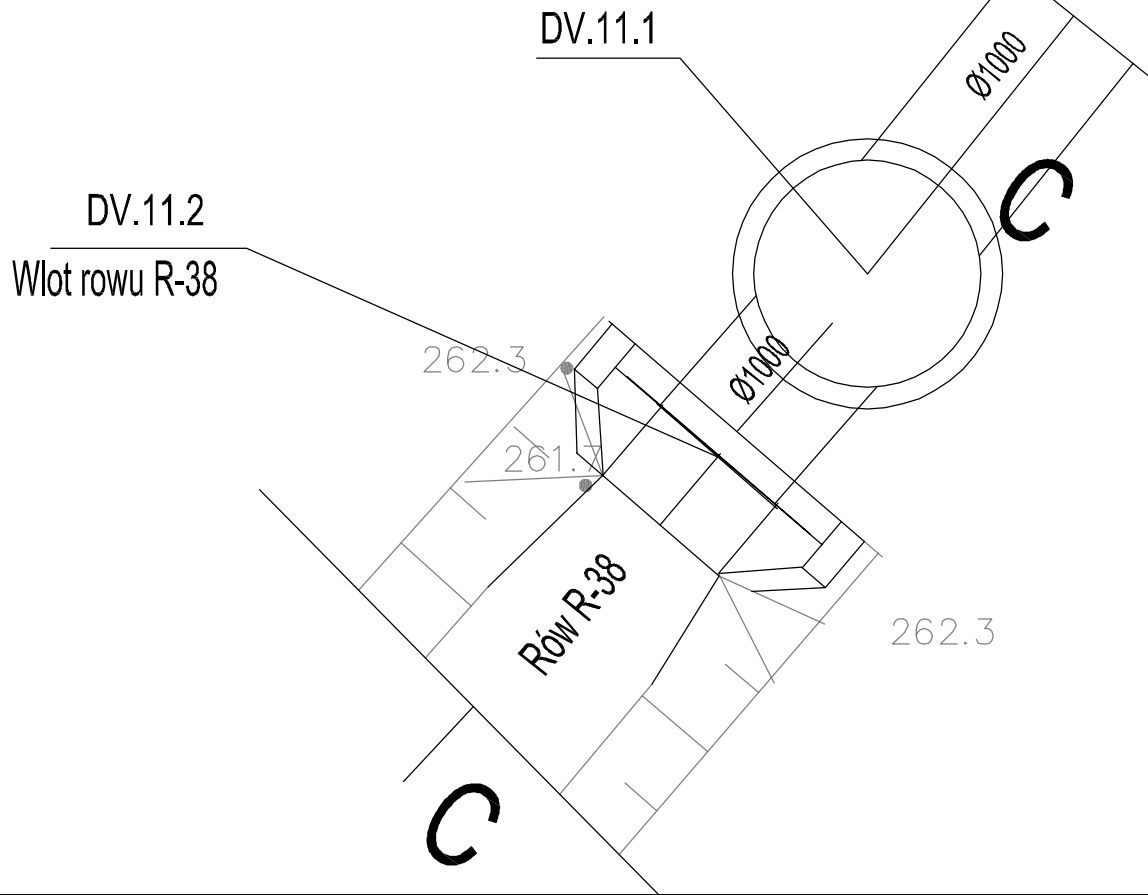


DV.11.2

WIDOK

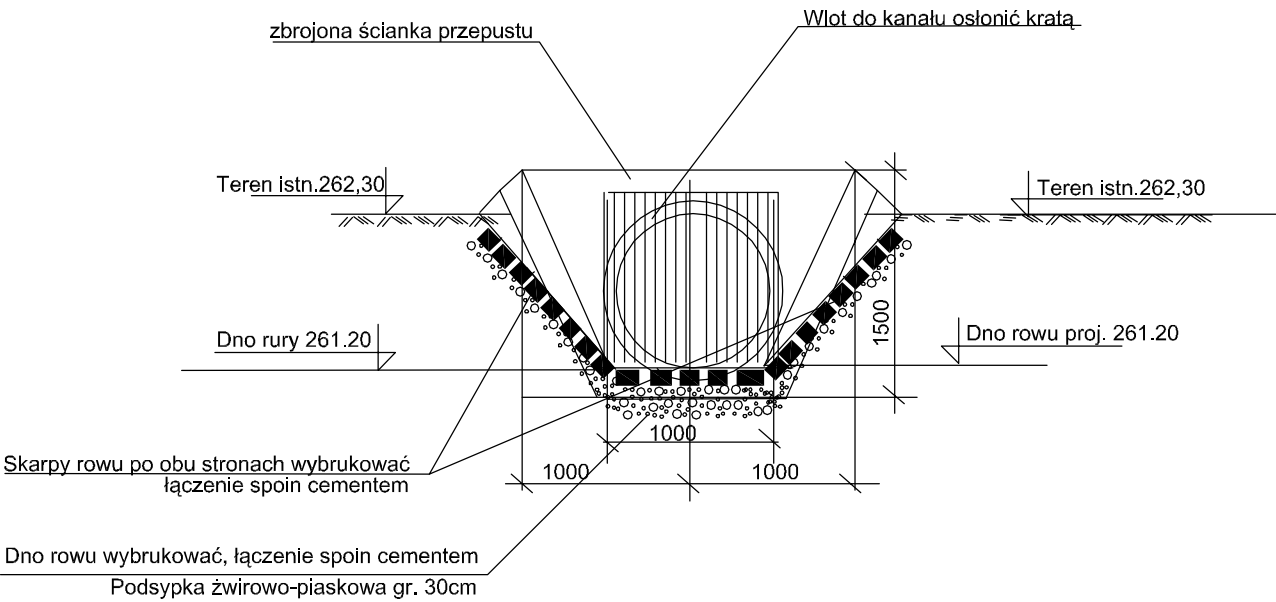

DV.11.2

C – C

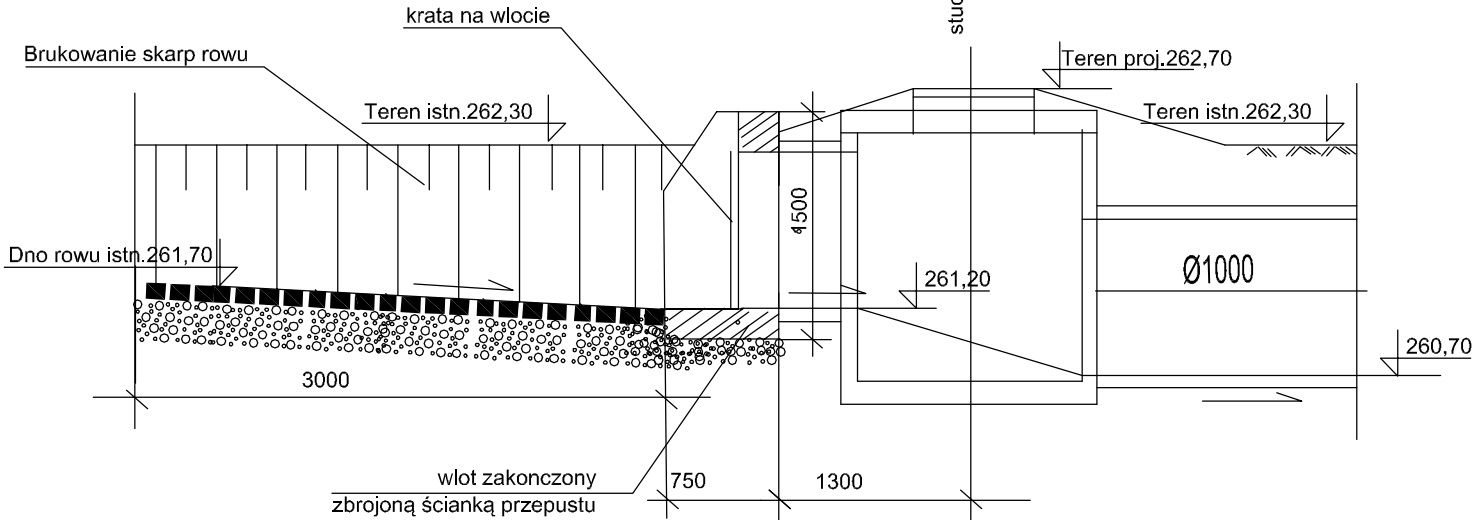

UWAGI:

- W MIEJSCU WYLOTU ROWU ZABUDOWANA ZOSTANIE ZBROJONA ŚCIANKA BETONOWA WG ROZWIĄZAŃ TYPOWYCH
- KANAŁ OBSYPAĆ DO POZIOMU PODANEGO NA RYSUNKU
- ISTNIEJĄCY RÓW POGLĘBIĆ I POSZERZYĆ DO PROJEKTOWANEJ RZĘDNEJ WYLOTU

Rev.	Data	Opis zmiany	Zatw.

Jednostka projektująca:

Lider

kph

Krzysztof Pach - KPH
ul. Michalskowska 17/10
41-100 Siemianowice Śl.
T: +48 602 336 578
E: kph@prokonto.pl

Partner

JaRoad
projekt i wykonanie dróg

Jarosław Dzięch - JAROAD
ul. Giewont 8/20
43-316 Bielsko-Biala.
T: +48 33 497 76 79
E: jaroad@jaroad.pl

PROJEKT CHRONIONY JEST PRAWEM AUTORSKIM.
RYSUNEK ANI ŻADEN JEGO FRAGMENT NIE MOGĄ BYĆ
REPRODUKOWANE, POWIELANE LUB WYKORZYSTYWANE
DO INNYCH CELÓW BEZ PISEMNEJ ZGODY JEDNOSTKI PROJEKTUJĄCEJ.

Inwestor:

Powiat Bielski
ul. Piastowska 40
43-300 BIELSKO-BIAŁA



Zadanie: "Przebudowa drogi powiatowej 4426S
Landek - Ligota - Mażanowice - Stare Bielsko"

Temat: Część II - odcinek drogi na terenie gminy Jasienica
Rysunek: Wlot rowu przydrożnego do kanalizacji pkt. DV.11.2 i K1.2

Projektant: Zofia Rudnicka	Nr upr. 493/78	Podpis	Nr Rys. 4,01	Rev. -
Sprawdził: Marek Rudnicki	Nr upr. 59/80			
Skala: 1:50	Data: 06.2011	Brzoza: KANALIZACYJNA		

Stadium:

PAB