


PRZEPUST POD KORONĄ DROGI
skala 1:50




L.p	km	L	H	S	rz. wl	rz. wyl
1	4+073.64	15.0m	1.5m	1.5m	275.60	275.50
2	4+184.04	13.0m	1.5m	1.5m	277.05	276.95
3	4+346.80	15.0m	2.0m	2.0m	277.85	277.75
4	4+982.42	20.0m	1.5m	1.5m	284.50	284.15
5	5+723.25	16.0m	2.0m	2.0m	290.20	289.90

WIDOK A-A

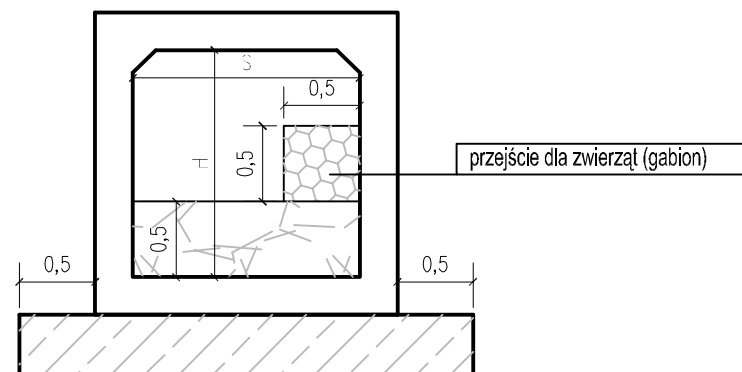

GURT BETONOWY

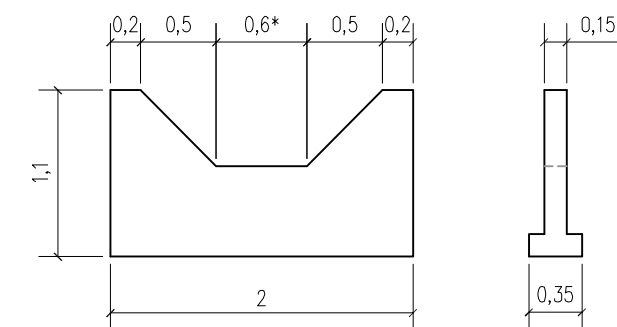

* wymiar dostosować do szerokości cieku

[illegible]

Jednostka projektująca:
Lider



Krzysztof Pach - KPH
ul. Michalikowska 17/10
41-100 Siemianowice Śl.
T: +48 602 336 578
E: kph@prokonto.pl

Partne



Jarosław Dziech - JAROAD
ul. Giewont 8/20
43-316 Bielsko-Biała.
T: +48 33 497 76 79
E: jaroad@jaroad.pl

PROJEKT CHRONIONY JEST PRAWEM AUTORSKIM.
RYSUNEK ANI ŻADEN JEGO FRAGMENT NIE MOGĄ BYĆ
REPRODUKOWANE, POWIELANE LUB WYKORZYSTYWANE
DO INNYCH CELÓW BEZ PISEMNEJ ZGODY JEDNOSTKI PROJEKTUJĄCEJ.

Investor:

Powiat Bielski
ul. Piastowska 40
43-300 BIELSKO-BIAŁA



Zadanie:	"Przebudowa drogi powiatowej 4426S Landek - Ligota - Mazańcowice - Stare Bielsko"
----------	--

Temat: Część II - odcinek drogi na terenie gminy Jasienica
Przepust pod koroną drogi

		Podpis	Nr Rys.	Rev.
Projektant:	Krzysztof Pach	Nr upr. SLK/0171/P000/06	5.01	—
Sprawdził:	Bartosz Kantoch	Nr upr. SLK/2359/P000/08		
Skala:	1:50	Data: 06.2011		
		Brano: DROGOWA		

adium:

AB

ys.	Rev.
-----	------

5.01 | -