


Rys nr -

Rys nr 2.02

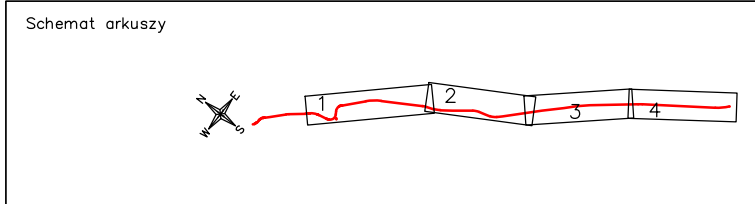

Rev.	Data	Opis zmiany	Zatw.

Jednostka projektująca:
Lider

**kph**
Krzysztof Pach - KPH
ul. Mickiewicza 17/10
41-100 Siemianowice Śl.
T: +48 602 336 578
E: kph@prokonto.pl

Partner

**Jaroad**
Jarosław Dziach - JAROAD
ul. Głowackiego 8/20
43-316 Bielsko-Biala
T: +48 33 497 76 79
E: jaroad@jaroad.pl

PROJEKT CHRONIONY JEST PRAWEM AUTORSKIM. RYSUNKI ANI ZADANIE JEGO FRAGMENT NIE MOGĄ BYĆ REPRODUKOWANE, POWIELANE LUB WYKORZYSTYWANE DO INNYCH CELÓW BEZ PISEMNEJ ZGODY JEDNOSTKI PROJEKTUJĄCEJ.

Investor:

**Powiat Bielski**
ul. Piastowska 40
43-300 BIELSKO-BIAŁA

Zadanie:				Stadium:	
"Przebudowa drogi powiatowej 4426S Landek - Ligota - Mazanowice - Stara Bielsko"				PW	
Temat: Część II - odcinek drogi na terenie gminy Jasienica				2.01	
Gospodarka zielenią część I				-	
Funkcja / Imię, Nazwisko	Numer uprawnień	Strona	Podpis	Nr Rys.	Rev.
Projektant: Krzysztof Pach	SLK/017/P000/06	Drogiowa			
Sprawdził: Bartosz Kotliński	SLK/2359/P000/08	Drogiowa			
Skala: 1:1000	Data: 07.2011				