

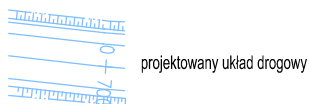
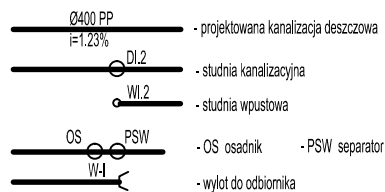


LEGENDA:

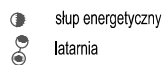


SIECI PROJEKTOWANE:

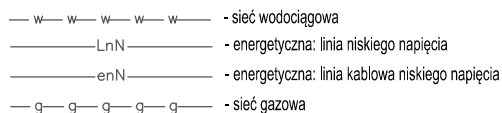

EWIDENCJA GRUNTÓW

279/6 – nr ewidencyjny działki onaczenie wg katastru nieruchomości
 344/16 – nr ewidencyjny działki onaczenie wg projektu podziału

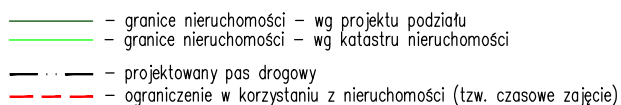

Jednostka projektująca:

Lider



Partner



Krzysztof Pach - KPH
 ul. Michalkowicka 17/10
 41-100 Siemianowice Śl.
 T: +48 602 336 578
 E: kph@prokonto.pl
 Jarosław Dziech - JAROAD
 ul. Giewont 8/20
 43-316 Bielsko-Biała.
 T: +48 33 497 76 79
 E: jaroad@jaroad.pl

Inwestor:

Powiat Bielski
 ul. Piastowska 40
 43-300 BIELSKO-BIAŁA



Zadanie: "Przebudowa drogi powiatowej 4426S
 Landek - Ligota - Mazańcowice - Stare Bielsko"
 Część II - odcinek drogi na terenie
 gminy Jasienica

Temat: Plan sytuacyjny - legenda

			Nr Rys. 2.00	Rev. —
Projektant: Zofia Rudnicka	Nr upr. 493/78			
Sprawdził: Marek Rudnicki	Nr upr. 59/80			
Skala: 1:1000	Data: 07.2011	Branża: KANALIZACYJNA		

Stadium:
 PW