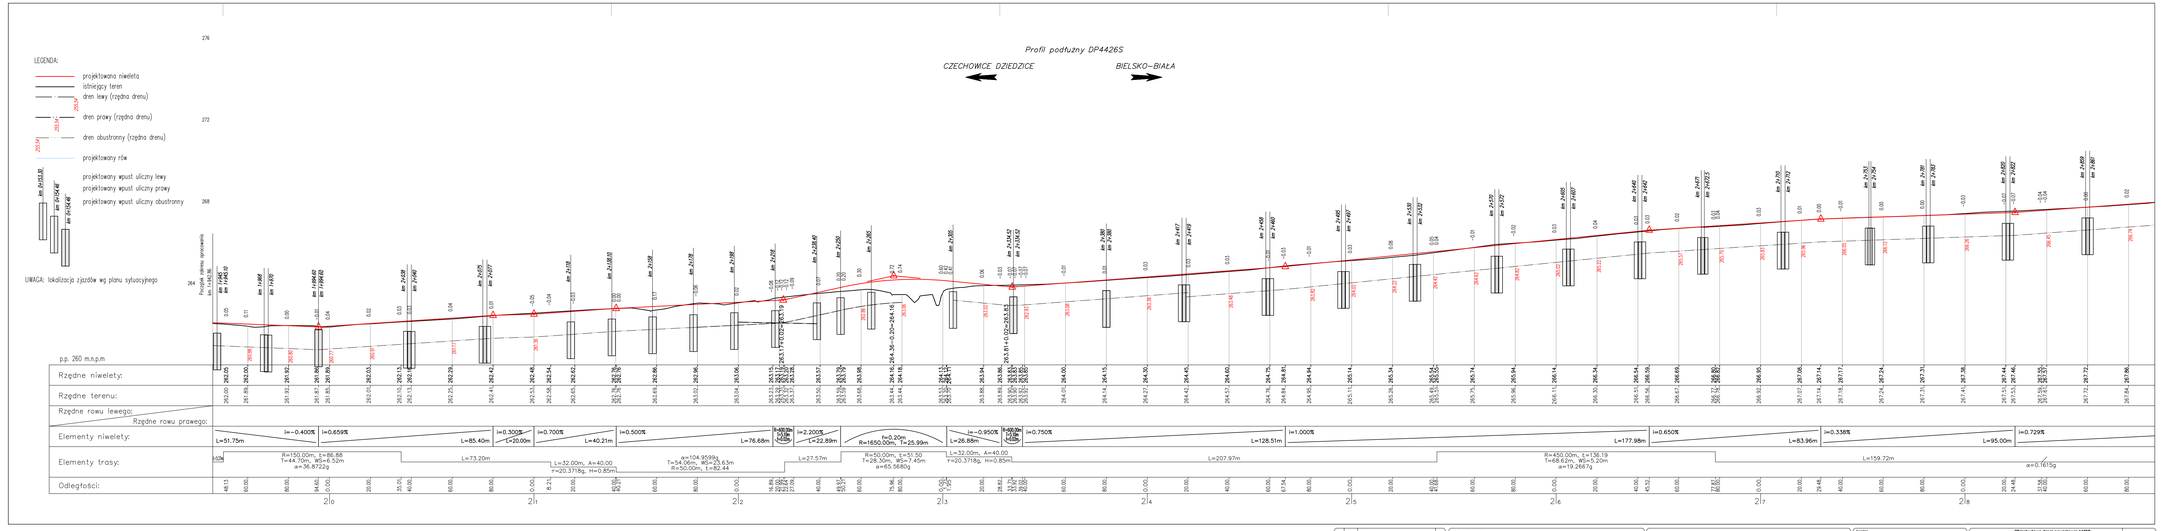

No.	Dim.	Spis zmian	Dim.

Jednostka projektująca: Lider

kpH

Krzysztof Pach – KPH
ul. Michałkowicka 17/70
43-100 Tarnów-Jadwisin
T. +48 602 336 578
E. pach@kphkomis.pl

Partner

Janusz Dach – JARDO
ul. Gwiaździsta 1
43-382 Bielsko-Biała
T. +48 33 8187 676
E. jdach@poczta.pl

PROJEKT CHRONIONY JEST PRAWEM AUTORSKIM. RYSUNEK ANI ZAWARTA JEGO TREŚĆ NIE MOGĄ BYĆ REPRODUKOWANE, POWIELANE LUB WYKORZYSTYWANE DO INNYCH CELÓW BEZ PISEMNEJ ZGODY AUTORÓW PROJEKTU/UMOWY.

Inwestor:

Powiat Bielski
ul. Piastowska 40
43-300 BIELSKO-BIAŁA

Zakres: **"Przebudowa drogi powiatowej 44265 Landek - Ligota - Mazańcowice - Stare Bielsko"**

Temat: **Część 6 - odcinek drogi na terenie gminy Jasienica**
Profil podłużny część I

Stadium: PW

Projektant:	Krzysztof Pach	tel.	upr. SLO/0019/POOZ/06	Podpis	Nr. Tys.	Skala
Sprawdził:	Bartosz Kaźmierczak	tel.	upr. SLO/0006/POOZ/08		3.01	-
Data:	11/05/2020	Data:	07.2021	Branża: DROGOWA		