




UWAGA:
* szerokość wg planu sytuacyjnego
** szerokość pobocza za chodnikiem dostosować do warunków miejscowych

PRZEPUST POD KORONĄ DROGI
skala 1:50

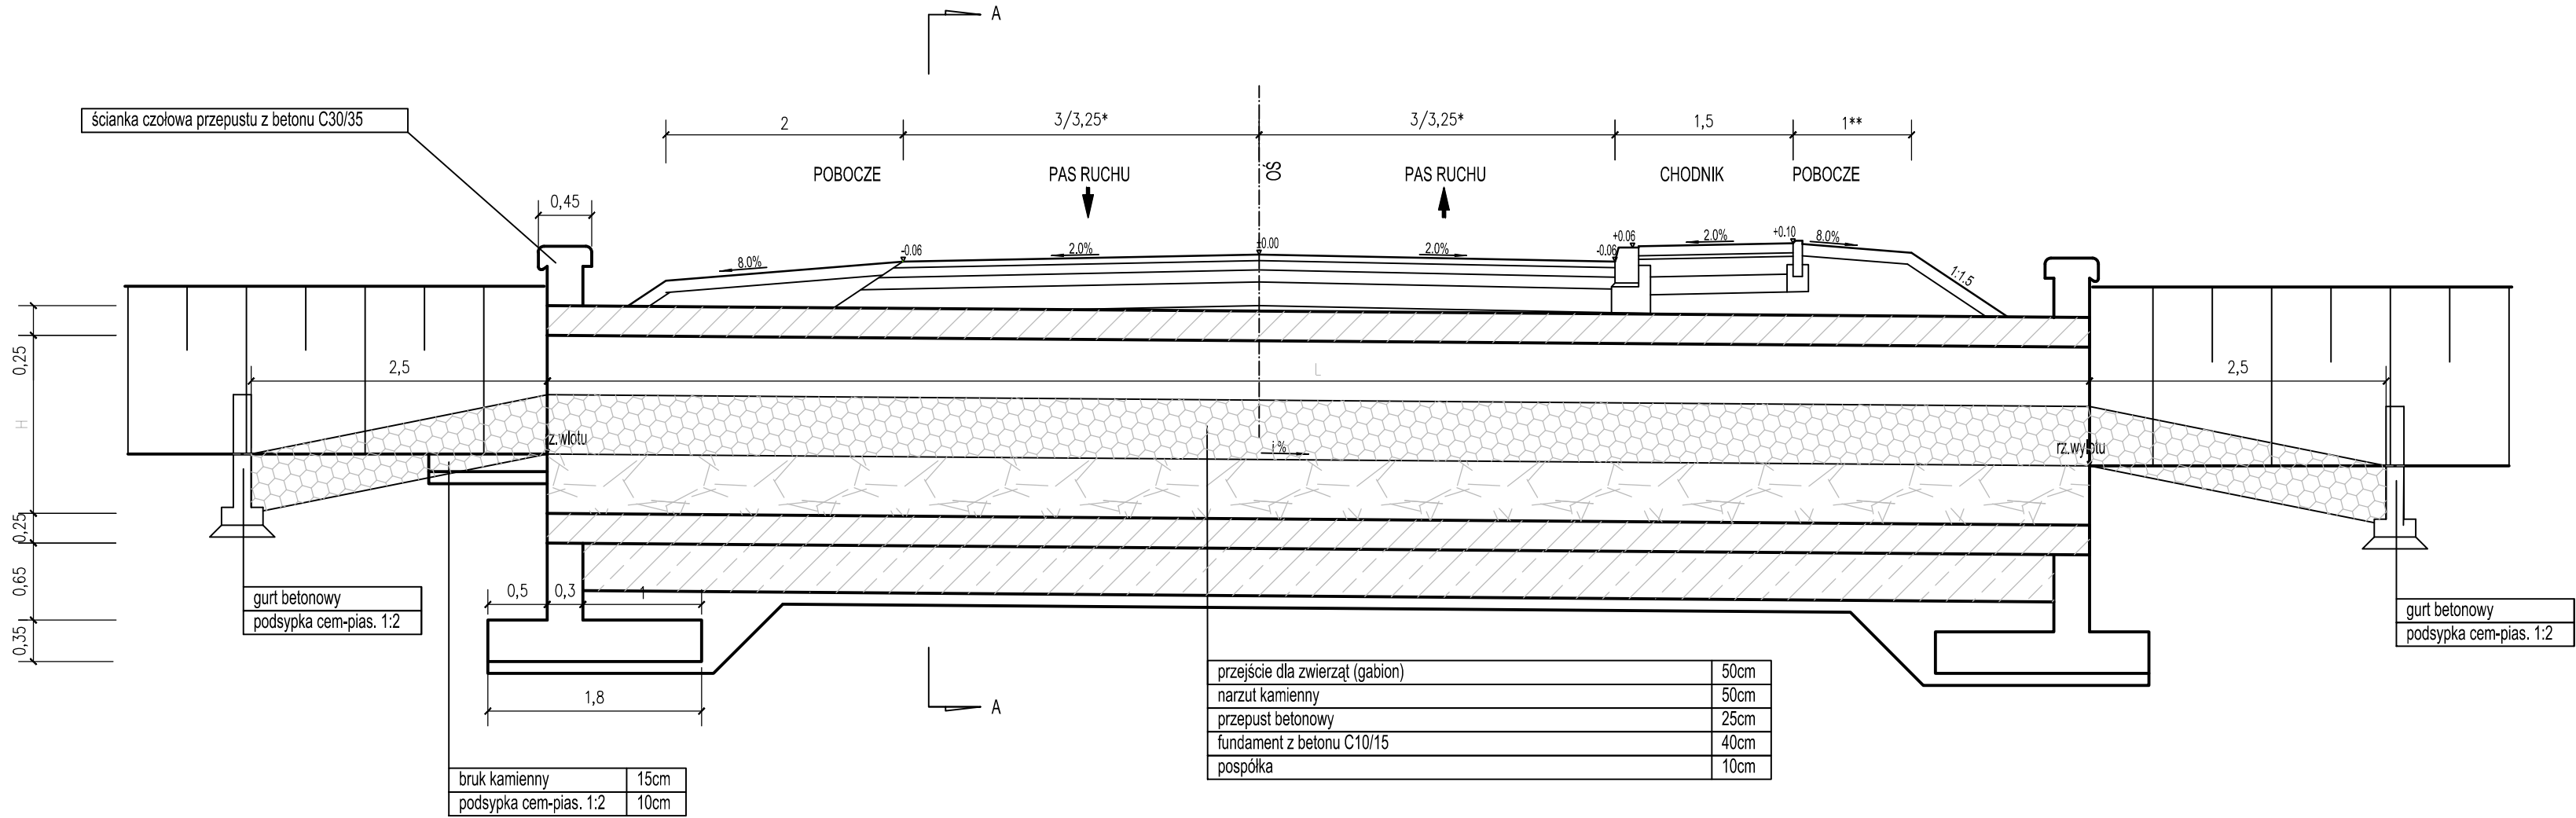

ZESTAWIENIE PRZEPUSTÓW POD KORONĄ DROGI

L.p	km	L	H	S	rz. wł	rz. wyl
1	4+073.64	15.0m	1.5m	1.5m	275.60	275.50
2	4+184.04	13.0m	1.5m	1.5m	277.05	276.95
3	4+346.80	15.0m	2.0m	2.0m	277.85	277.75
4	4+982.42	20.0m	1.5m	1.5m	284.50	284.15
5	5+723.25	16.0m	2.0m	2.0m	290.20	289.90

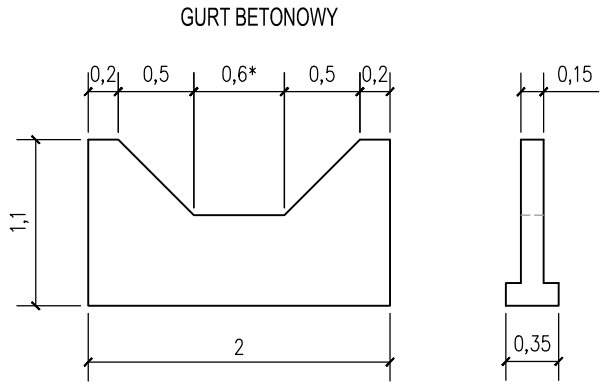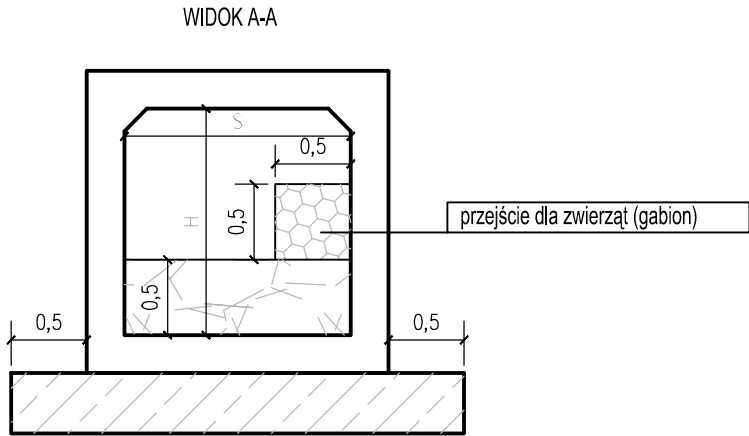

* wymiar dostosować do szerokości cieku

Rev.	Data	Opis zmiany	Zatw.

Jednostka projektująca:
Lider

Krzysztof Pach - KPH
ul. Michałkowska 17/10
41-100 Siemianowice Śl.
T: +48 602 336 578
E: kph@prokonto.pl



Partner

Jarosław Dziech - JAROAD
ul. Giewont 8/20
43-316 Bielsko-Biała.
T: +48 33 497 76 79
E: jaroad@jaroad.pl

PROJEKT CHRONIONY JEST PRAWEM AUTORSKIM.
RYSUNEK ANI ŻADEN JEGO FRAGMENT NIE MOGĄ BYĆ
REPRODUKOWANE, POWIELANE LUB WYKORZYSTYWANE
DO INNYCH CEŁÓW BEZ PISEMNEJ ZGODY JEDNOSTKI PROJEKTUJĄCEJ.

Investor:

Powiat Bielski
ul. Piastowska 40
43-300 BIELSKO-BIAŁA

Zadanie: "Przebudowa drogi powiatowej 4426S Landek - Ligota - Mazańcowice - Stare Bielsko"				Stadium:	
Temat: Część II - odcinek drogi na terenie gminy Jasienica Przepust pod koroną drogi				PW	
Projektant: Krzysztof Pach		Nr upr. SKJ/0171/POOD/06	Podpis 	Nr Rys.	5.01
Sprawił: Bartosz Kantoch		Nr upr. SKJ/2359/POOD/08	Podpis 	Rev.	
Skala: 1:50		Data: 07.2011	Bransza: DROGOWA		