

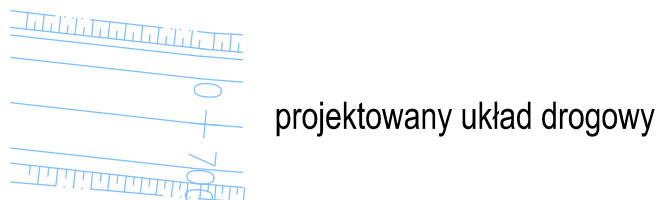


LEGENDA:


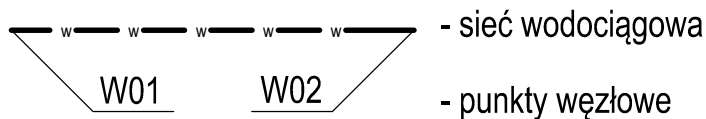


EWIDENCJA GRUNTÓW

279/6 - nr ewidencyjny działki onaczenie wg katastru nieruchomości
344/16 - nr ewidencyjny działki onaczenie wg projektu podziału

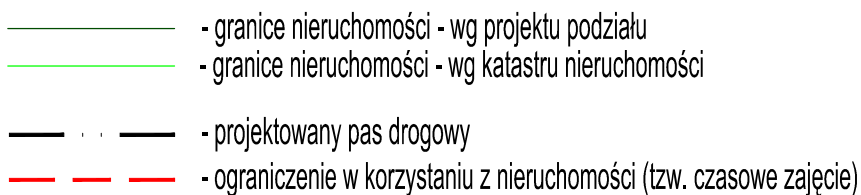

SIECI PROJEKTOWANE:

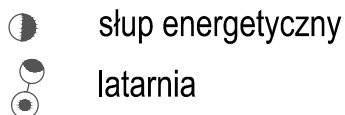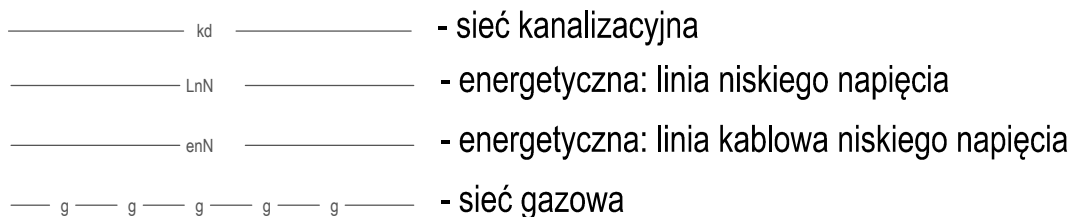

Jednostka projektująca:

Lider



Krzysztof Pach - KPH
ul. Michałkowska 17/10
41-100 Siemianowice Śl.
T: +48 602 336 578
E: kph@prokonto.pl
Jarosław Dziech - JAROAD
ul. Giewont 8/20
43-316 Bielsko-Biała.
T: +48 33 497 76 79
E: jaroad@jaroad.pl

Partner



Inwestor:

Powiat Bielski
ul. Piastowska 40
43-300 BIELSKO-BIAŁA



Zadanie: **"Przebudowa drogi powiatowej 4426S
Landek - Ligota - Mazańcowice - Stare Bielsko"**
**Część II - odcinek drogi na terenie
gminy Jasienica**

Temat: **Plan sytuacyjny - legenda**

Projektant: Zofia Rudnicka
Sprawdził: Marek Rudnicki
Skala: 1:500

Nr upr. 493/78
Nr upr. 59/80
Data: 07.2011

Stadium:

PW

Nr Rys.

2.00

Rev.

—