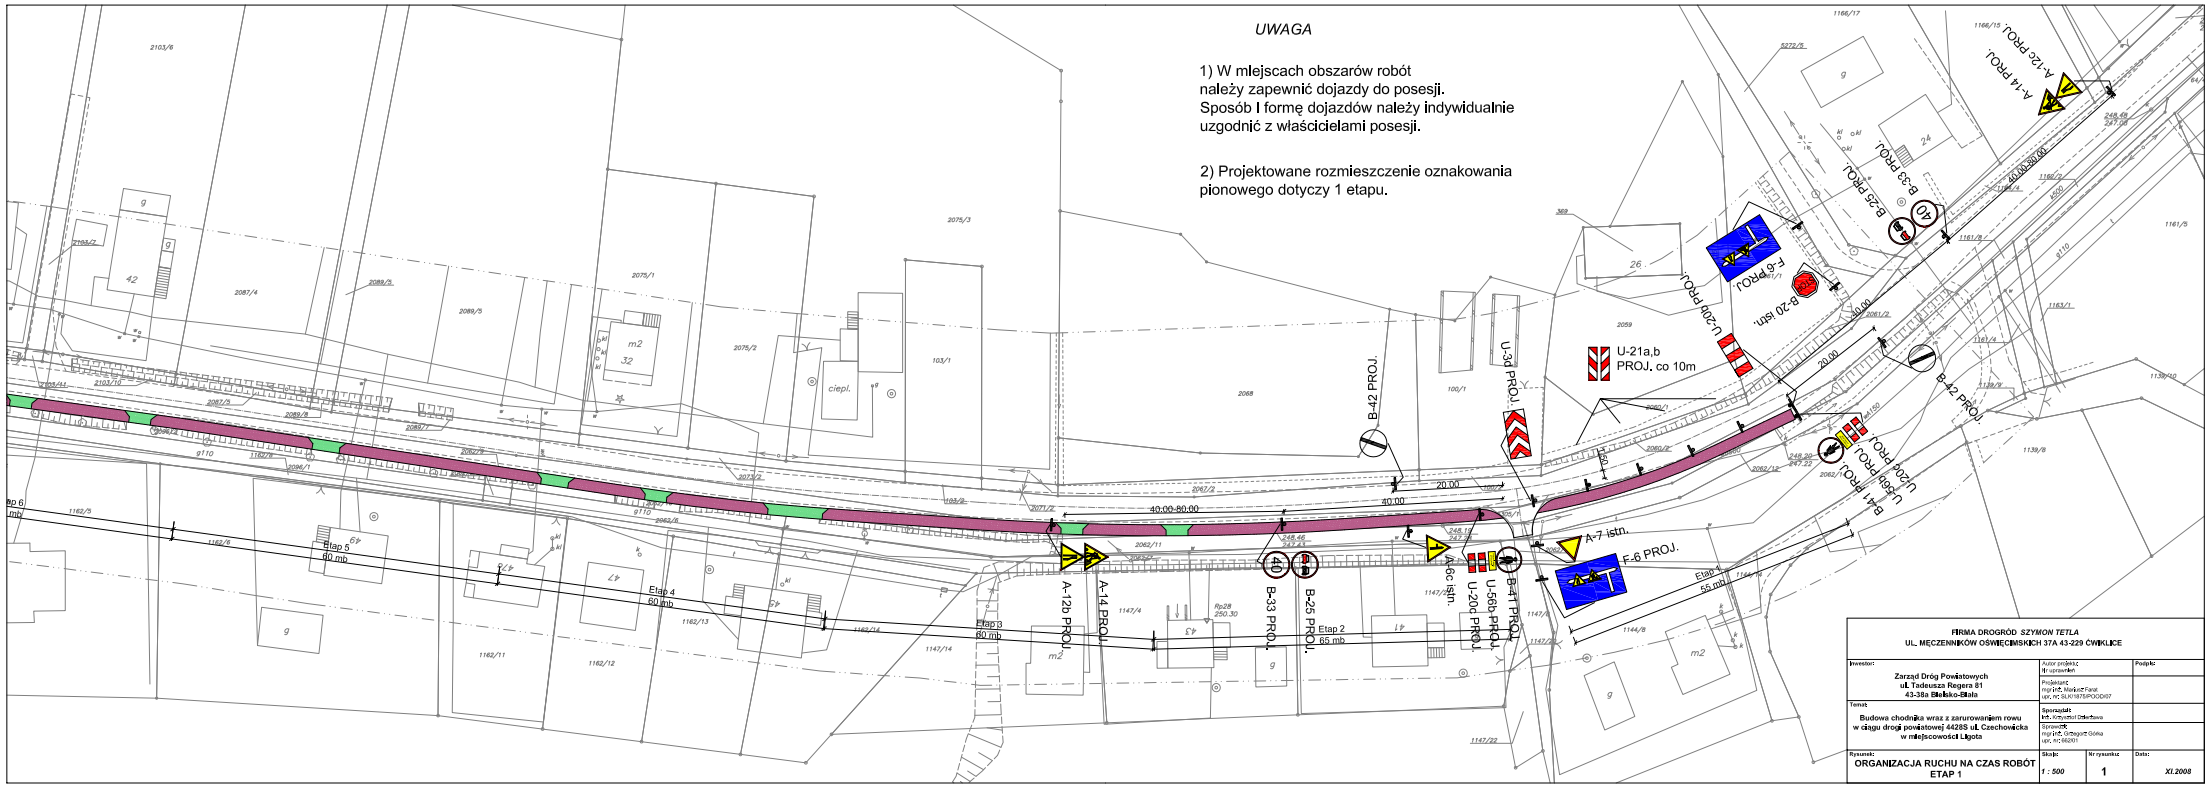
UWAGA
1) W miejscach obszarów robót należy zapewnić dojazdy do posesji. Sposób I formę dojazdów należy indywidualnie uzgodnić z właścicielami posesji.
2) Projektowane rozmieszczenie oznakowania pionowego dotyczy 1 etapu.
A-12c PROJ.
A-14 PROJ.
B-26 PROJ.
B-39 PROJ.
F-6 PROJ.
B-20 istn.
U-20d PROJ.
U-21a,b PROJ. co 10m
B-42 PROJ.
U-38 PROJ.
B-42 PROJ.
U-56b PROJ.
U-20d PROJ.
B-41 PROJ.
A-7 istn.
F-6 PROJ.
A-12b PROJ.
A-14 PROJ.
B-33 PROJ.
B-25 PROJ.
A-6c istn.
U-56b PROJ.
B-41 PROJ.
Etap 6 mb
Etap 5 60 mb
Etap 4 60 mb
Etap 3 60 mb
Etap 2 65 mb
Etap 1 55 mb
40.00-80.00
40.00
20.00
20.00
20.00
FIRMA DROGRÓD SZYMON TETLA
UL. MECZENNIKÓW OŚWIĘCIMSKICH 37A 43-229 ĆWIKLICE
Inwestor:
Zarząd Dróg Powiatowych
ul. Tadeusza Regera 81
43-38a Bielsko-Biała
Autor projektu:
lic. uprawnień
Podpis:
Projektant:
mgr inż. Mariusz Farat
upr. nr SLK/0187/POOD/07
Temat:
Budowa chodnika wraz z zaruro waniem rowu w ciągu drogi powiatowej 4428S ul. Czechowicka w miejscowości Ligota
Sporządził:
inż. Krzysztof Dziechowa
Sprawdził:
mgr inż. Grzegorz Gorka
upr. nr 162/01
Rysunek:
ORGANIZACJA RUCHU NA CZAS ROBÓT ETAP 1
Skala:
1 : 500
Nr rysunku:
1
Data:
XI.2008