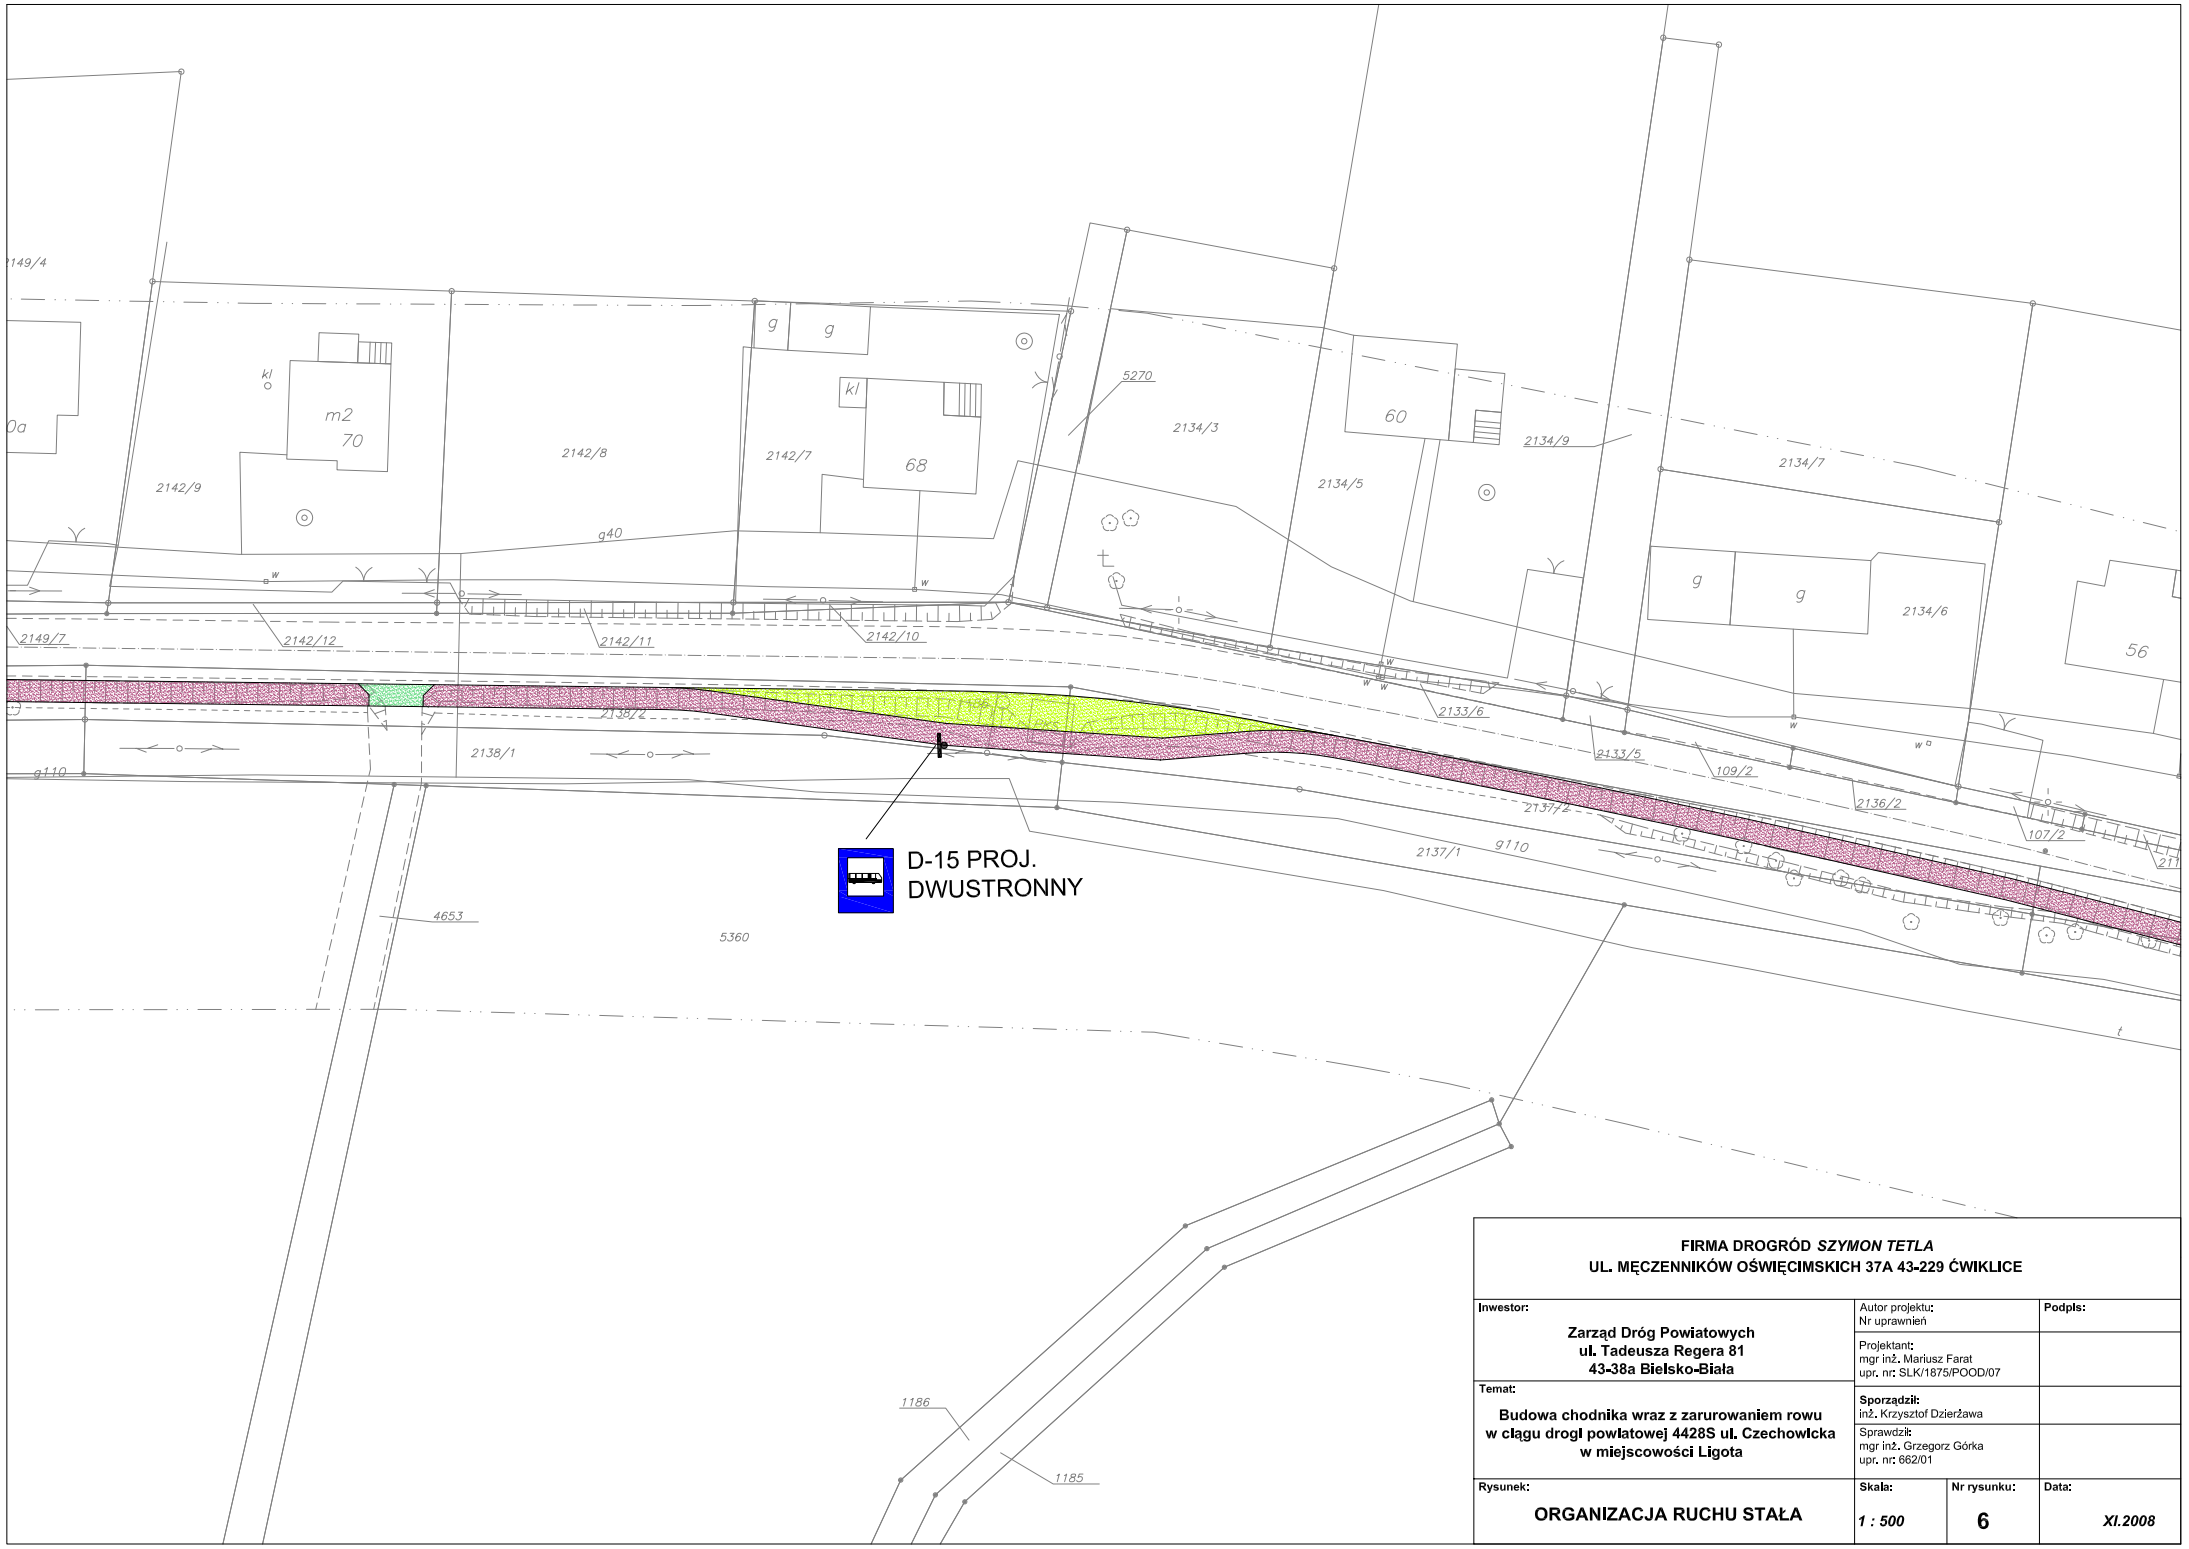

FIRMA DROGRÓD *SZYMON TETLA*
UL. MĘCZENNIKÓW OŚWIĘCIMSKICH 37A 43-229 ĆWIKLICE

Inwestor: **Zarząd Dróg Powiatowych** **ul. Tadeusza Regera 81** **43-38a Bielsko-Biała**	Autor projektu: Nr uprawnień	**Podpis:**
	Projektant: mgr inż. Mariusz Farat upr. nr: SLK/1875/POOD/07	
Temat: **Budowa chodnika wraz z zarurowaniem rowu w ciągu drogi powiatowej 4428S ul. Czechowicka w miejscowości Ligota**	**Sporządził:** inż. Krzysztof Dzierżawa	
	Sprawdził: mgr inż. Grzegorz Górka upr. nr: 662/01	
Rysunek: **ORGANIZACJA RUCHU STAŁA**	**Skala:** ***1 : 500***	**Nr rysunku:** **6**
		Data: ***XI.2008***