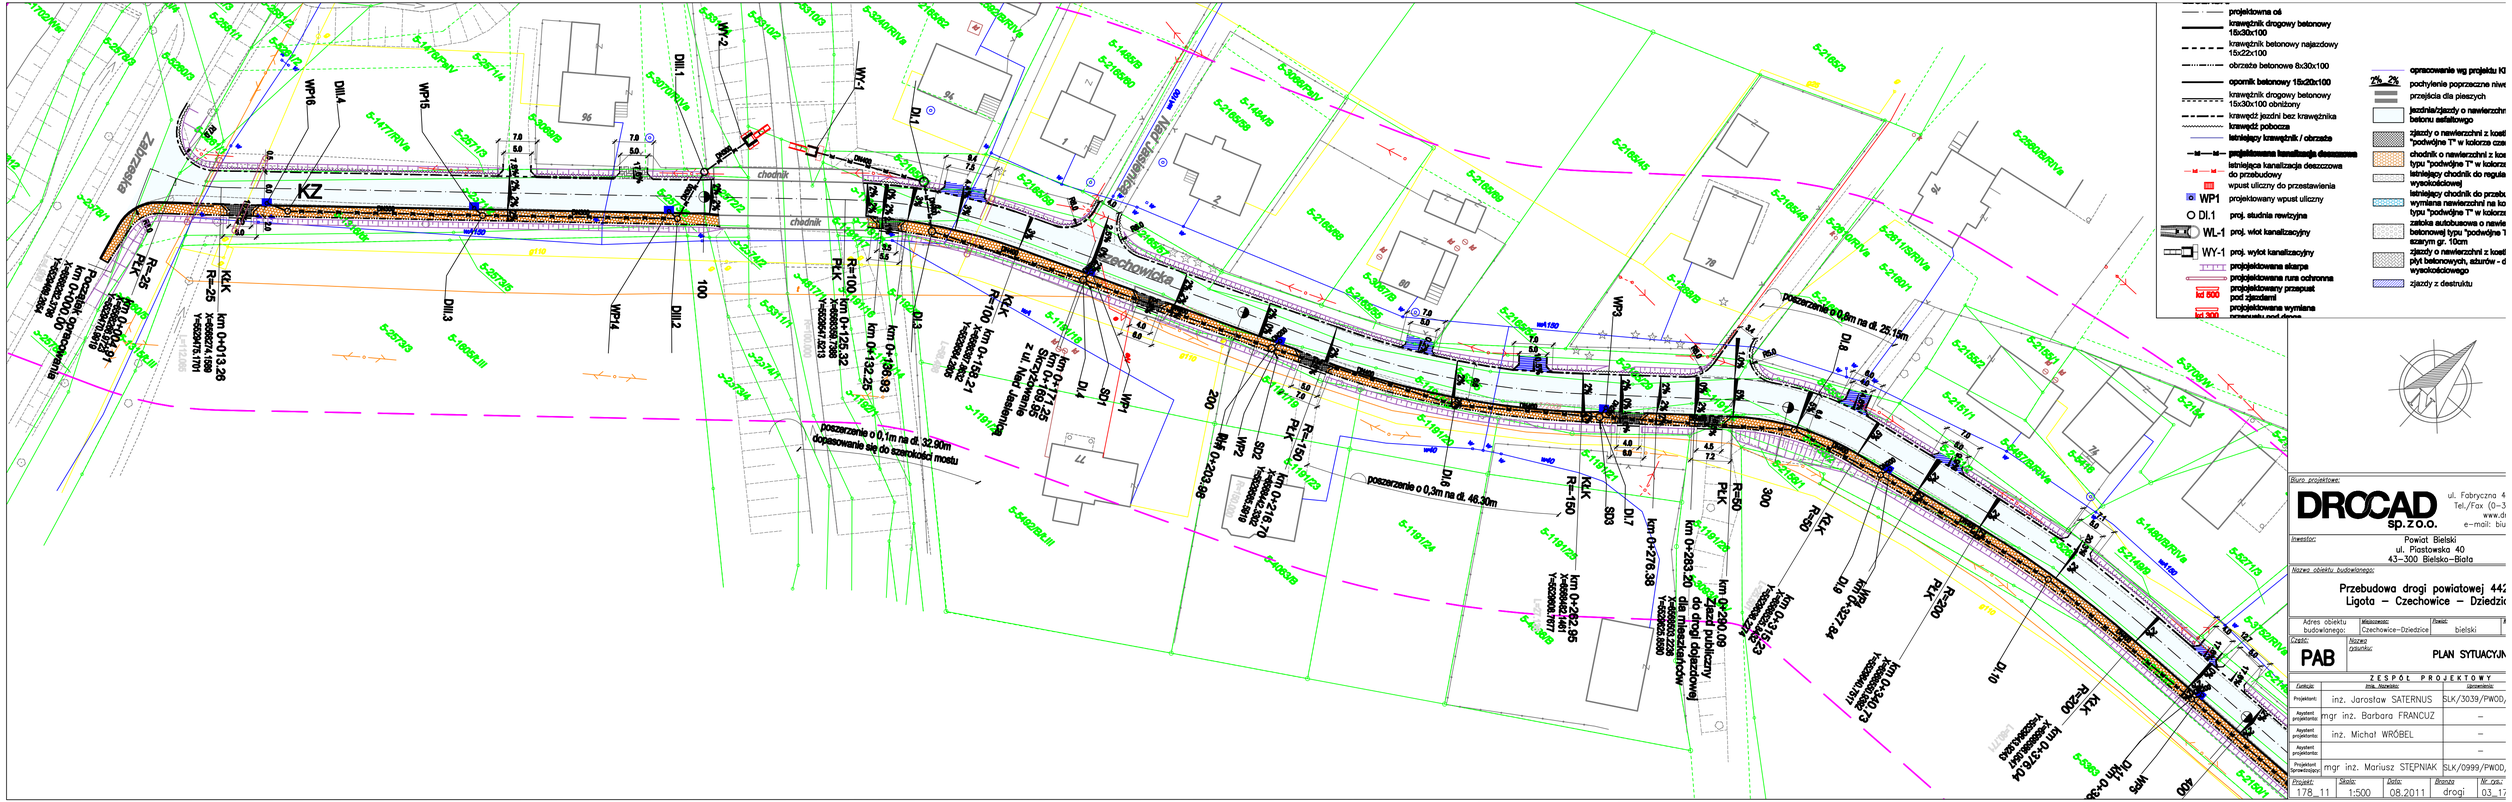

projektowna oś
krawężnik drogowy betonowy 15x30x100
krawężnik betonowy najazdowy 15x22x100
obrzeże betonowe 8x30x100
opornik betonowy 15x20x100
krawężnik drogowy betonowy 15x30x100 obniżony
krawędź jezdni bez krawężnika
krawędź pobocza
istniejący krawężnik / obrzeże
projektowana kanalizacja deszczowa
istniejąca kanalizacja deszczowa do przebudowy
wpust uliczny do przestawienia
WP1 projektowany wpust uliczny
DI.1 proj. studnia rewizyjna
WL-1 proj. wlot kanalizacyjny
WY-1 proj. wylot kanalizacyjny
projektowana skarpa
projektowana rura ochronna
kd 500 projektowany przepust pod zjazdami
kd 300 projektowana wymiana przepustu pod drogą

opracowanie wg projektu KI
2% 2% pochylenie poprzeczne niwe
przejścia dla pieszych
jezdnia/zjazdy o nawierzchni betonu asfaltowego
zjazdy o nawierzchni z kostki "podwójne T" w kolorze cze
chodnik o nawierzchni z kos typu "podwójne T" w kolorze
istniejący chodnik do regula wysokościowej
istniejący chodnik do przebu wymiana nawierzchni na ko typu "podwójne T" w kolorze
zatoka autobusowa o nawie betonowej typu "podwójne T szarym gr. 10cm
zjazdy o nawierzchni z kostk płyt betonowych, ażurów - d wysokościowego
zjazdy z destruktu

Biuro projektowe:

DROCAD sp. z o.o.

ul. Fabryczna 4
Tel./Fax (0-3
www.dr
e-mail: biu

Inwestor:
Powiat Bielski
ul. Piastowska 40
43-300 Bielsko-Biała

Nazwa obiektu budowlanego:
Przebudowa drogi powiatowej 442
Ligota – Czechowice – Dziedzic

Adres obiektu budowlanego:	Miejscowość: Czechowice-Dziedzice	Powiat: bielski
Część: PAB	Nazwa rysunku: PLAN SYTUACYJN	

ZESPÓŁ PROJEKTOWY

Funkcja:	Imię, Nazwisko:	Uprawnienia:
Projektant:	inż. Jarosław SATERNUS	SLK/3039/PWOD/
Asystent projektanta:	mgr inż. Barbara FRANCUZ	–
Asystent projektanta:	inż. Michał WRÓBEL	–
Asystent projektanta:		–
Projektant Sprawdzający:	mgr inż. Mariusz STĘPNIAK	SLK/0999/PWOD/

Projekt:	Skala:	Data:	Branża	Nr rys.:
178_11	1:500	08.2011	drogi	03_17