



SCHEMAT ZJAZDU PRZEZ RÓW PRZYDROŻNY - WIDOK Z GÓRY

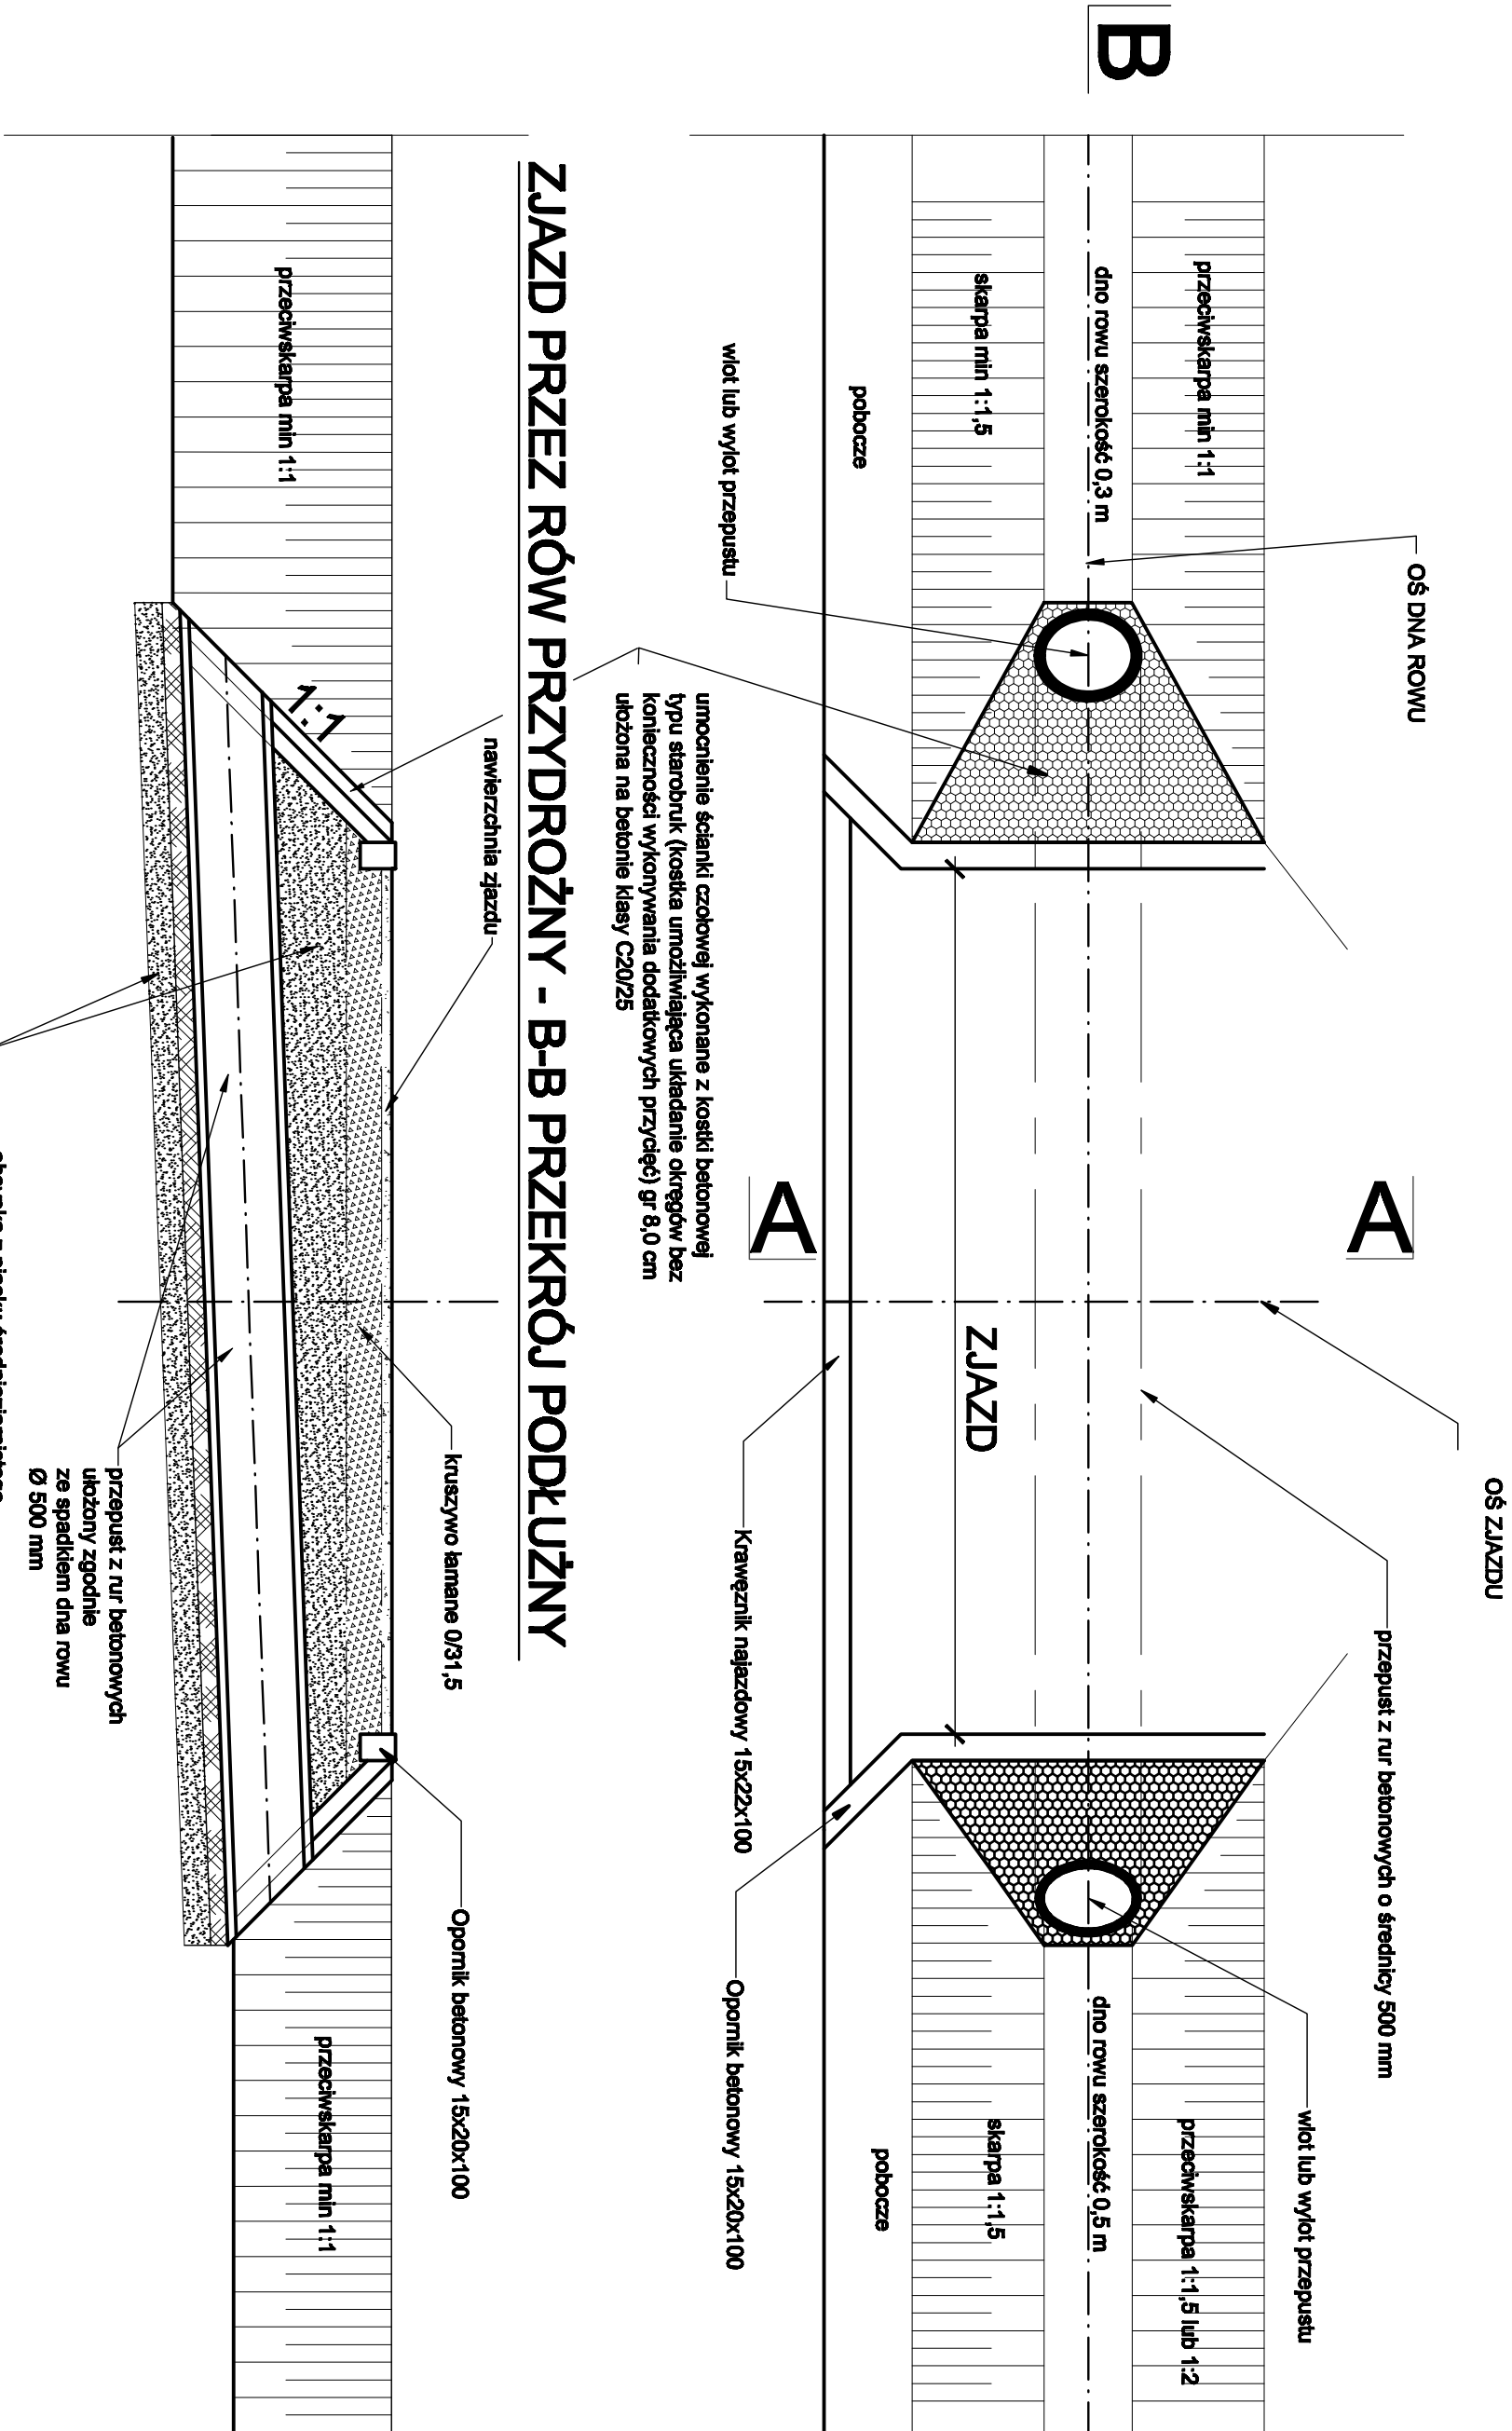

ZJAZD PRZEZ RÓW PRZYDROŻNY - A-A WIDOK BOCZNY

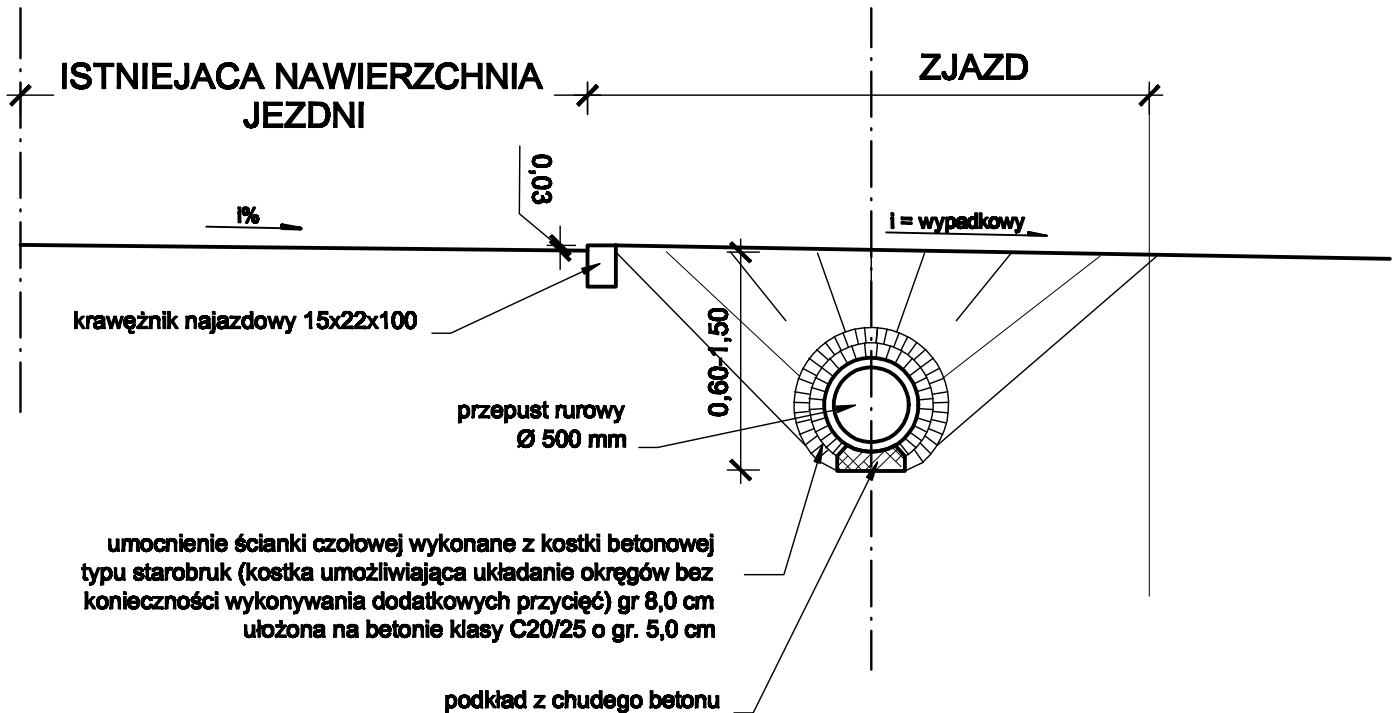

NAWIERZCHNIA ZJAZDU

wykonana z destruktu asfaltowego lub kruszywa łamanego (zależnie od dostępności) lub jako odtworzenie nawierzchni istniejącej

Biurowie projektowe:									
DROCAD									
sp.z o.o.									
ul. Fabryczna 45 43-100 Tychy									
Tel./Fax (0-32) 227-30-82									
www.drocad.pl									
e-mail: biuro@drocad.pl									
Inwestor:									
Powiat Bielski									
ul. Pastowska 40									
43-300 Bielsko-Biala									
Nazwa obiektu budowlanego:									
Przebudowa drogi powiatowej 4428S									
Ligota – Czechowice – Dziedzice									
Adres obiektu budowlanego:									
Czechowice–Dziedzice									
Załącznik:									
PRZEBUDOWA KONSTRUKCYJNE – SZCZEGÓŁ									
ZAJAZDU									
ZESPÓŁ PROJEKTOWY									
Załącznik:									
Projektant:									
inż. Jacek SATERNUS									
Asystent projektanta:									
mgr inż. Barbara FRANCUZ									
Asystent projektanta:									
inż. Michał WRÓBEL									
Asystent projektanta:									
mgr inż. Mariusz STĘPIŃIAK									
Sprawdzący:									
mgr inż. Mariusz STĘPIŃIAK									
Data:									
08.2011									
Skala:									
1:500									
Data:									
08.2011									
Data:									
08.2011									
Data:									