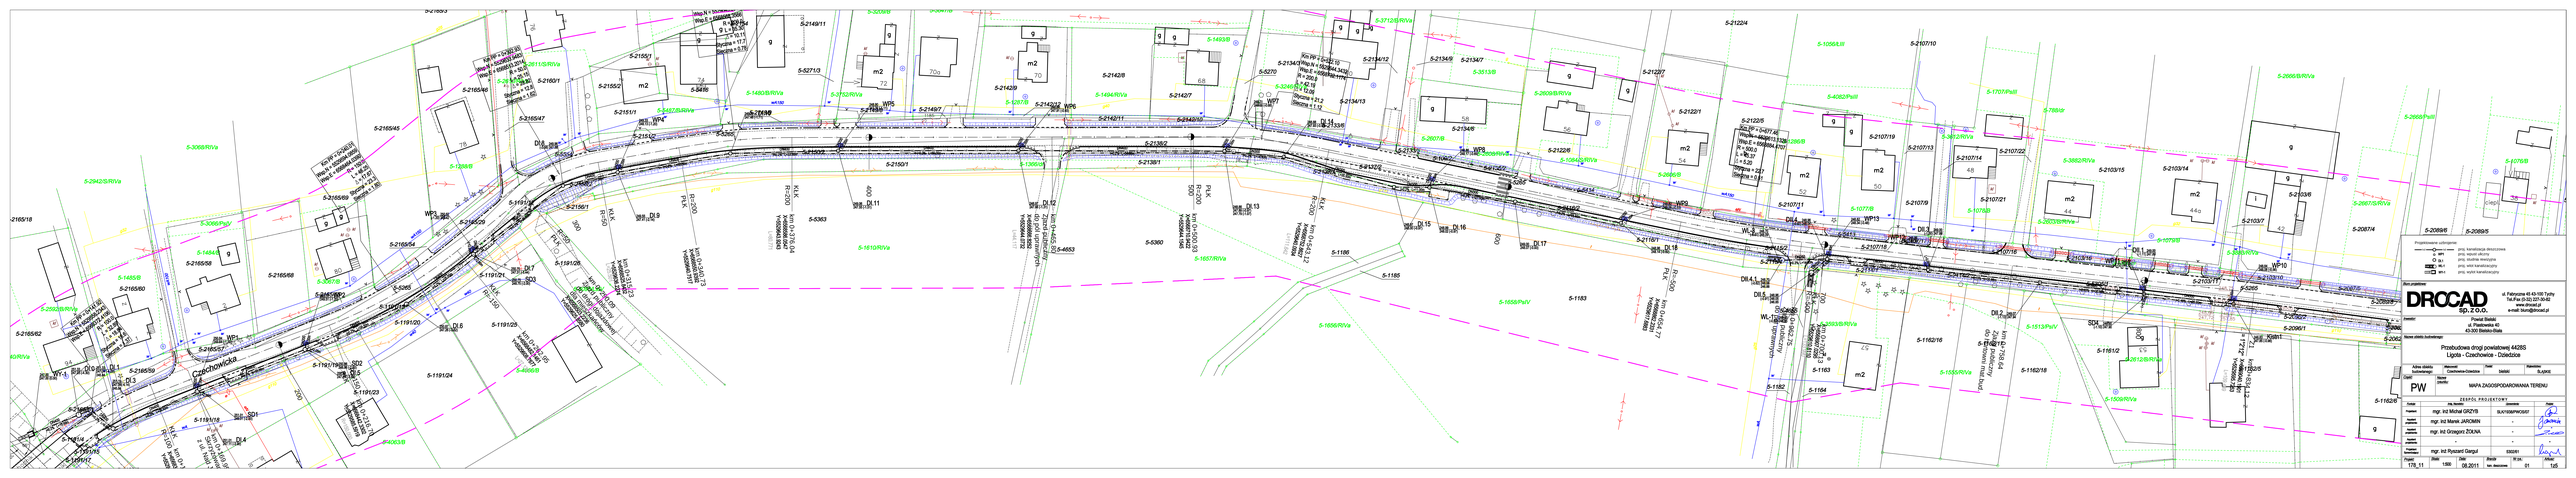
Przebudowa drogi powiatowej 4428S
Ligota - Czechowice - Dziedzice
MAPA ZAGOSPODAROWANIA TERENU
PW
DROCAD SP. Z O.O.
Paweł Siwiec
ul. Piastowska 40
43-300 Bielsko-Biała
ul. Fabryczna 49 43-100 Tychy
Tel./Fax (0-32) 227-30-62
www.drocad.pl
e-mail: biuro@drocad.pl
mgr. Inż Michał GRZYB
mgr. Inż Marek JAROMIN
mgr. Inż Grzegorz ZIJKNA
mgr. Inż Ryszard Gargul
SUW/0067/POOM/07
SUW/0091/POOM/09
1:500
06.2011
01
1/5
178_11